Via P.C. Cadoppi, 14 - 42124 Reggio Emilia
E-mail: info@studiocgs.it
Tel. 0522 439734 Fax 0522 580006

STUDIO INGEGNERIA GUIDETTI - SERRI

PROGETTISTA GENERALE
Ing. Paolo Guidetti

PROGETTISTA IMPIANTO PUBBLICA ILLUMINAZIONE
Per. Ind. Ilario Giuliani

COLLABORATORE

COMMITTENTE
BORSARI SPA
Via Di Mezzo, 11/E
41015 NONANTOLA (Modena)
C.F. e P.IVA 01151430367

BORSARI S.p.A.

FASE DI PROGETTO
VARIANTE
piano particolareggiato di iniziativa privata

DATA EMISSIONE
09/05/2016

SCALA
1:500

PRATICA
P44/2015

TAVOLA
20.V

PROGETTO
VARIANTE AL PIANO PARTICOLAREGGIATO DI INIZIATIVA PRIVATA APPROVATO CON DELIBERAZIONE CONSIGLIO COMUNALE n°123 del 12/11/2009 - ZONA PRODUTTIVA BIBBIANA NUOVA di proprietà della ditta BORSARI S.p.A.

ELABORATO
PLANIMETRIA GENERALE RETE ILLUMINAZIONE PUBBLICA E IMPIANTO SOLLEVAMENTO ACQUE NERE

REV.	DATA	DESCRIZIONE	REDATTO	CONTROLLATO
H				
G				
F				
E				
D				
C	12/12/17	INTEGRAZ. RICHIESTA DAL COMUNE	GRUANI L.	GUIDETTI P.
B	09/05/16	INTEGRAZ. RICHIESTA DAL COMUNE	GRUANI L.	GUIDETTI P.
A	09/05/16	EMISSIONE	GRUANI L.	GUIDETTI P.

FILE W:\P-2015\P44-BORSARI SpA_ESECUTIVO opere urb\2-Dis\01.Dis\ 20.V_Pubblica III-REV.C.dwg

A TERMINI DI LEGGE CI RISERVIAMO LA PROPRIETA' DI QUESTO ELABORATO CON DIVIETO DI RIPRODURLO E DI RENDERLO NOTO A TERZI SENZA LA NOSTRA AUTORIZZAZIONE SCRITTA

PLANIMETRIA GENERALE RETE ILLUMINAZIONE PUBBLICA e IMPIANTO SOLLEVAMENTO ACQUE NERE

Pianta (Scala 1:500)

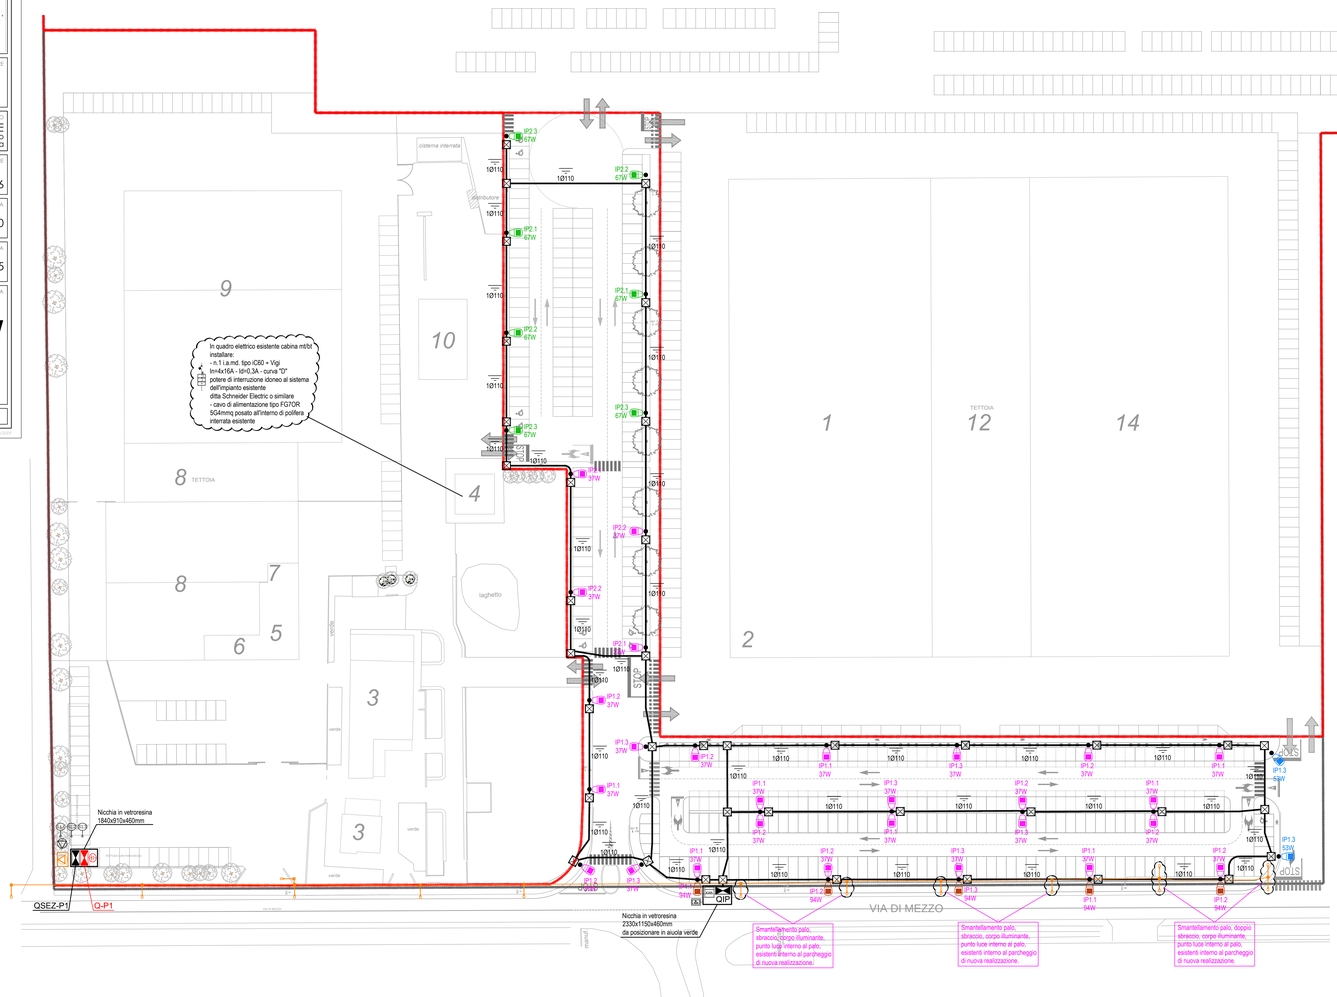

n. fase linea di alimentazione
n. circuito in partenza dal quadro QIP
IP1.1 67W
pozzetto ispezionabile
palo e punto installazione in pianta
potenza apparecchio illuminante

LEGENDA SIMBOLI

KWh	CONTATORE ENEL
	QUADRO ELETTRICO
	QUADRO ELETTRICO DI COMANDO (fornitura ditta specializzata) COLLETTORE DI TERRA (barra in rame profondo / dorsa monaflame di terra)
	POZZETTO ISPEZIONABILE
	APPARECCHIO ILLUMINANTE INSTALLATO SU PALO H=8mt (testapalo) SORGENTE LUMINOSA LED AVENTE POTENZA 37W circa 3SK classe II TIPO XSP D ottica 3SH DITTA CREE ILLUMINAZIONE O SIMILARE
	n.2 APPARECCHI ILLUMINANTI INSTALLATI SU PALO H=8mt (testapalo) SORGENTE LUMINOSA LED AVENTE POTENZA 37W circa 3SK classe II TIPO XSP D ottica 3SH cad. II DITTA CREE ILLUMINAZIONE O SIMILARE
	n.2 APPARECCHI ILLUMINANTI INSTALLATI SU PALO H=8mt (testapalo) SORGENTE LUMINOSA LED AVENTE POTENZA 94W + 37W circa 275 + 3SH classe II TIPO XSP D ottica 3SH cad. II DITTA CREE ILLUMINAZIONE O SIMILARE
	APPARECCHIO ILLUMINANTE INSTALLATO SU PALO H=8mt (testapalo) SORGENTE LUMINOSA LED AVENTE POTENZA 53W circa 5SH classe II TIPO XSP D ottica 3SH cad. II DITTA CREE ILLUMINAZIONE O SIMILARE
	APPARECCHIO ILLUMINANTE INSTALLATO SU PALO H=8mt (testapalo) SORGENTE LUMINOSA LED AVENTE POTENZA 67W circa 4MF classe II TIPO XSP D ottica 4MF cad. II DITTA CREE ILLUMINAZIONE O SIMILARE
	INTERRUTTORE CREPUSCOLARE
	ELETTROPOMPA
	SONDA DI LIVELLO 1
	SONDA DI LIVELLO 2
	SONDA DI LIVELLO 3
	TUBO IN PVC CORRUGATO PER POSA INTERRATA
	RETE ESISTENTE
	PALI ILLUMINAZIONE PUBBLICA ESISTENTE

SIMBOLOGIA CEI TIPOLOGIE CONDUTTURE

	CONDUTTURA CON POSA INTERRATA
	CONDUTTURA CON POSA IN CANALE / PASSERELLA FORATA
m o m	CONDUTTURA CON POSA INCASSATA
m m	CONDUTTURA CON POSA A VISTA
	CONDOTTO SBARRE PREFABBRICATO

NOTA BENE

1. Polifere, pozzetti e plinti dovranno essere installati su suolo pubblico (non quantificati nel computo metrico allegato)
2. Gli armadi in vetroresina contente il quadro elettrico QIP, QSEZ-P1 e Q-P1 e tutti gli accessori dovranno essere completi di basamento in cemento per il fissaggio (opera edile esclusa dal presente computo metrico allegato)
3. L'impianto elettrico esecutivo al servizio dell' impianto sollevamento acque nere dovrà essere concordato con ditta specializzata (potranno esserci variazioni secondo quanto quantificato nel computo metrico allegato)