DETTAGLIO STRATIGRAFIE
STRADA/PARCHEGGIO - PIASTA CICLOPEDONALE
(scala 1:50)

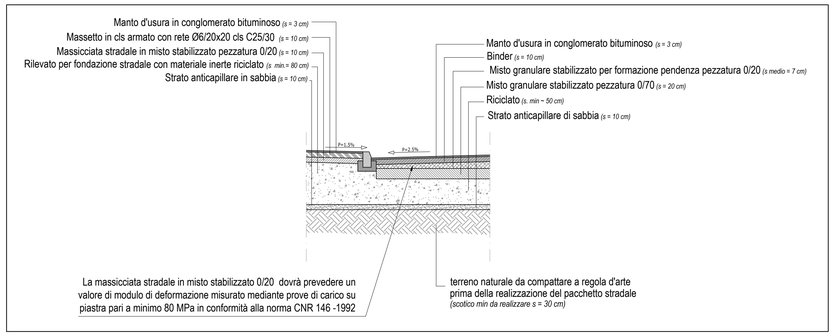

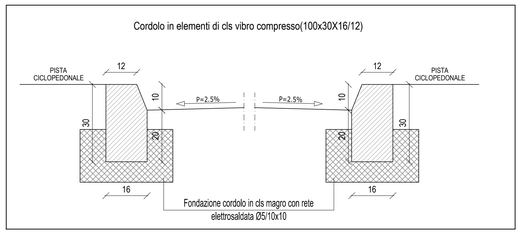

CORDOLO TIPO (scala 1:10)

PLANIMETRIA GENERALE CON INDICAZIONE SEZIONI STRADALI
(scala 1:2000)

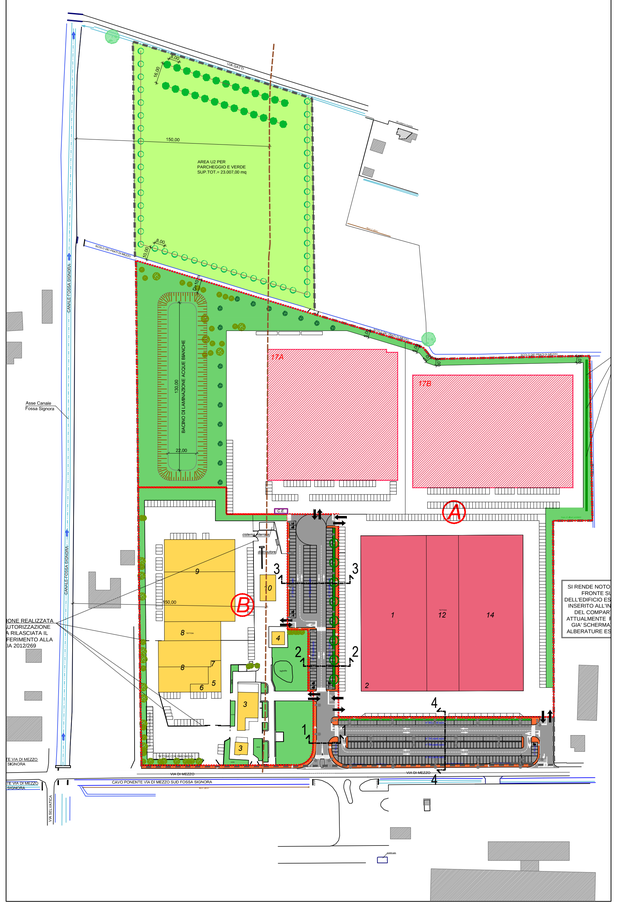

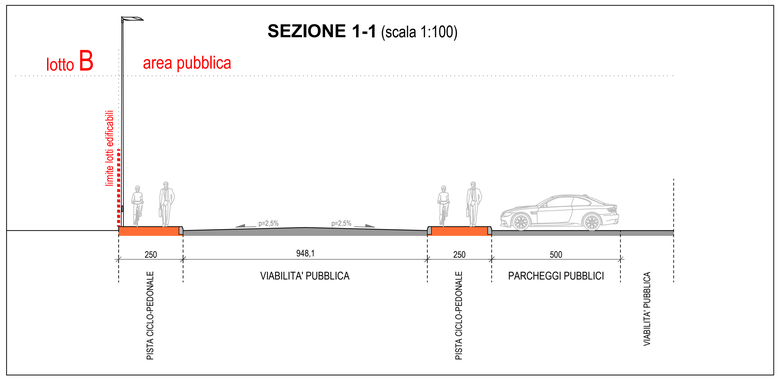

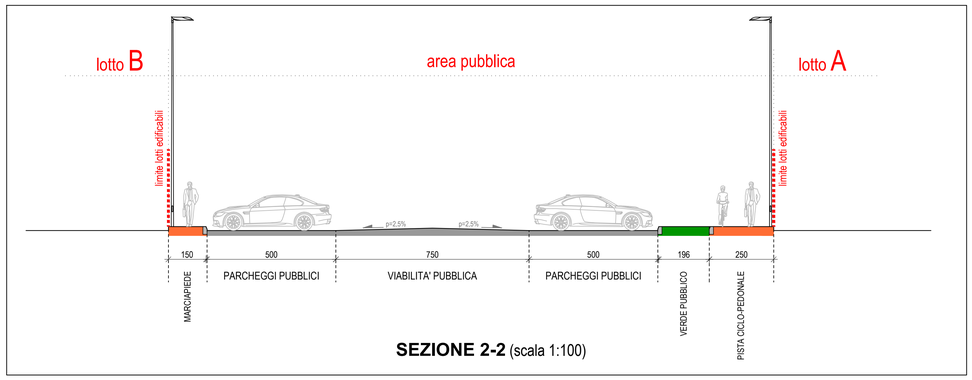

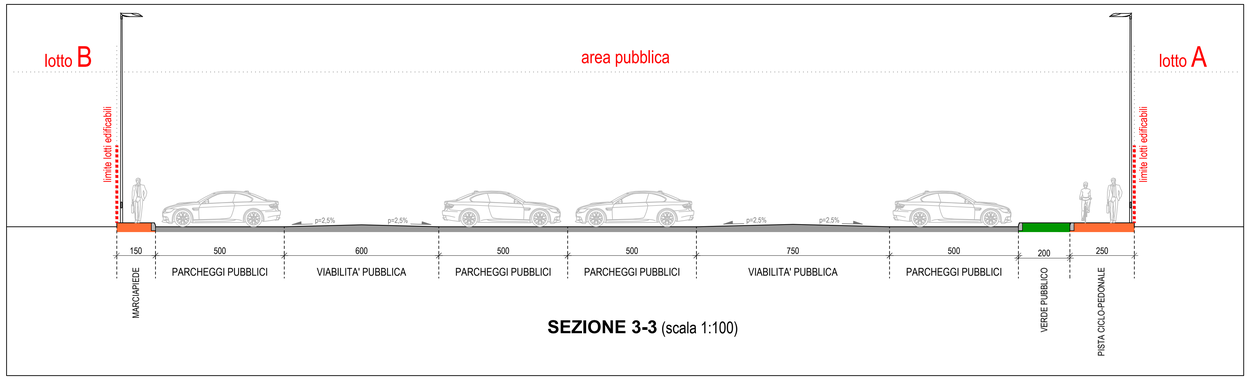

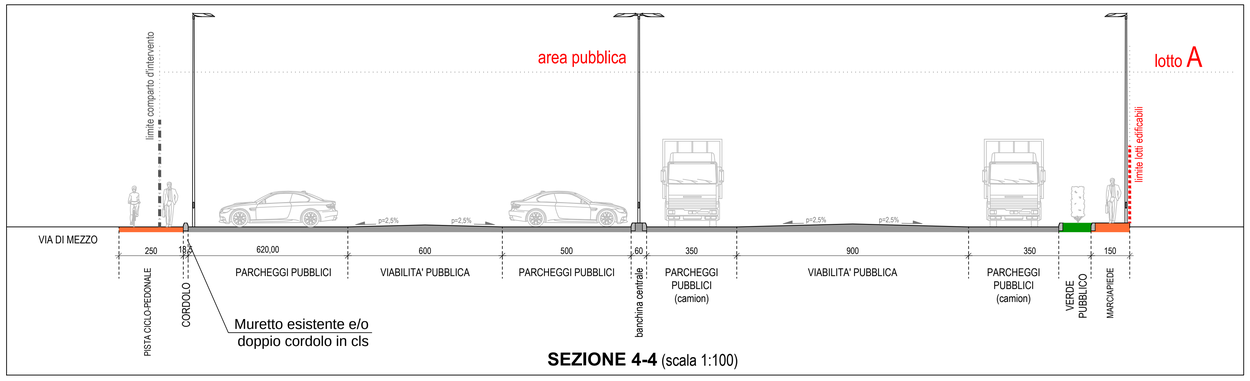

Via P.C. Cadoppi, 14 - 42124 Reggio Emilia
E-mail: info@studiocgs.it
Tel. 0522 439734 Fax 0522 580006

COMMITTENTE

BORSARI SPA
Via Di Mezzo, 114/E
41015 NONANTOLA (Modena)
C.F. E P.IVA 01352250367

BORSARI S.p.A.

FIRMA

PROGETTO

VARIANTE AL PIANO PARTICOLAREGGIATO DI INIZIATIVA PRIVATA APPROVATO CON DELIBERAZIONE CONSIGLIO COMUNALE n°123 del 12/11/2009 - ZONA PRODUTTIVA BIBBIANA NUOVA di proprietà della ditta BORSARI S.p.A.

ELABORATO

SEZIONI STRADALI STATO DI PROGETTO

REV.	DATA	DESCRIZIONE	REDATTO	CONTROLLATO
H				
G				
F				
E				
D	12/12/16	**INTEGRAZ. RICHIESTA DAL COMUNE**	BENEVELLI J.	GUIDETTI P.
C	08/09/16	**INTEGRAZ. RICHIESTA DAL COMUNE**	MANFREDIE.	GUIDETTI P.
B	09/05/16	**INTEGRAZ. RICHIESTA DAL COMUNE**	BEDOGNI A.	GUIDETTI P.
A	10/12/15	EMISSIONE	MASTRANGELI	GUIDETTI

FILE W:\P-2015\P44-BORSARI SpA_ESECUTIVO-opere urb\24-INT.S\TAV.10.V_Sezioni stradali-REV.D.dwg

STUDIO INGEGNERIA GUIDETTI - SERRI

PROGETTISTA
Ing. Paolo Guidetti
ORDINE DEGLI INGEGNERI PROV. REGGIO EMILIA Dott. Ing. GUIDETTI PAOLO N° 964

COLLABORATORE

FASE DI PROGETTO
VARIANTE
piano particolareggiato di iniziativa privata

DATA EMISSIONE
09/05/2016

SCALA
VARIE

PRATICA
P44/2015

TAVOLA
10.V

A TERMINI DI LEGGE CI RISERVIAMO LA PROPRIETA' DI QUESTO ELABORATO CON DIVIETO DI RIPRODURLO E DI RENDERLO NOTO A TERZI SENZA LA NOSTRA AUTORIZZAZIONE SCRITTA

AGG. MODULO AL 14/09/2007