



- LEGENDA**
- Limite comparto d'intervento
  - Limiti lotti edificabili
  - Rete fognaria acque nere ESISTENTE
  - Pozzetti rete fognaria acque nere ESISTENTE
  - Rete fognaria acque nere in progetto a gravità con tubo in pvc Ø200
  - Pozzetti d'ispezione in progetto
  - Rete fognaria acque nere in progetto in pressione con tubo in PEAD PN16 Ø160 fino al raggiungimento del pozzetto di recapito indicato in planimetria. Lo scavo verrà realizzato con attraverso una perforazione teleguidata per la posa della tubazione in progetto.
  - Pozzetto di sollevamento in progetto posto in area privata
  - NUOVO IMPIANTO DI SOLLEVAMENTO "CASE PONTE FOSSA" IN CORSO DI REALIZZAZIONE DA PARTE DELL'AZIENDA SORGEAQUA
  - RETE FOGNARIA ACQUE NERE IN PROGETTO ED IN CORSO DI REALIZZAZIONE DA PARTE DELL'AZIENDA SORGEAQUA

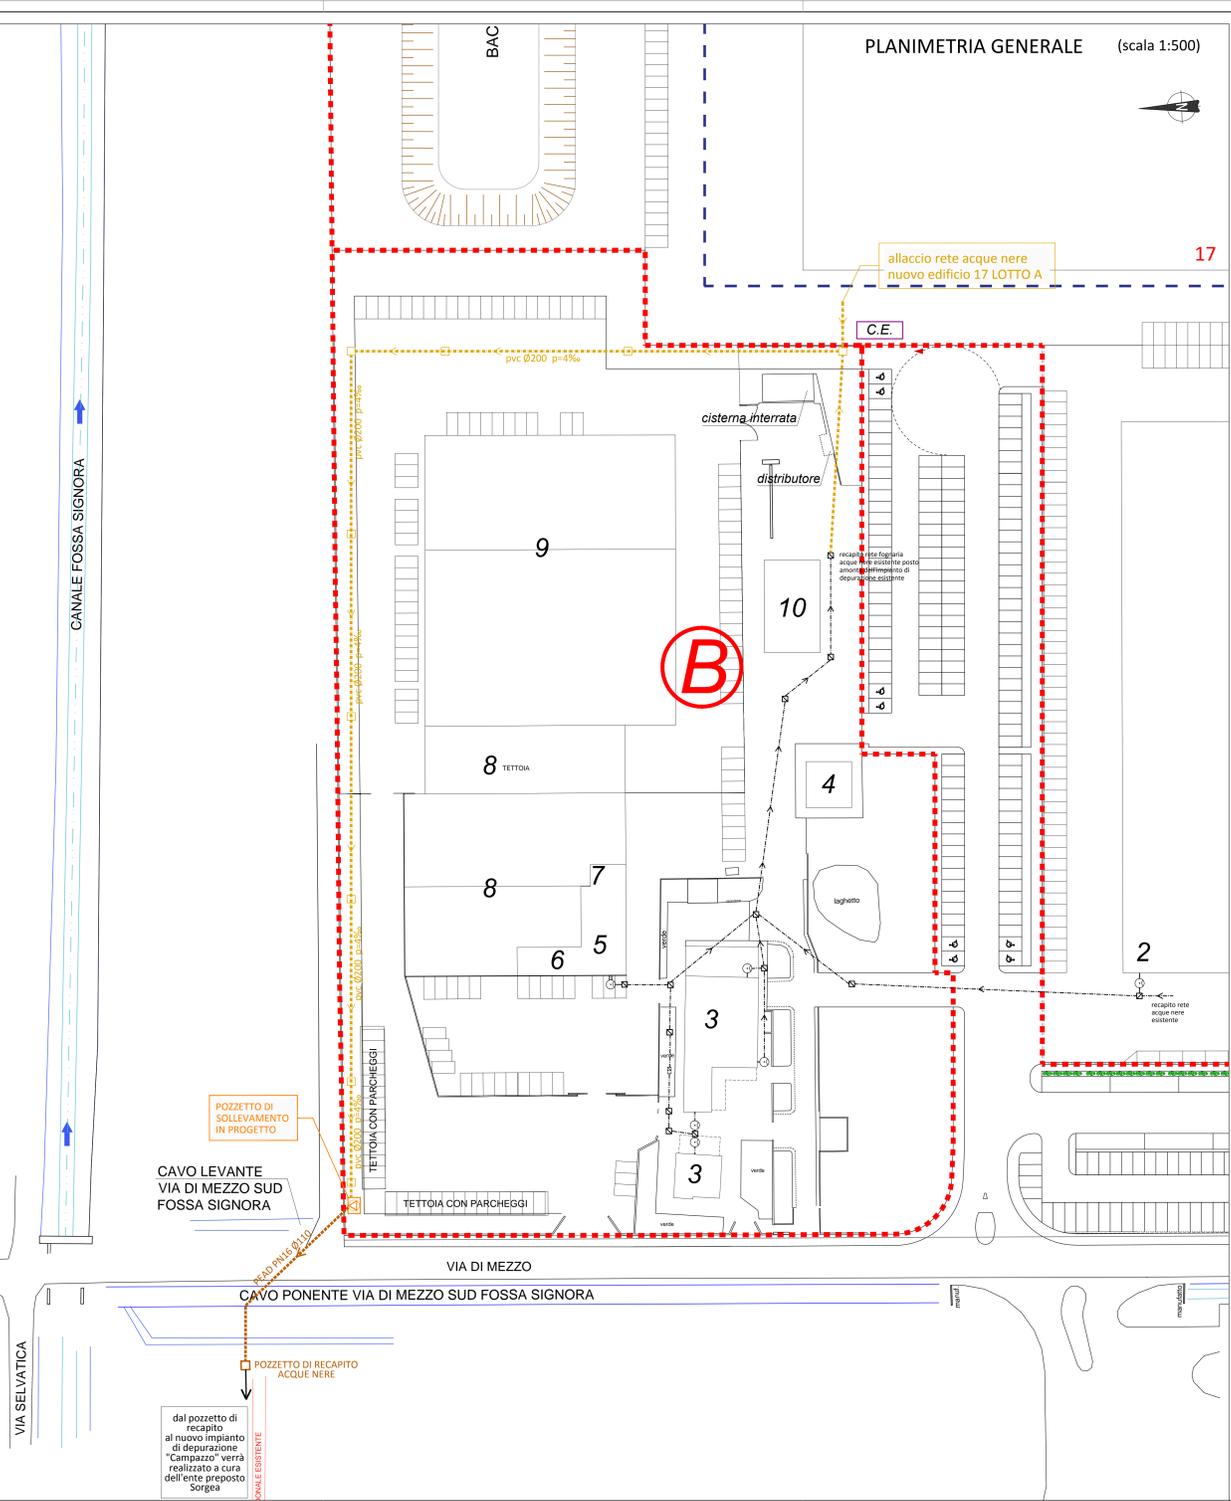


**PARTICOLARE TIPOLOGICO POSA RETI FOGNARIE ACQUE NERE IN ZONA PAVIMENTATA**  
(scala 1:20)

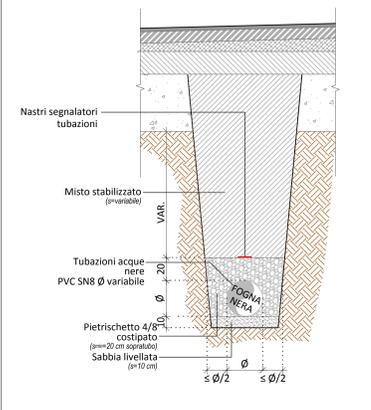


N.B. La rete acque nere dovrà essere posizionata ad est della rete acque bianche lungo l'asse viario principale al fine di ottimizzare le intersezioni con altre reti. La posizione reciproca delle reti dovrà in ogni caso essere concordata con la Direzione Lavori in fase di cantiere.

**PLANIMETRIA DI RIFERIMENTO**  
(scala 1:2000)

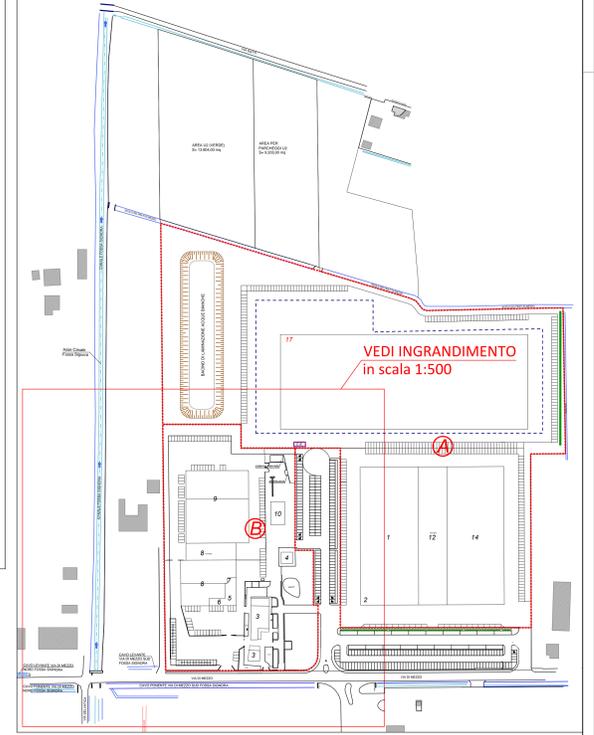

**PARTICOLARE TIPOLOGICO POZZETTO CON IMPIANTO DI SOLLEVAMENTO RETE ACQUE NERE**  
(scala 1:50)

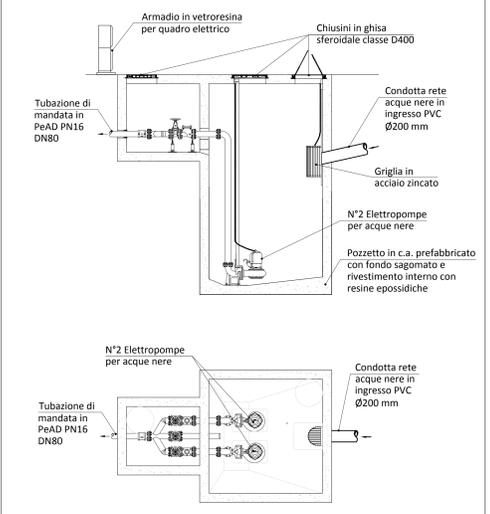

Via P.C. Cadoppi, 14 - 42124 Reggio Emilia  
E-mail: info@studioguidetti.it  
Tel. 0522 497734 Fax 0522 580006

**BORSARI SPA**  
Via Di Mezzo, 14/E  
42055 NOSPINTOLA (Reggio Emilia)  
Tel. 0522 497734

**BORSARI S.p.A.**

COMITENTE: Ing. Paolo Guidetti

PROGETTO: VARIANTE AL PIANO PARTICOLAREGGIATO DI INIZIATIVA PRIVATA APPROVATO CON DELIBERAZIONE CONSIGLIO COMUNALE n°123 del 12/11/2009 - ZONA PRODUTTIVA BIBBIANA NUOVA di proprietà della ditta BORSARI S.p.A.

DATA EMISSIONE: 10/12/2015

SCALA: varie

ELABORATO: PLANIMETRIA GENERALE RETE ACQUE NERE

PRASICA: P44/2015

AVVOLA: 16.V

**STUDIO INGEGNERIA GUIDETTI - SERRI**

FILE: W:\P\2012\14 BORSARI SPA - BOROCCO\open\121-R14 (REV. 14)2012-14\_V\_0001\_rnw REV.01.dwg

A TERMINI DI LEGGE CI RISERVIAMO LA PROPRIETA' DI QUESTO ELABORATO CON DIVIETO DI RIPRODURLO E DI RENDERSI NOTO A TERZI SENZA LA NOSTRA AUTORIZZAZIONE SCRITTA.