



PLANIMETRIA GENERALE
(scala 1:1000)

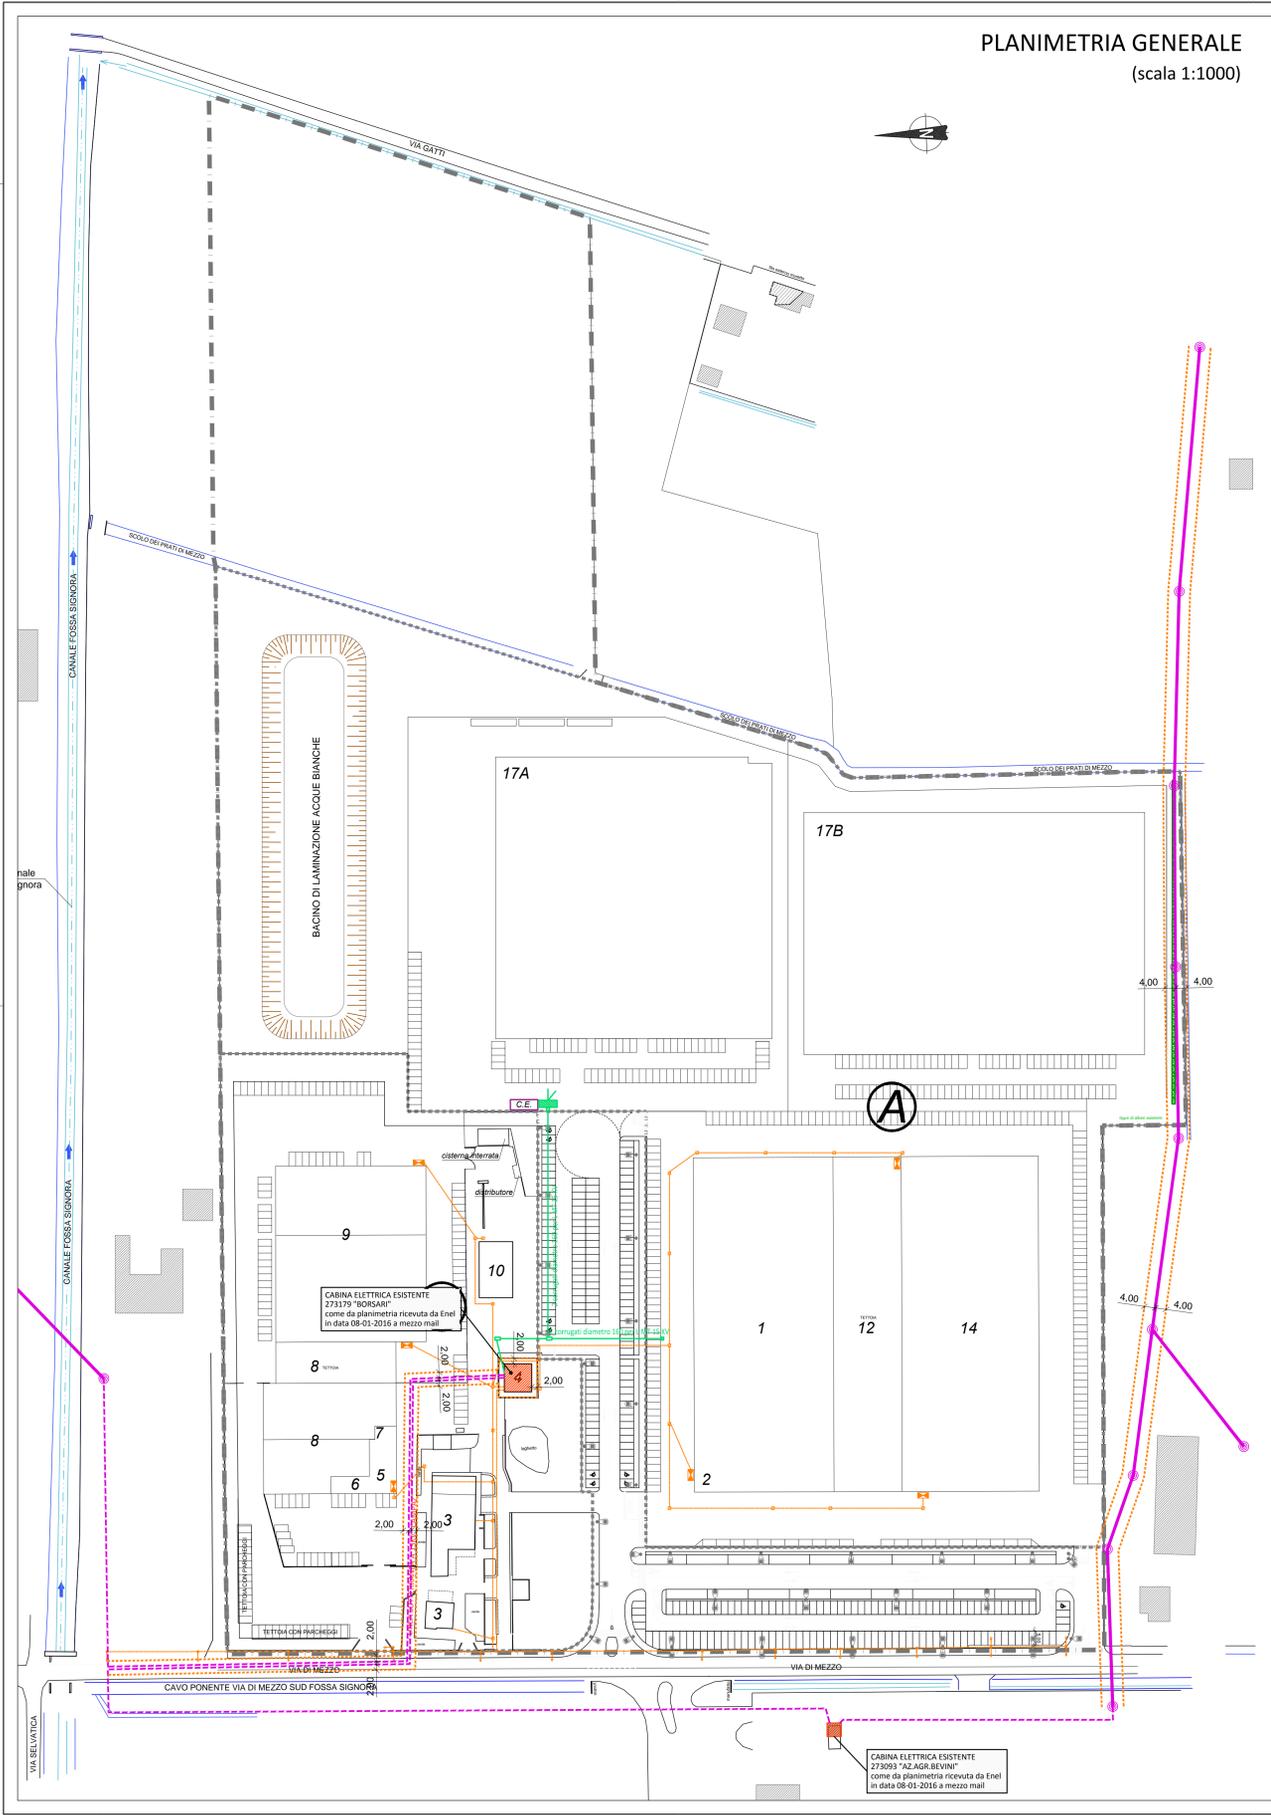

ELABORATO RICEVUTO DA ENEL CON INDIVIDUAZIONE DELLE LINEE ELETTRODOTTO ESISTENTI E IDENTIFICAZIONE DELLE CABINE ENEL ESISTENTI

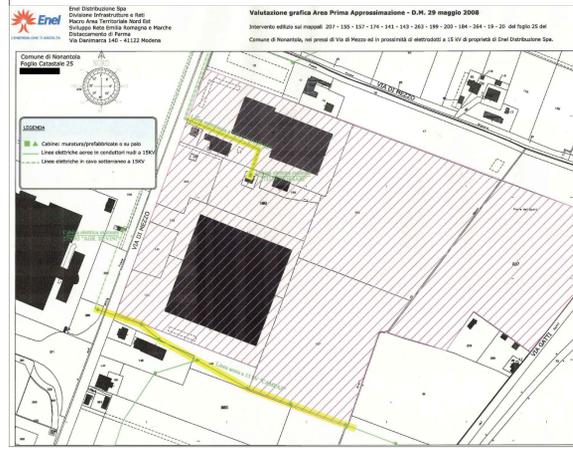

LEGENDA

- Limite comparto d'intervento
- Limiti lotti edificabili

RETE ESISTENTE

- Rete elettrica ESISTENTE
- Quadri elettrici ESISTENTI
- Pozzetti ESISTENTI
- Pali illuminazione pubblica ESISTENTE
- Cabina ENEL ESISTENTE come da elaborato ricevuto da Enel con mail del 08-01-2016


RETE ELETTRICA ESISTENTE POSTE A PERIMETRO DEL COMPARTO DISTANZA DI PRIMA APPROSSIMAZIONE

- Elettrodotto esistente: linea aerea MT (15 Kv) a terna singola
- Elettrodotto esistente: linea interrata MT (15 Kv) a cavo interrato
- Fascia di rispetto
- Distanze di Prima Approssimazione

RETE PROGETTO

- Rete elettrica in PROGETTO
- Cabina ENEL in PROGETTO

PARTICOLARE
Scavo per interrimento polifere linea MT

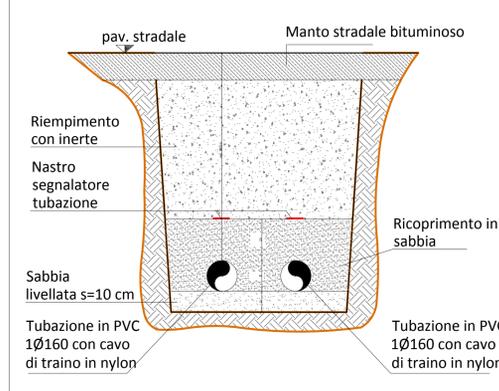

Via P.C. Cadoppi, 14 - 42124 Reggio Emilia
E-mail: info@studiocgs.it
Tel. 0522 439734 Fax 0522 580006

BORSARI SPA
Via Di Mezzo, 114/E
41045 NGARINOLA (Modena)
C.F. e P.IVA 013302451387

BORSARI S.p.A.

COMMITTENTE

PROGETTA
Ing. Paolo Guidetti

COLLABORATORE

FASE DI PROGETTO
VARIANTE
piano particolareggiato di iniziativa privata

10/12/2015

SCALA
1:1.000

PRATICA
P44/2015

TAVOLA
19.V

ELABORATO
PLANIMETRIA GENERALE
RETE ELETTRICA

REV.	DATA	DESCRIZIONE	REDATTO	CONTROLLATO
C	12/12/17	INTEGRAL RICHIESTA DAL COMUNE	REBEVLI J.	GUIDETTI P.
B	09/05/16	INTEGRAL RICHIESTA DAL COMUNE	REBEVLI J.	GUIDETTI P.
A	10/12/15	EMISSIONE	MASTRANGELI	GUIDETTI

FILE: W:\P\2015\19448\BORSARI SPA_0522\0170 opere vrb\24\19.V\19.V_Rete elettrica-REV.C.dwg

A TERMINI DI LEGGE CI RISERVIAMO LA PROPRIETA' DI QUESTO ELABORATO CON DIVIETO DI RIPRODURLO E DI RENDERSI NOTO A TERZI SENZA LA NOSTRA AUTORIZZAZIONE SCRITTA.

STUDIO INGEGNERIA GUIDETTI - SERRI