

TAVOLA: **7.2**

**AEDILIS**  
consulenza immobiliare integrata

**COMUNE DI NONANTOLA**  
PROVINCIA DI MODENA

**VARIANTE**  
Piano Particolareggiato di Iniziativa Pubblica  
Comparto C2.IG - Via Rebecchi  
Sub-Comparti C2IG1 - C2IG3  
art. 21 e 22; L.R. 47/78

**PROGETTO**  
RETE ILLUMINAZIONE PUBBLICA


FILE: 008\_V.005\_Elaborato 7.2\_Progetto rete illuminazione pubblica

SCALA: 1:500

PROGETTISTA:  
ING. GIACOBBAZZI ROBERTO  
Via Pietro Gaspari 47041  
C.F. GCBRR70422P357E  
P.IVA. 02034480268  
41124 Modena  
tel. 059/9610244

RICHIEDENTI/PROPRIETARI:  
GIACOBBAZZI ROBERTO  
GIACOBBAZZI REAL ESTATE S.R.L.  
PROJECT2U S.R.L.  
VENTURELLI ANDREA  
INGLESE ROCCHINA  
STORCI SIMONE  
BAB COSTRUZIONI S.R.L.  
COPPOLA RAFFAELLA  
BENADDUCE GIACOMO  
BELVISO SARA  
BELVISO UMBERTO  
FLORIO OTTORINO LEONARDO

DATA: 24/03/2016

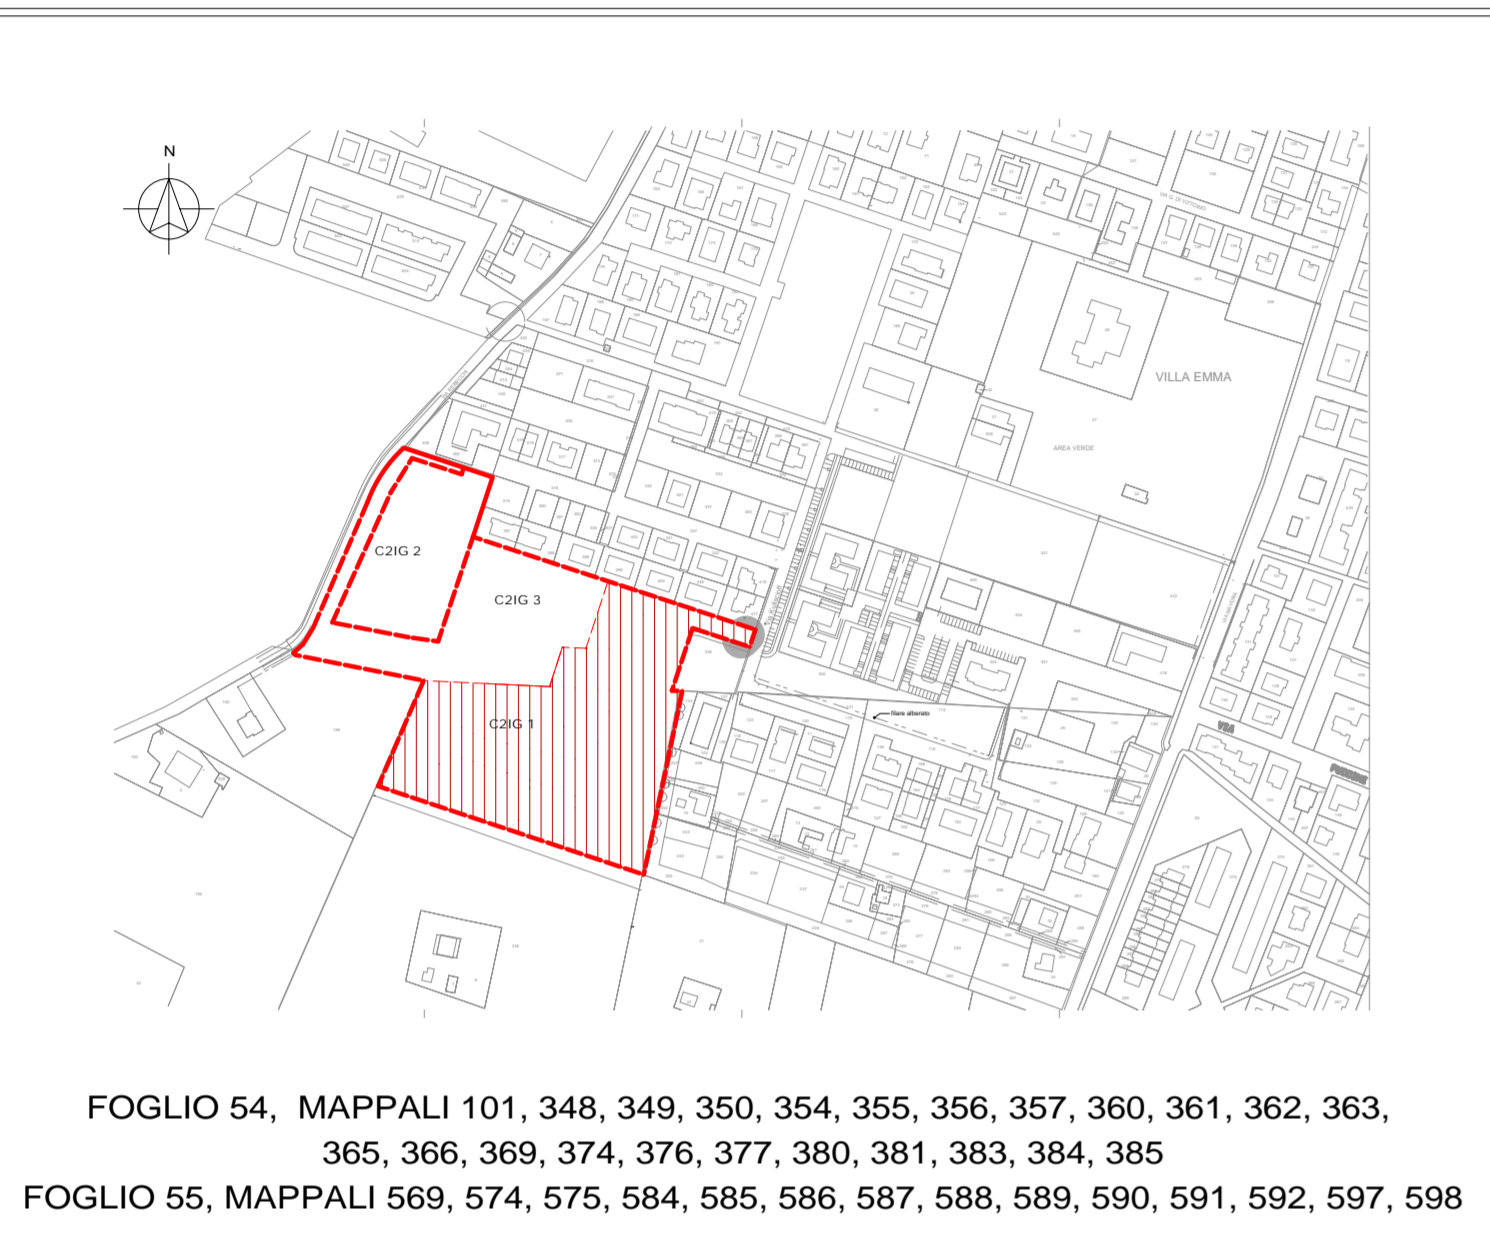

- LEGENDA**
- LINEA DI ALIMENTAZIONE RETE ILLUMINAZIONE PUBBLICA dn125PVC
  - PALO CONICO IN ACCIAIO ZINCATO h. 10 m f.t. CON ARMATURA STRADALE TIPO AEC KAOS CON LAMPADA AL SODIO AD ALTA PRESSIONE (100W) CON POZZETTO DI ISPEZIONE PREFABBRICATO IN CAV DIM.INT. 40x40
  - PALO CILINDRICO IN ACCIAIO ZINCATO h.3,5 m f.t. CON ARMATURA TIPO AEC VIGILA CON LAMPADA AL SODIO AD ALTA PRESSIONE (50W) CON POZZETTO DI ISPEZIONE PREFABBRICATO IN CAV DIM.INT. 40x40
  - CABINA MT ESISTENTE
  - POZZETTO PREFABBRICATO IN CAV DIM.INT. 40x40cm CON BOTOLA IN GHISA SFEROIDALE C250 UNI EN 124
  - CONTATORE FORNITURA ENEL
  - REGOLATORE DI FLUSSO E QUADRO DI COMANDO E DISTRIBUZIONE

Tratto di canale tombato con recinzione (da rimuovere)

cabina elettrica esistente

VIA KULISCIOFF

Zona 30