

8

AEDILIS
consulenza immobiliare integrata


COMUNE DI NONANTOLA
PROVINCIA DI MODENA

VARIANTE
Piano Particolareggiato di Iniziativa Pubblica
Comparto C2.IG - Via Rebecchi
Sub-Comparti C2IG1 - C2IG3
art. 21 e 22; L.R. 47/78

PARTICOLARI COSTRUTTIVI

FILE: 206_1_VAR_020000_0_Particolar costruttivi.rvt
SCALA: 1:500 - 1:100 - 1:20
PROGETTISTA: ING. GIACOBBAZZI ROBERTO
100 PIANO G. GIACOBBAZZI
C.P. 0420070020202020
P. VIA G. GIACOBBAZZI
41124 Modena
MC - 059/200000000
RICHIEDENTI/PROPRIETARI: GIACOBBAZZI ROBERTO
GIACOBBAZZI REAL ESTATE S.R.L.
INDUSTRIAL S.R.L.
VENTURELLI ANDREA
MILESE RODOLFO
STORIO EMILIANO
BAB COSTRUZIONI S.R.L.
COPPOLA MARFELLA
BENARDUCE GIACOMO
BELVISO SARA
BELVISO AMBERTO
FLORIO OTTORINO LEONARDO

DATA: 24/03/2016

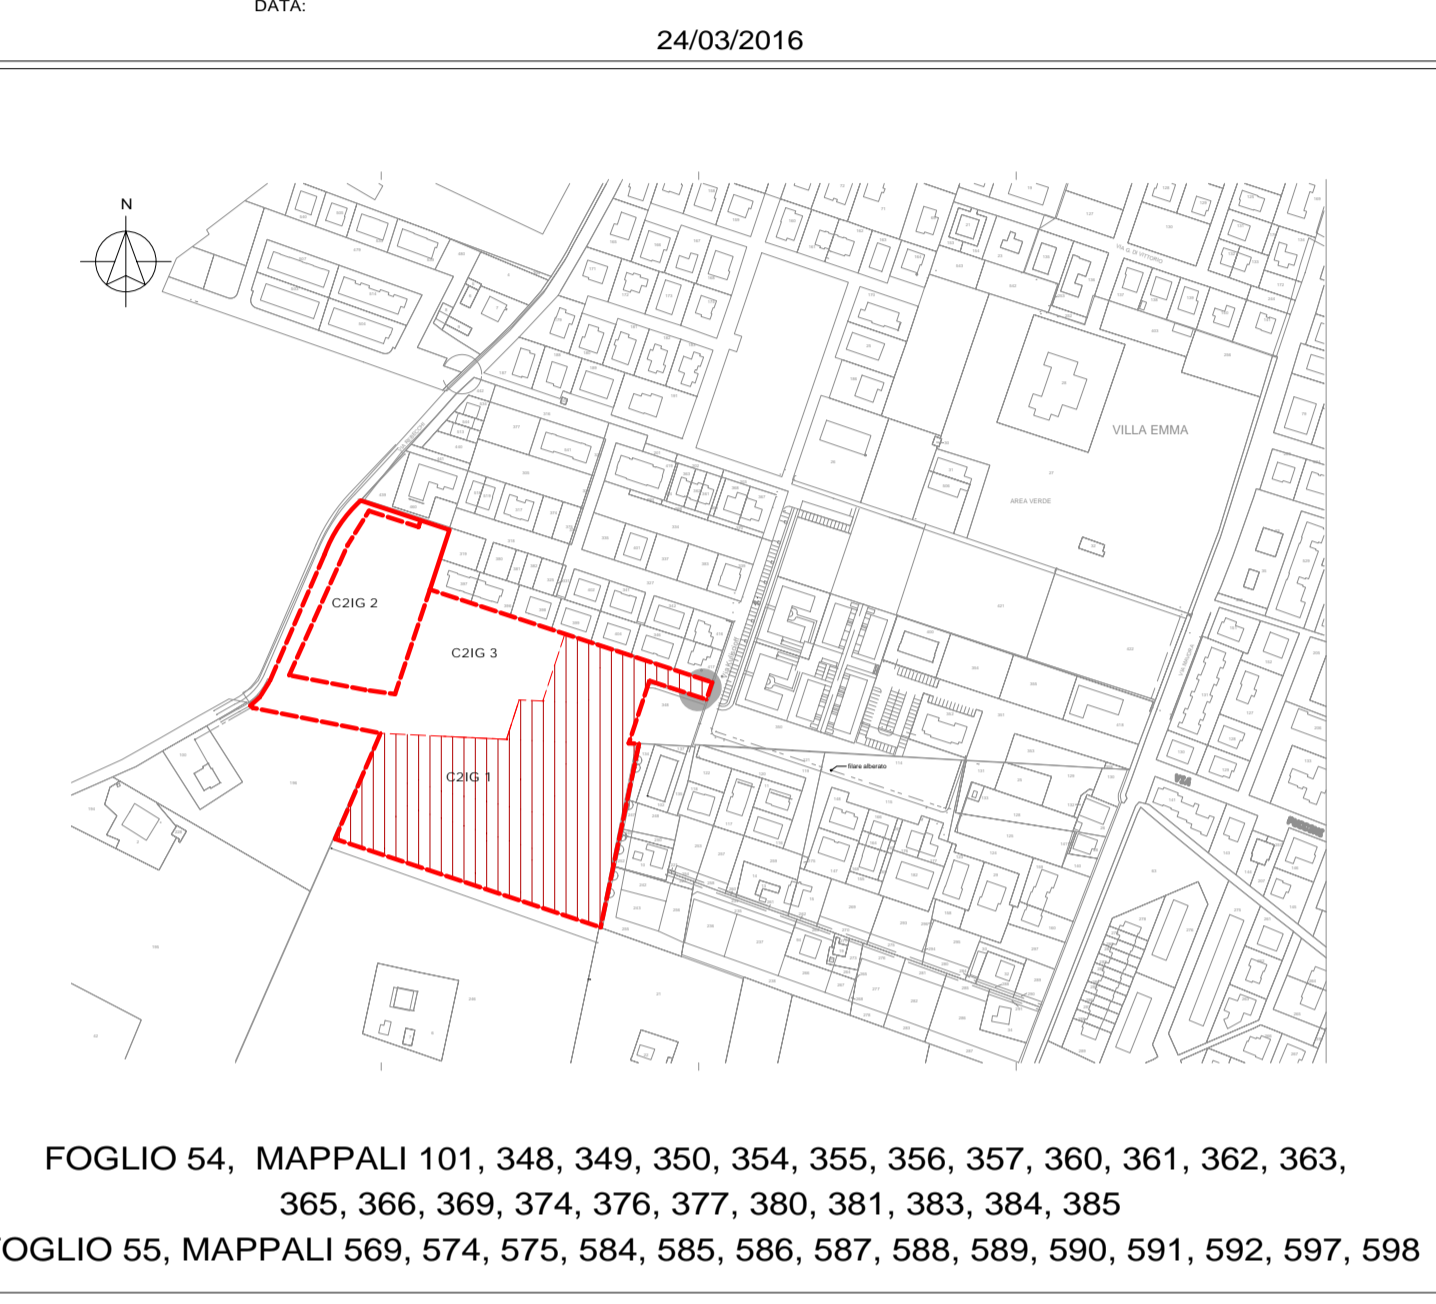

- Legenda**
- Limite Subcomparto
 - Perimetro Lotto
 - Allineamenti prevalenti
 - Verde Pubblico
 - Sagoma Fabbricati
 - Parcheggi P1
 - Parcheggi P2
 - Percorsi Ciclopedonali
 - Percorsi pedonali
 - Area di cessione extra standard
 - Alberature monumentali esistenti
 - Alberature esistenti
 - Alberature di progetto
 - Panchine

