

PIANO REGOLATORE GENERALE VIGENTE DELLA ZONA D'INTERVENTO SCALA 1:1000



FOTO AEREA DELLA ZONA IN OGGETTO DI TRASFORMAZIONE

**DOMANDA DI AUTORIZZAZIONE ALLA PRESENTAZIONE DEL PIANO PARTICOLAREGGIATO D'INIZIATIVA PRIVATA NEL COMPARTO DENOMINATO "C.2.N1 - VIA PRATI NORD"**

localizzazione:  
VIA PRATI, 41015 COMUNE DI NONANTOLA (MO)

committente:  
**REYA S.R.L.**  
C.F.: 03398620363

denominazione tavola:  
**ESTRATTO DEL VIGENTE P.R.G. - P.P.A.**  
**ESTRATTO DI MAPPA CATASTALE**

scala del disegno:  
**1:100**  
data:  
**APRILE 2017**

timbri e firme committente:

timbro e firma tecnico:

**GIAN LUCA MONTANARI Architetto**


VIALE DARFO DALLAI 2/A - 41012 CARPI (MO)  
TEL. E FAX 059 9111897 E-MAIL: info@mgnstudio.com  
PEC: gianluca.montanari@archivertipgpc.it  
WEB SITE: www.mgnstudio.com  
ISCRIZIONE ALBO ARCHITETTI MODENA N. 440  
ISCRIZIONE COLLEGI D'ARCHITETTES DE CATALUNYA BARCELONA N. 30.229-5  
PARTITA IVA: 0249820364

collaboratori:  
**Maria Giulia Siena Architetto**

Copie non originali del presente disegno sono da considerarsi abusive e sono fatti salvi i diritti del progettista



ESTRATTO CATASTALE DELLA ZONA D'INTERVENTO SCALA 1:1000  
FOGLIO 45  
MAPPALI 197-198-200-201-346

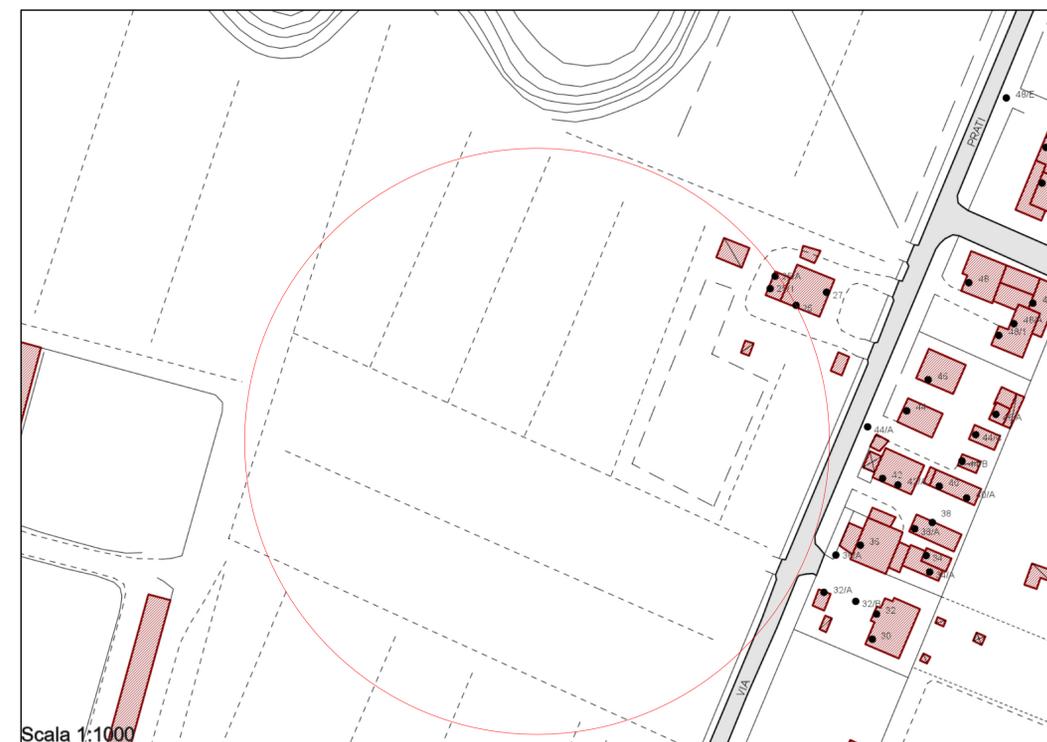

CARTA TECNICA REGIONALE DELLA ZONA D'INTERVENTO SCALA 1:1000