



C O M U N E D I N O N A N T O L A
P R O V I N C I A D I M O D E N A

VARIANTE SPECIFICA AL PIANO REGOLATORE GENERALE _N° 1_2019

ai sensi del combinato disposto dell'art.15 della L.R. 47/1978 e dell'art. 41 della L.R. 20/2000
in attuazione al regime transitorio della LR 24/2017 Articolo 4 comma4 lettera a

4. STRALCIO PRG - Tavola 6D

CONFRONTO STATO VIGENTE E VARIANTE

ADOTTATA CON DCC N _____ DEL __/__/__

APPROVATA CON DCC N _____ DEL __/__/__

Progettista


ing. Francesco Bursi

Il Responsabile del Procedimento

Gianluigi Masetti


Il Sindaco

Federica Nannetti

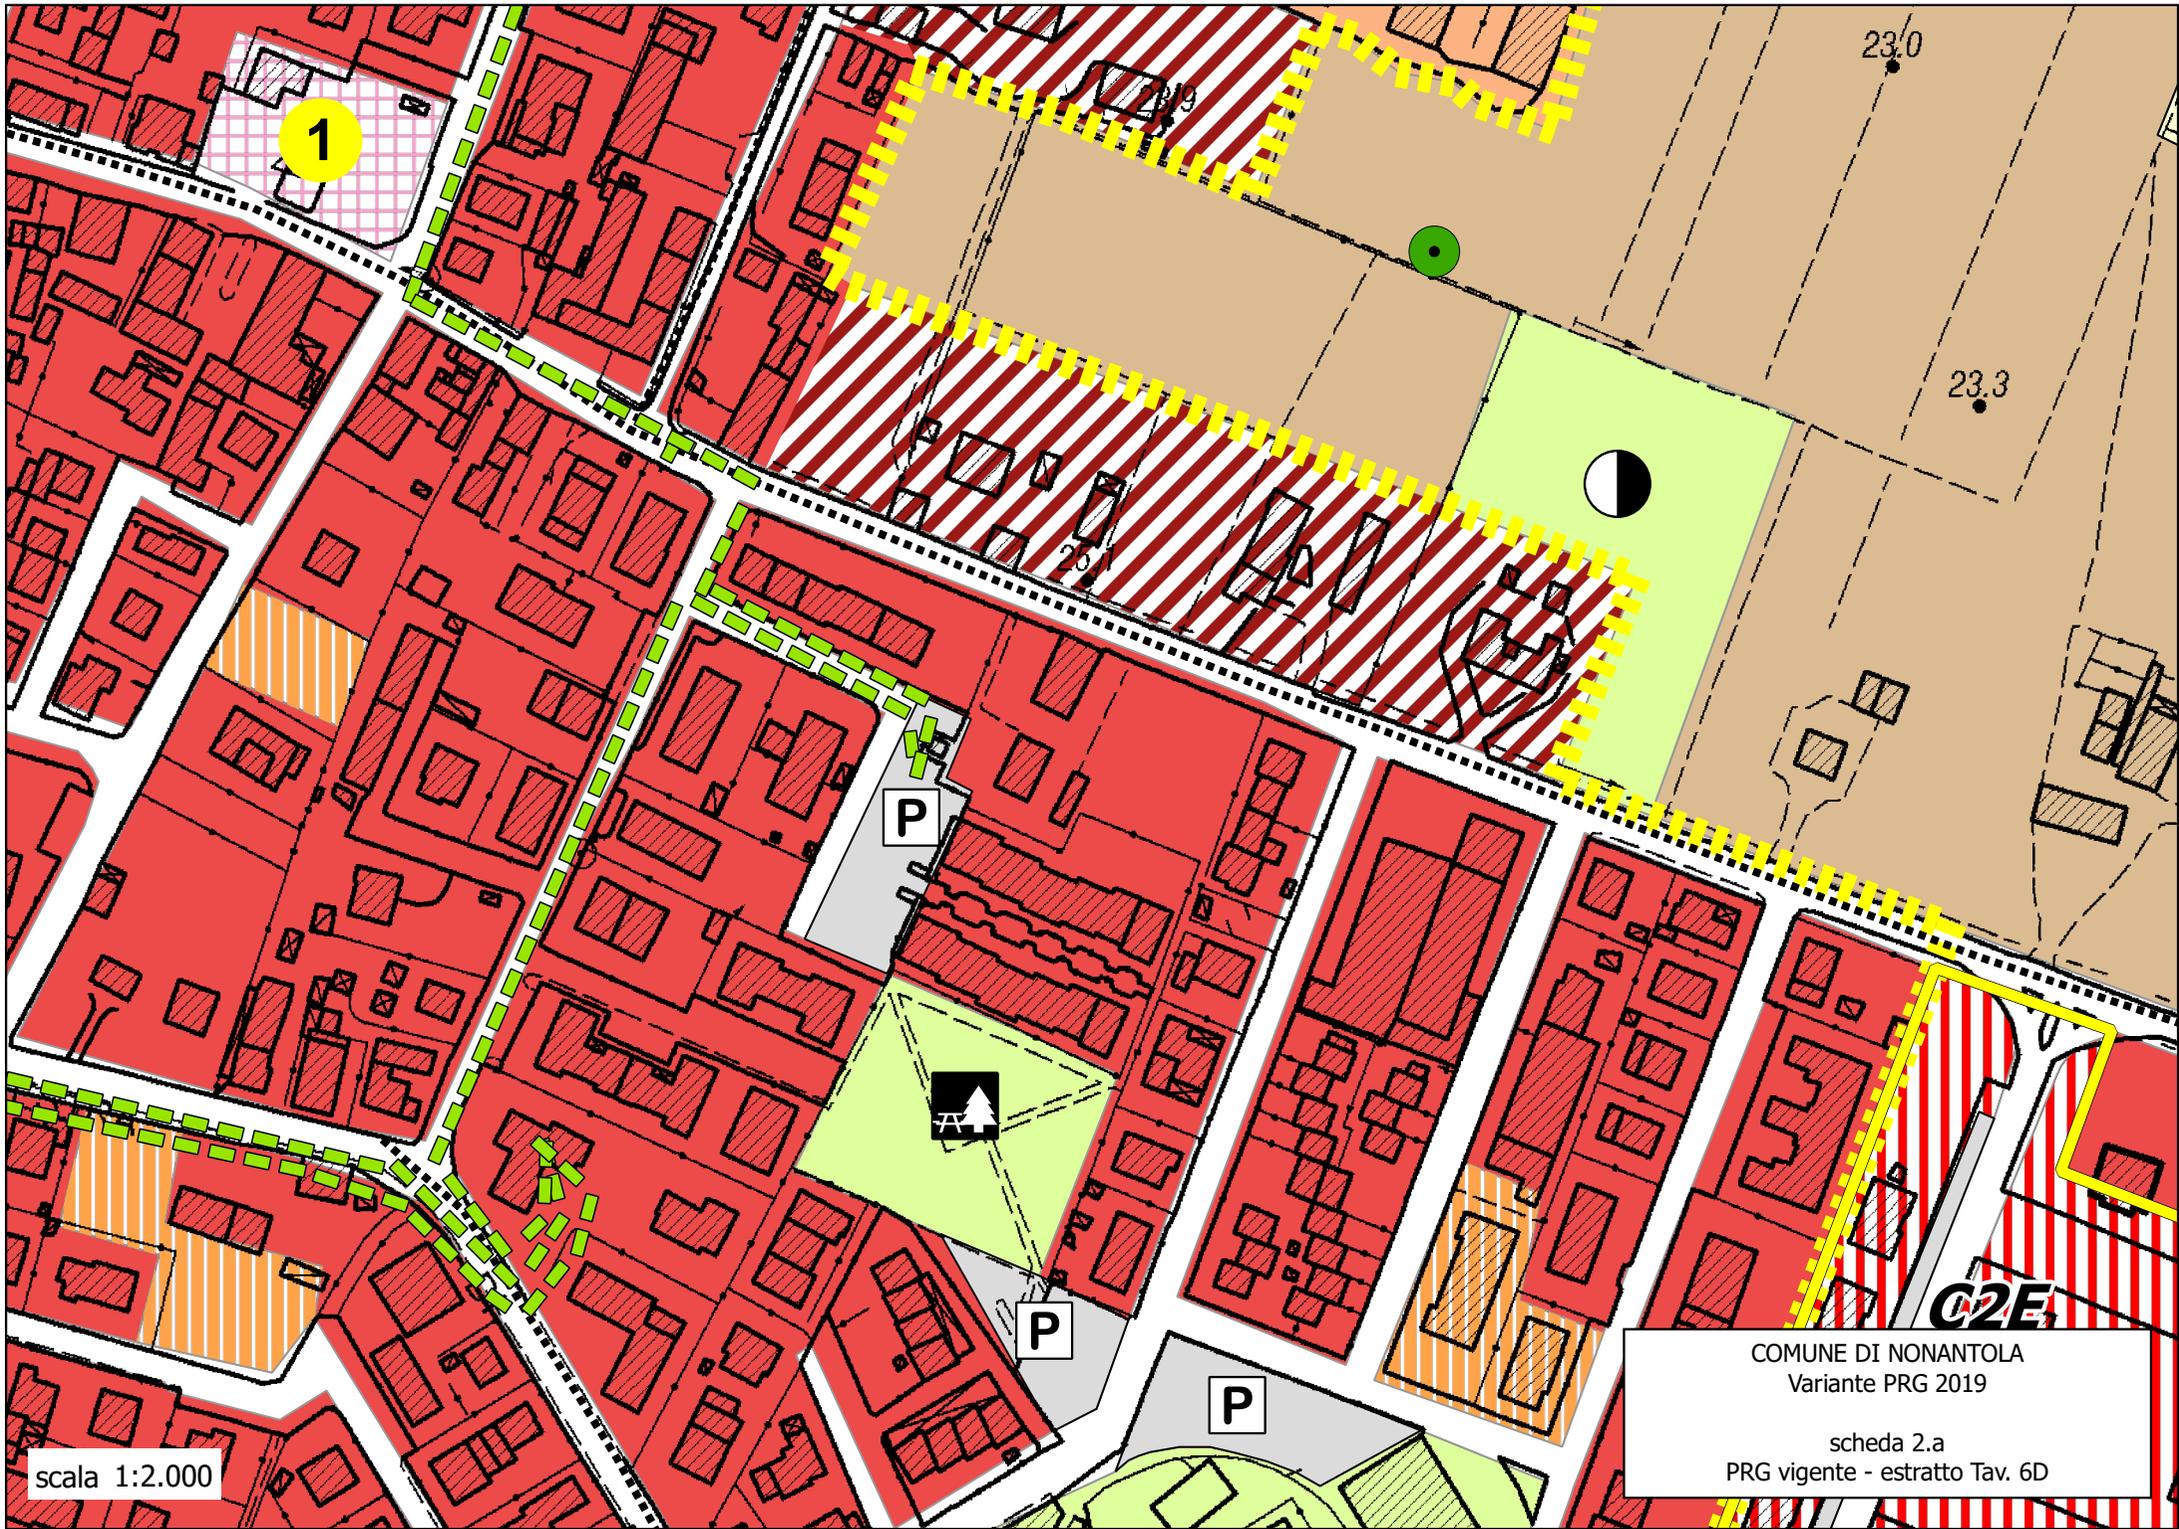

scala 1:2.000


COMUNE DI NONANTOLA
Variante PRG 2019
scheda 2.a
PRG vigente - estratto Tav. 6D

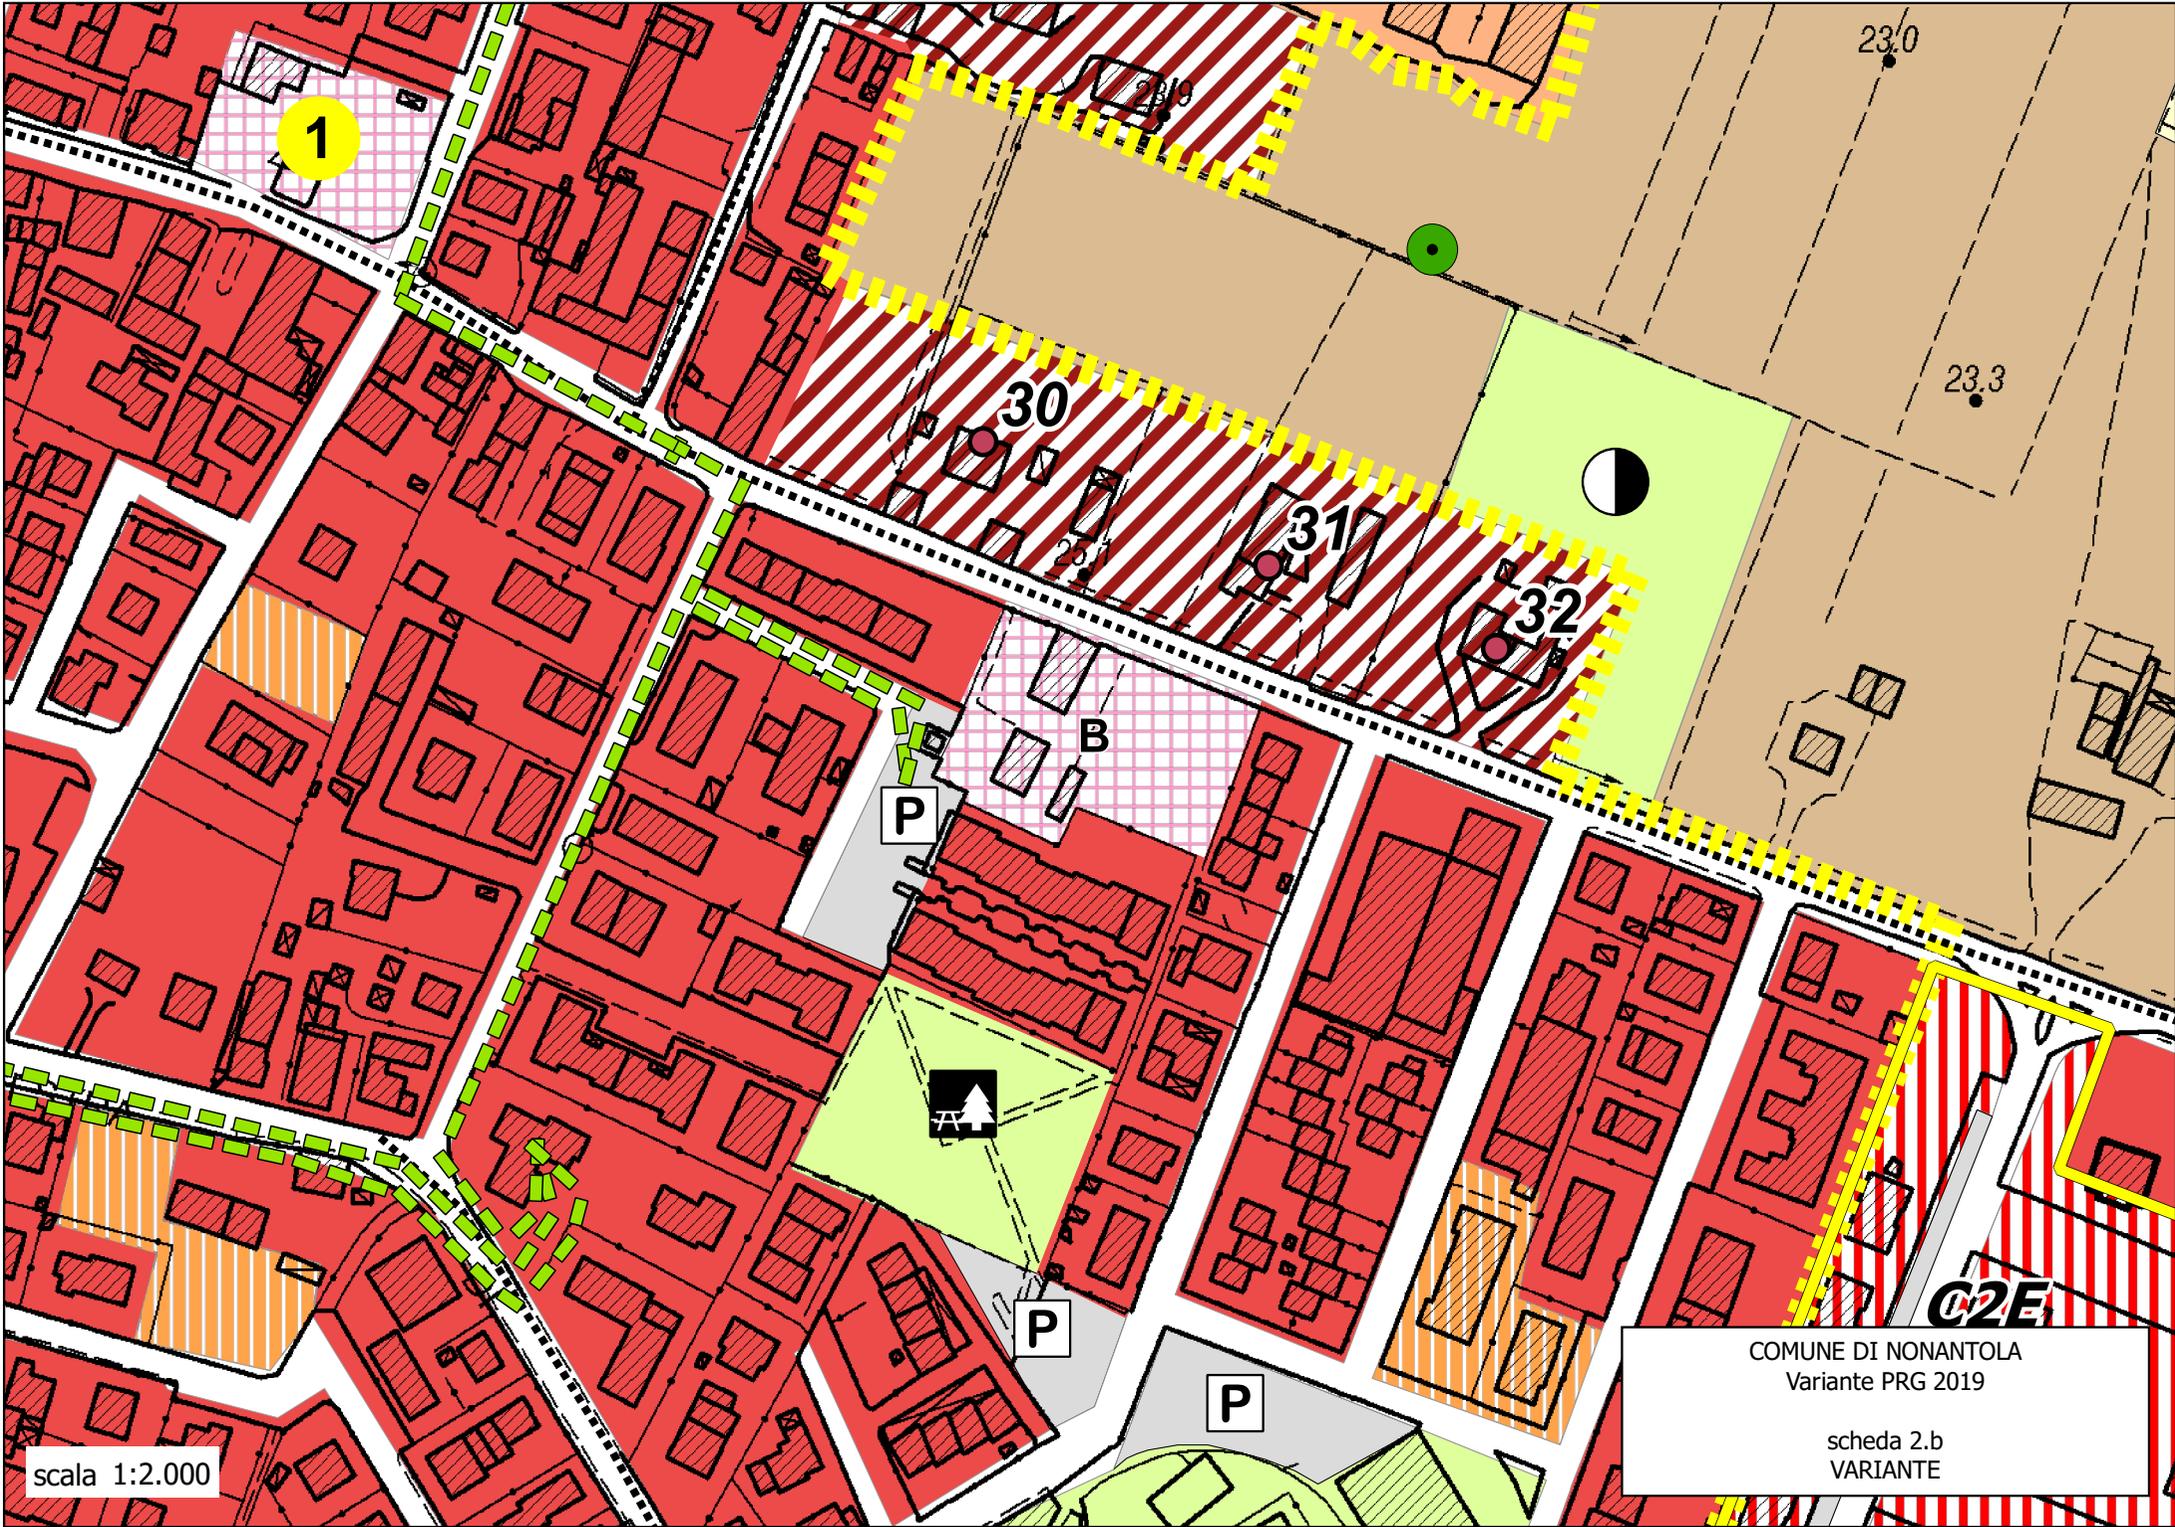

scala 1:2.000

COMUNE DI NONANTOLA
Variante PRG 2019

scheda 2.b
VARIANTE

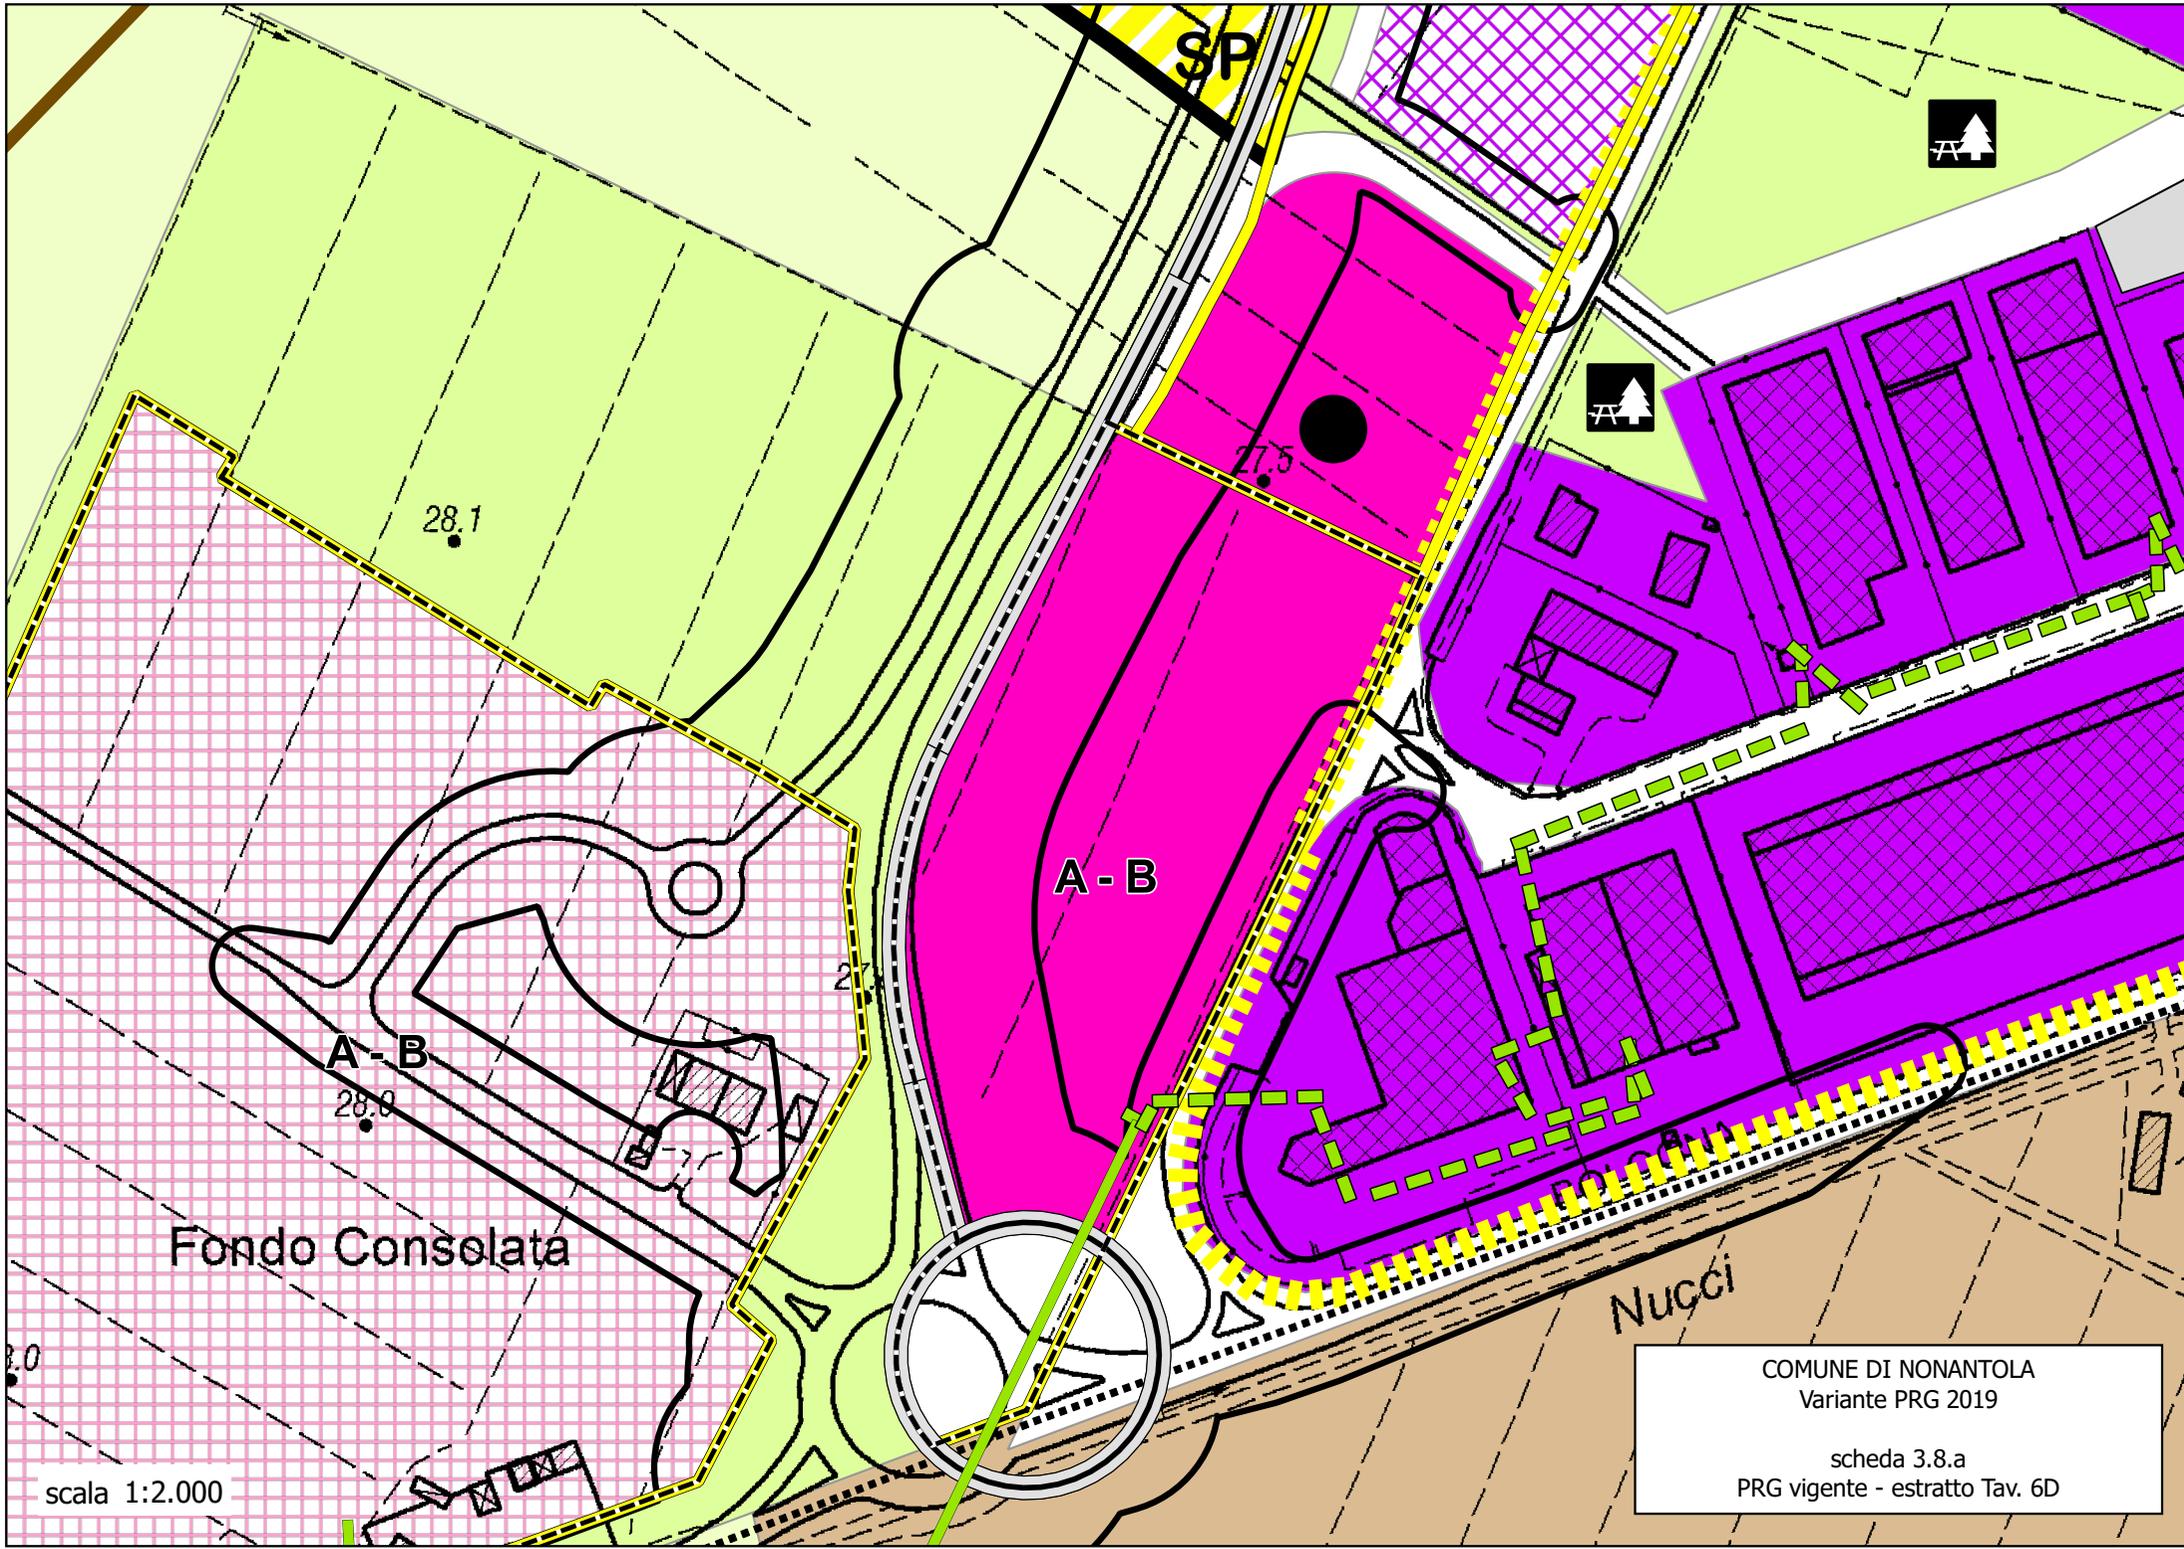

Fondo Consolata

Nucci

SP

A - B

A - B


28.1

28.0

scala 1:2.000

COMUNE DI NONANTOLA
Variante PRG 2019

scheda 3.8.a
PRG vigente - estratto Tav. 6D

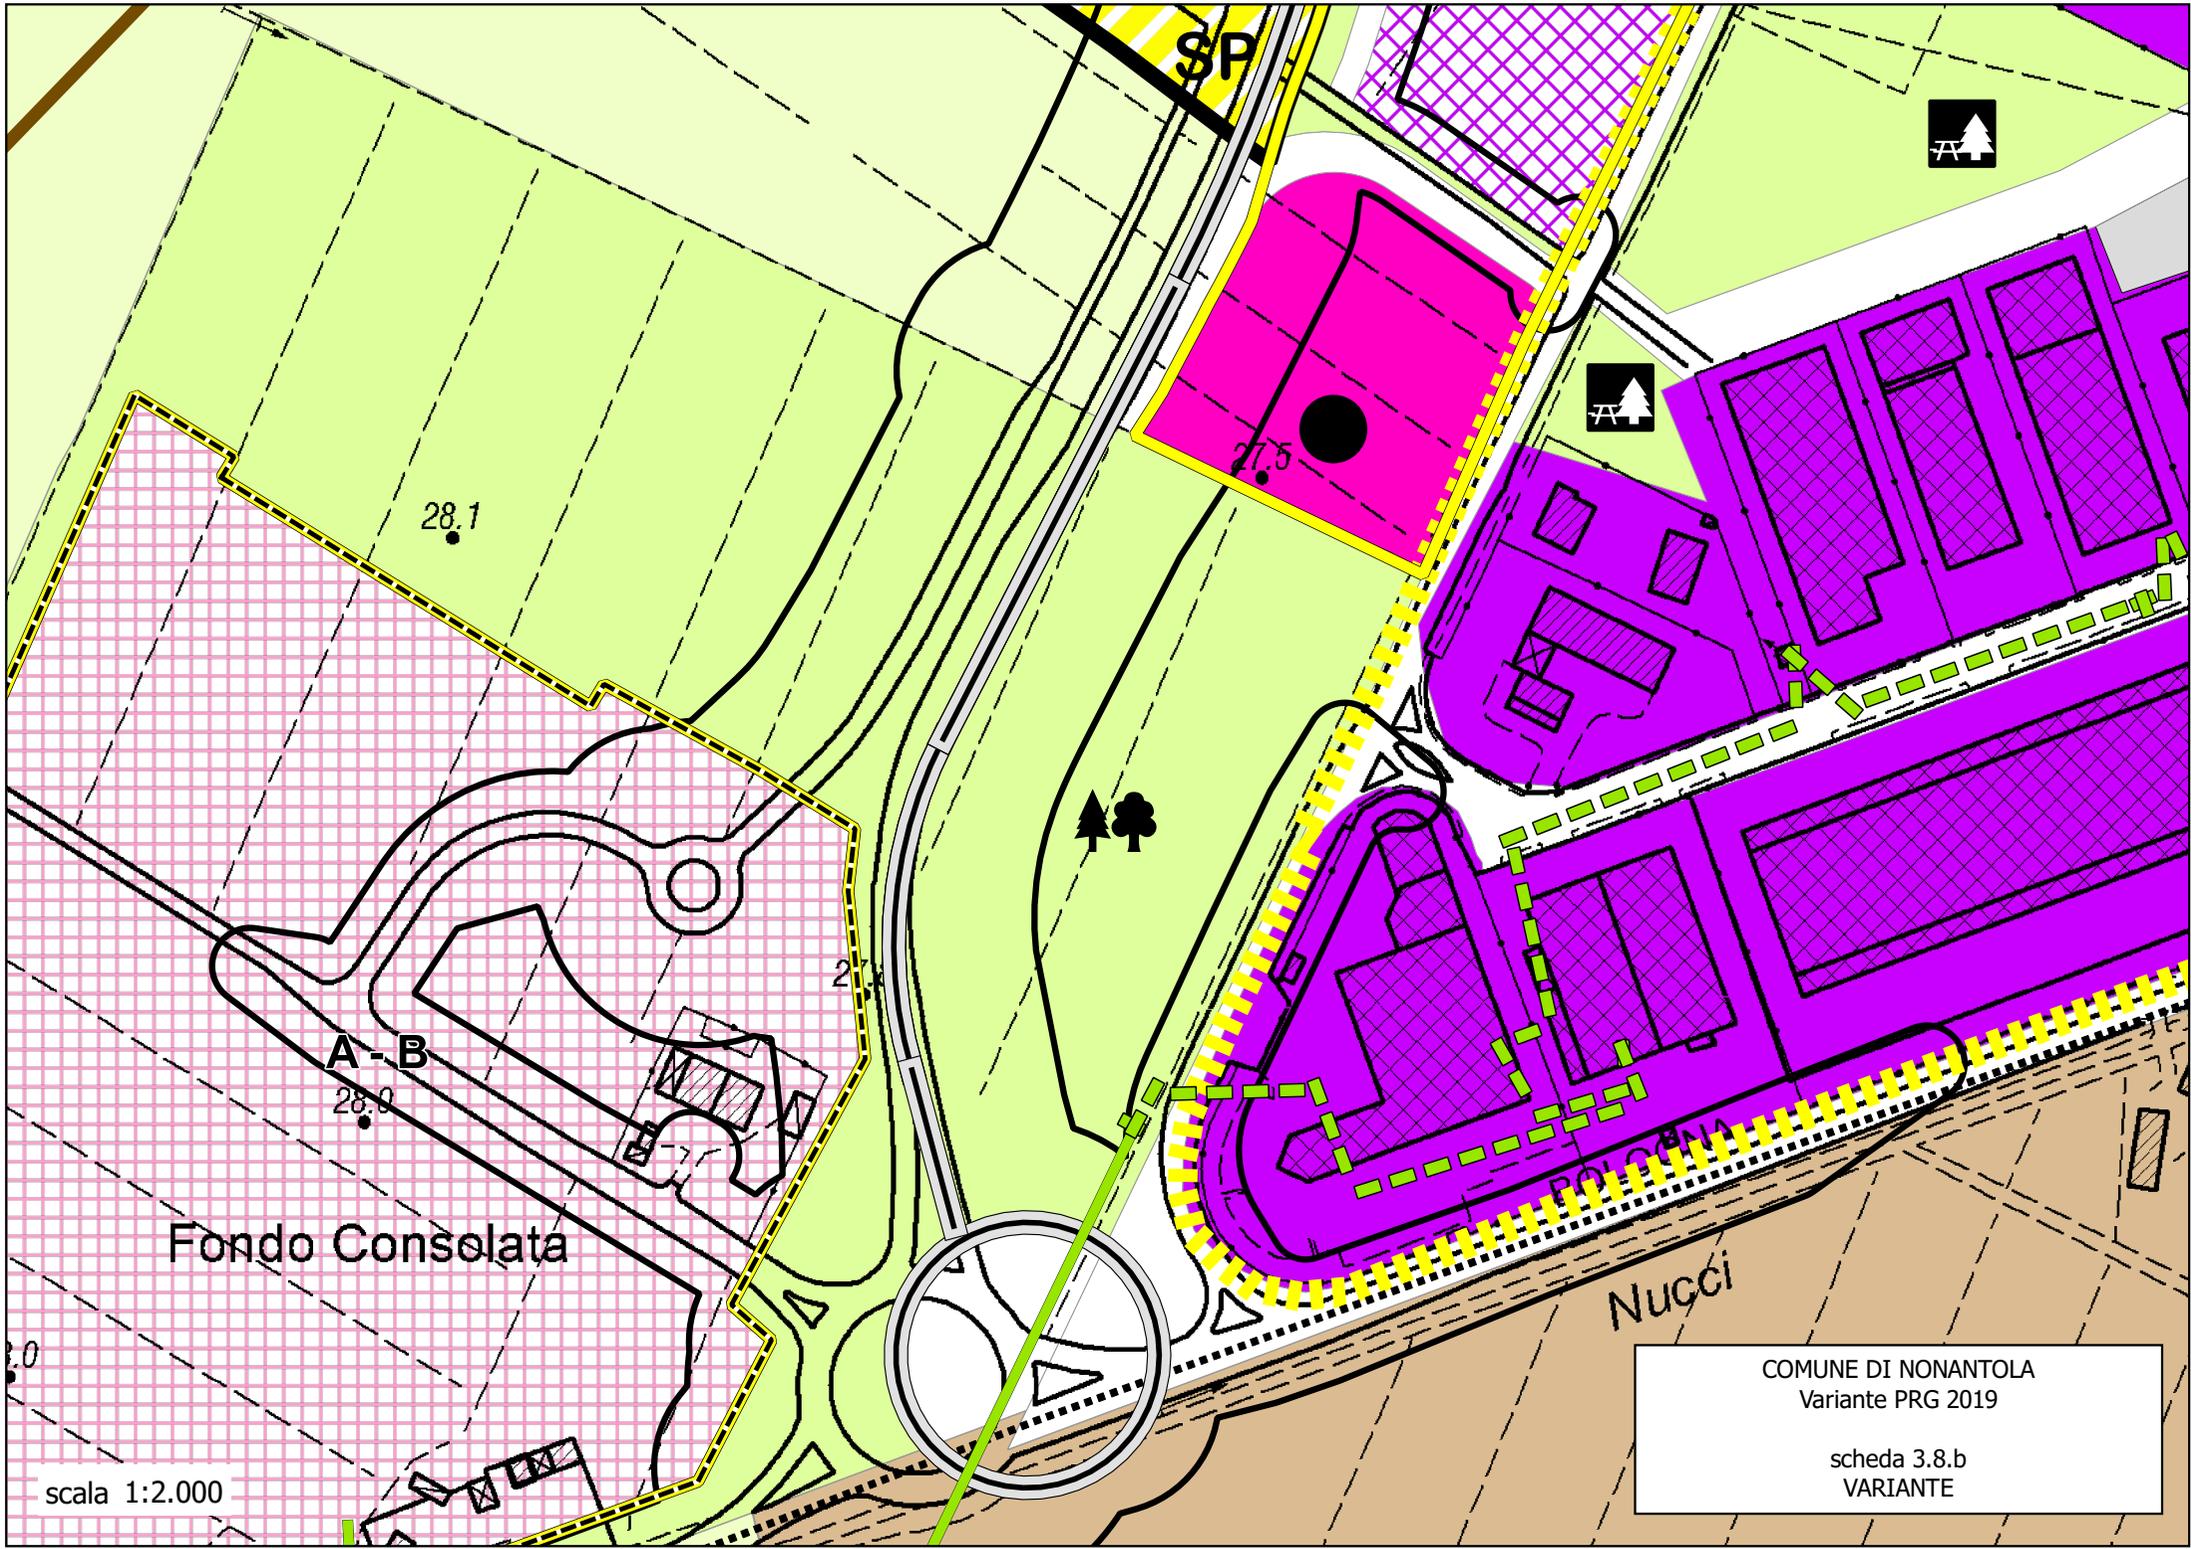

SP

28.1

27.5

27.4

28.0

A-B

Fondo Consolata

Nucci

POLICENA

COMUNE DI NONANTOLA
Variante PRG 2019

scheda 3.8.b
VARIANTE

scala 1:2.000