SEZIONE 1-1
(scala 1:50)

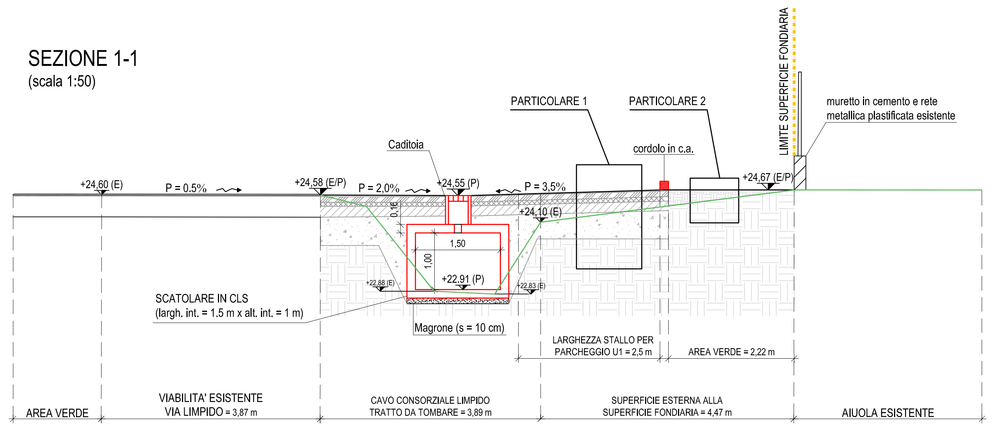

SEZIONE 2-2
(scala 1:50)

SEZIONE 3-3
(scala 1:50)

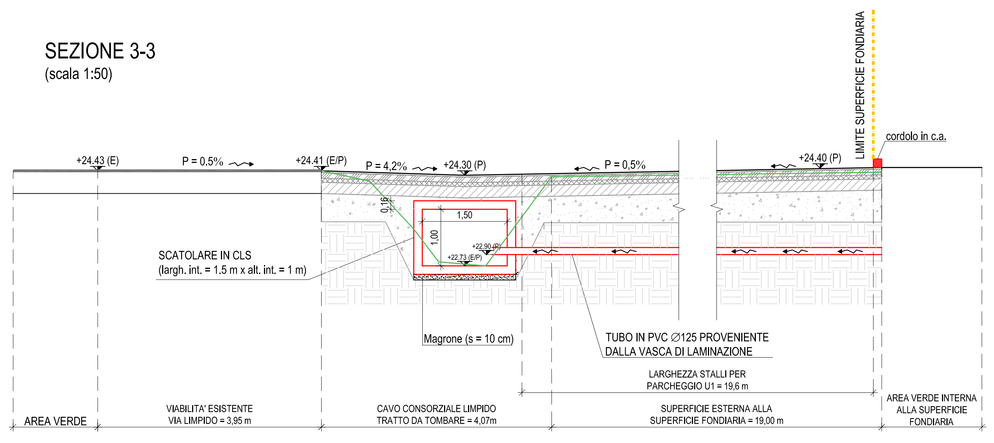

PLANIMETRIA GENERALE (scala 1:500)

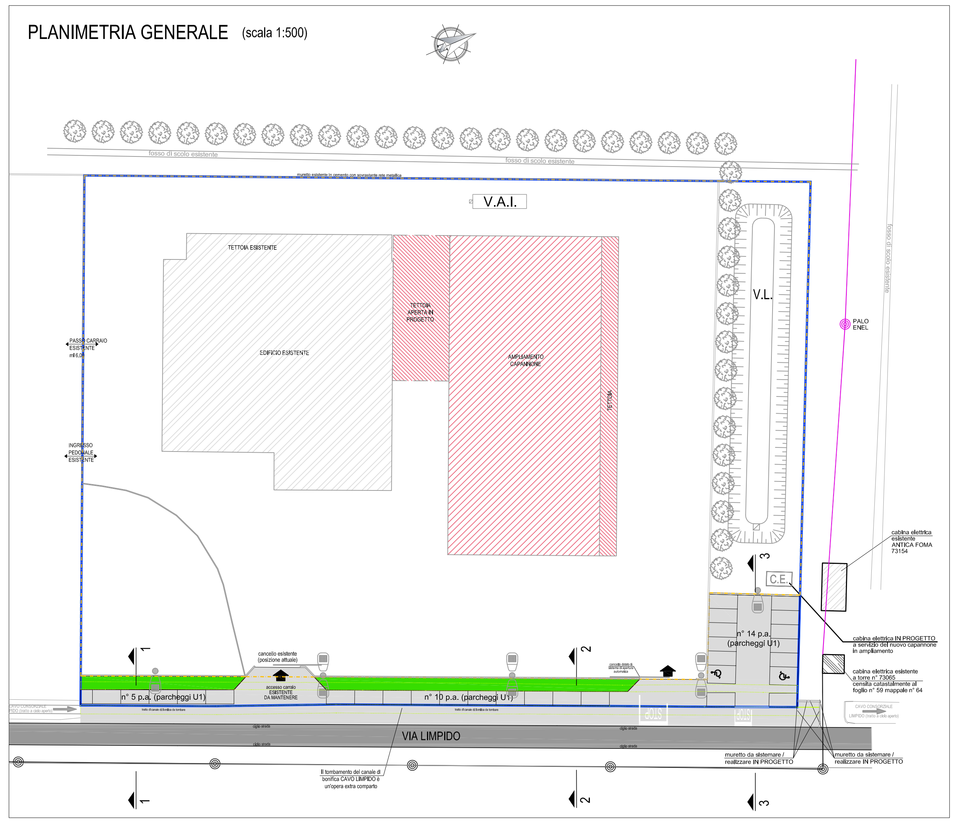

PARTICOLARE 1
DETTAGLIO STRATIGRAFIE
(scala 1:25)

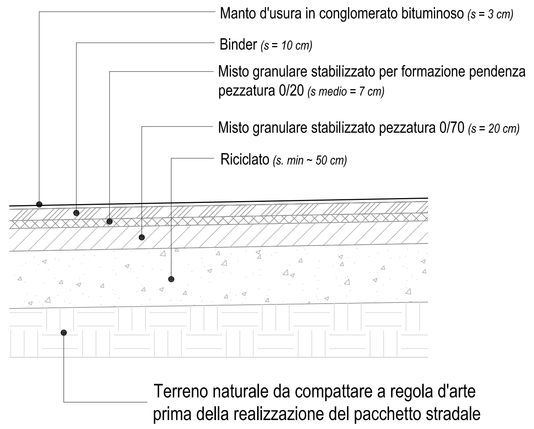

PARTICOLARE 2
DETTAGLIO STRATIGRAFIE
(scala 1:25)

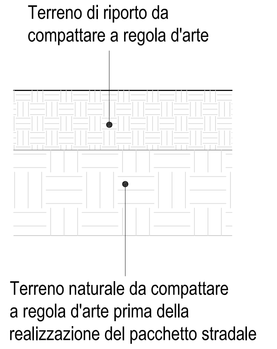

LEGENDA

- Limite superficie fondiaria
- Limite comparto d'intervento
- Terreno esistente
- Area verde
- Parcheggi pubblici ed ingressi carrabili sia allo stabilimento esistente sia allo stabilimento
- Area di manovra in progetto

Via P.C. Cadoppi, 14 - 42124 Reggio Emilia
E-mail: info@studiocg.it
Tel. 0522 439734 Fax 0522 580006

COMMITTENTE

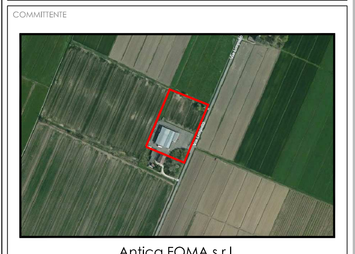

Antica FOMA s.r.l.
Via Limpido, 85 - 41015 Nonantola (MO)
ANTICA FOMA S.r.l.
Via Limpido 85
Tel. 059/54 80 33 - Fax 059/54 80 01
41015 NONANTOLA (MO)
C.F. e P. IVA 01871370368

PROGETTO
PIANO PARTICOLAREGGIATO DI INIZIATIVA PRIVATA
COMPARTO PRODUTTIVO AGROINDUSTRIALE
SOTTOZONA D.7 - ANTICA FOMA -
IN VARIANTE AL PRG EX ART. 3 LR 46/1988

ELABORATO
SEZIONI STRADALI STATO DI PROGETTO

REV.	DATA	DESCRIZIONE	REDATTO	CONTROLLATO
H				
G				
F				
E				
D				
C	10/03/17	INT. RICHIESTE DA ENTI e COMUNE	BENEVELLI J.	GUIDETTI P.
B	12/09/16	INT. RICHIESTE DAL COMUNE	CAVALIERI C.	GUIDETTI P.
A	11/07/16	EMISSIONE	CAVALIERI C.	GUIDETTI P.

FILE W:\P-2014\P34\FOMA_PP VAR 25-PP Int 3\14-SI\Tav.07-Sezioni stradali REV C.dwg

A TERMINE DI LEGGE SI RISERVANO LA PROPRIETA' DI QUESTO ELABORATO CON DIVIETO DI RIPRODURLO E DI RENDERLO NOTO A TERZI SENZA LA NOSTRA AUTORIZZAZIONE SCRITTA

STUDIO INGEGNERIA GUIDETTI - SERRI

PROGETTISTA
Ing. Paolo Guidetti

COLLABORATORE
Ing. Claudio Cavalieri

FASE DI PROGETTO
APPROVAZIONE DEL PIANO PARTICOLAREGGIATO

DATA EMISSIONE
11/07/2016

SCALA
VARIE

PRATICA
P34/2016

TAVOLA
07