LEGENDA RETI ESISTENTI

- Rete Gas ESISTENTE proveniente dall'edificio già realizzato
- Rete GAS ESISTENTE DA DISMETTERE proveniente dall'edificio già realizzato
- Rete GAS ESISTENTE - ACC 50 (posta a est di Via Limpido)
- Rete IDRICA ESISTENTE - CA DN80 (posta a est di Via Limpido)
- Rete Gas ESISTENTE proveniente dall'edificio già realizzato
- Rete Gas ESISTENTE proveniente dall'edificio già realizzato DA DISMETTERE

LEGENDA RETI IN PROGETTO

- Rete GAS IN PROGETTO - tubo in acciaio ACC Ø100
- Rete IDRICA IN PROGETTO - tubo in PEAD PN16 Ø100

LEGENDA COMPARTO PP

- Limite comparto d'intervento
- Limite lotti edificabili

PARTICOLARE SCAVO PER POSA RETE IDRICA E DEL GAS

(scala 1:10)

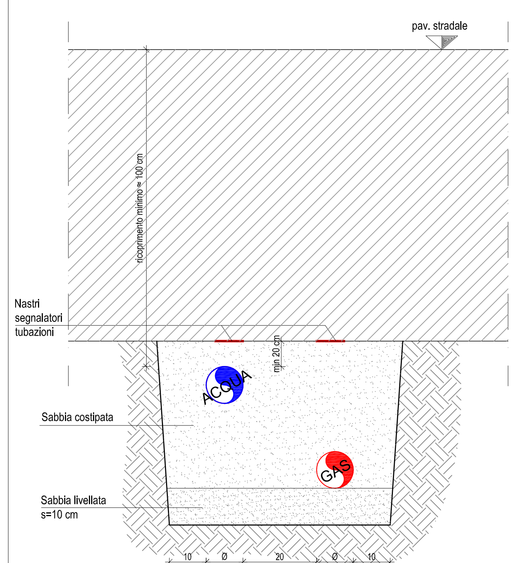

PLANIMETRIA GENERALE (scala 1:200)

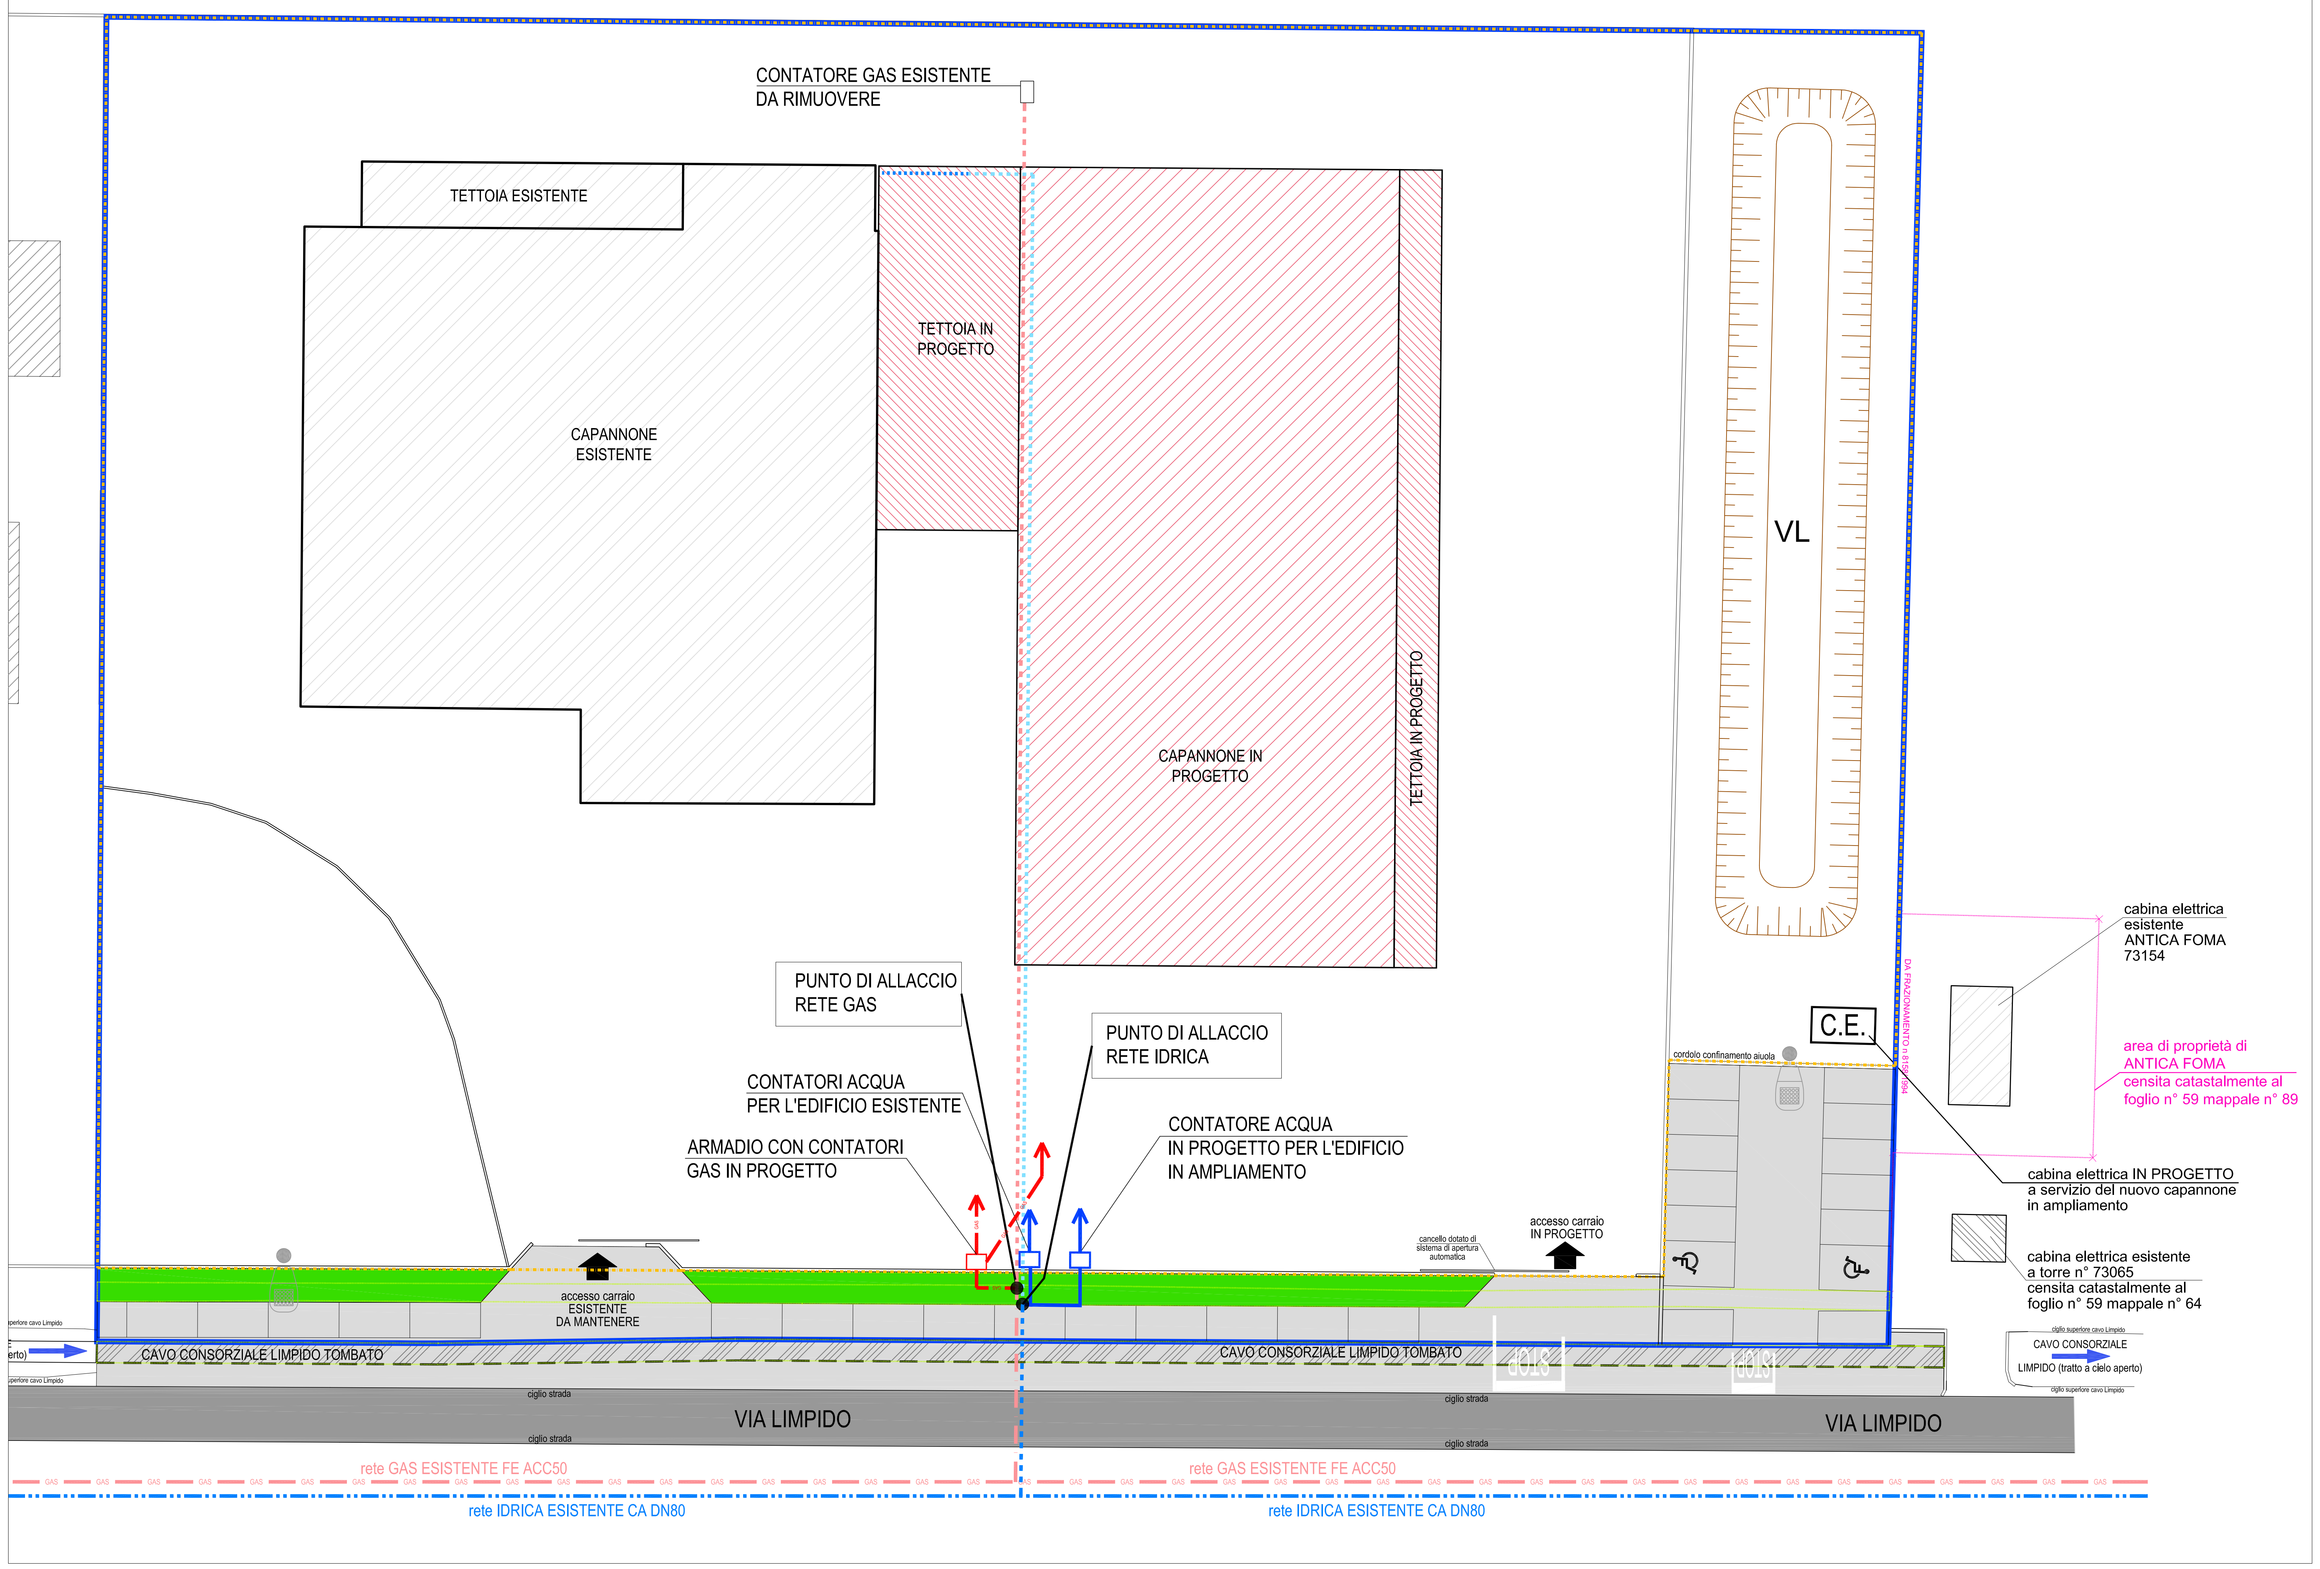

Via P.C. Cadoppi, 14 - 42124 Reggio Emilia
E-mail: info@studiocgs.it
Tel. 0522 439734 Fax 0522 580006

STUDIO INGEGNERIA GUIDETTI - SERRI

PROGETTISTA: Ing. Paolo Guidetti

COLLABORATORE: Ing. Claudio Cavalieri

COMMITTENTE

Antica FOMA s.r.l.
Via Limpido, 85 - 41015 Nonantola (MO)
ANTICA FOMA S.r.l.
Via Limpido, 85
Tel. 0522 41 57 33 - Fax 0522 41 57 31
41015 NONANTOLA (MO)
C.F. e P. IVA: 01 871 470 368

FASE DI PROGETTO: APPROVAZIONE DEL PIANO PARTICOLAREGGIATO

DATA EMISSIONE: 11/07/2016

SCALA: 1:10 / 1:200

PROGETTO: PIANO PARTICOLAREGGIATO DI INIZIATIVA PRIVATA COMPARTO PRODUTTIVO AGROINDUSTRIALE SOTTOZONA D.7 - ANTICA FOMA - IN VARIANTE AL PRG EX ART. 3 LR 46/1988

ELABORATO: RETE GAS-ACQUA
Planimetria generale e particolari costruttivi

PRATICA: P34/2016

TAVOLA: 10

REV.	DATA	DESCRIZIONE	REDATTO	CONTROLLATO
H				
G				
F				
E				
D				
C	10/03/17	INT. RICHIESTE DA ENTI e COMUNE	BENEVELLI J.	GUIDETTI P.
B	12/09/16	INT. RICHIESTE DA COMUNE	BENEVELLI J.	GUIDETTI P.
A	11/07/16	EMISSIONE	BENEVELLI J.	Guidetti P.

FILE: W:\P-2016\P34-FOMA_PP\URB\23-PP INT.3\TAV.10-Gas-Acqua-REV.C.dwg

A TERMINI DI LEGGE CI RISERVIAMO LA PROPRIETA' DI QUESTO ELABORATO CON DIVIETO DI RIPRODURLO E DI RENDERLO NOTO A TERZI SENZA LA NOSTRA AUTORIZZAZIONE SCRITTA