



COMUNE DI NONANTOLA

 PROVINCIA DI MODENA

3

VARIANTE

 Piano Particolareggiato di Iniziativa Pubblica

Comparto C2.IG - Via Rebecchi

Sub-Comparti C2IG1 - C2IG3

 art. 21 e 22; L.R. 47/78

PROGETTO

RETE ACQUA

SCALE: 1:500

PROGETTISTA:

 ING. GIACOBBAZZI ROBERTO

 Via Piero Ghislini 47014

 C.F. 020881770427251E

 P.IVA: 02034480368

 41124 Modena

 tel.: 059/9610244

RICHIEDENTI PROPRIETARI:

 GIACOBBAZZI ROBERTO

 GIACOBBAZZI REAL ESTATE S.R.L.

 PROJECTU S.R.L.

 VENTURELLI ANDREA

 INGLESSE ROCCINA

 STORCHI SIMONE

 B&B COSTRUZIONI S.R.L.

 COPPOLA RAFFAELLA

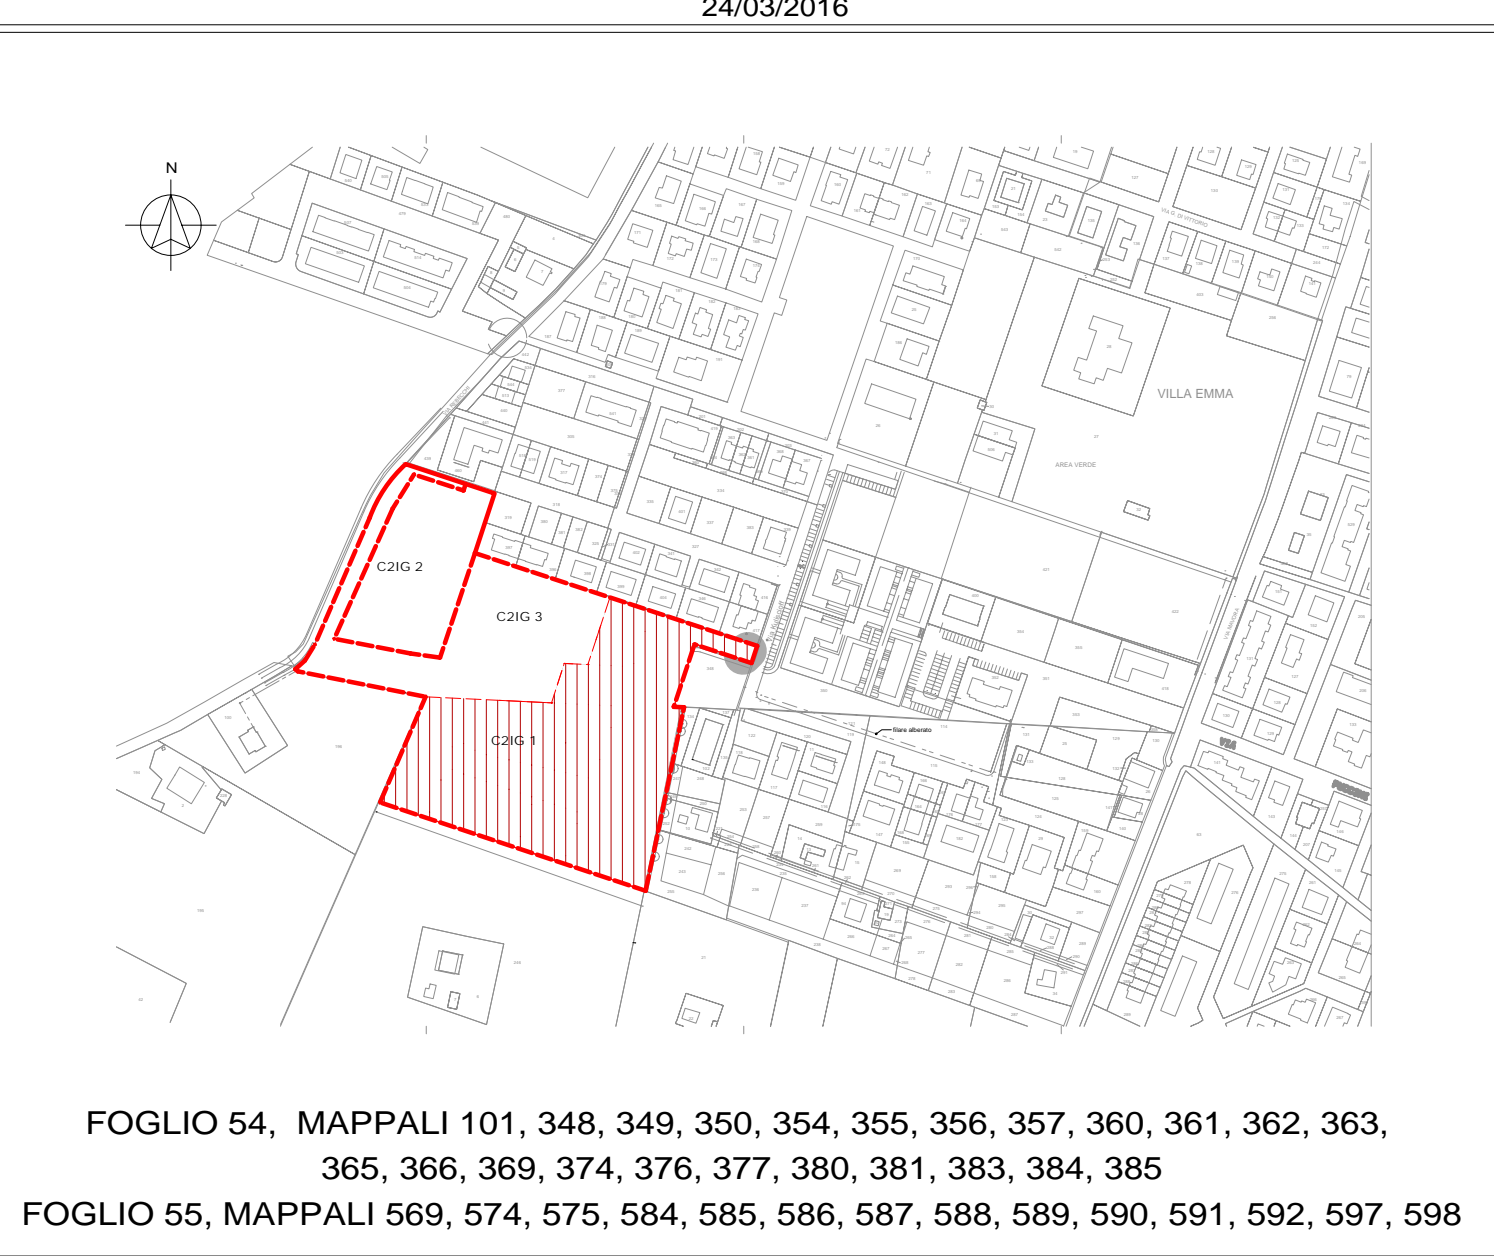
 RENARDI GIACOMO





 BELVISO SARA

 FLORIO UMBERTO

 FLORIO OTTORINO LEONARDO

DATA: 24/03/2016



- LEGENDA**
-  RETE ACQUA ESISTENTE
(PcH1, PcH2, PcH3 punti di consegna disponibili)
 -  RETE ACQUA IN PROGETTO
 -  SARACINESCHE IN PROGETTO
 -  POZZETTI A TERRA ESTERNI ALLA PROPRIETA'