


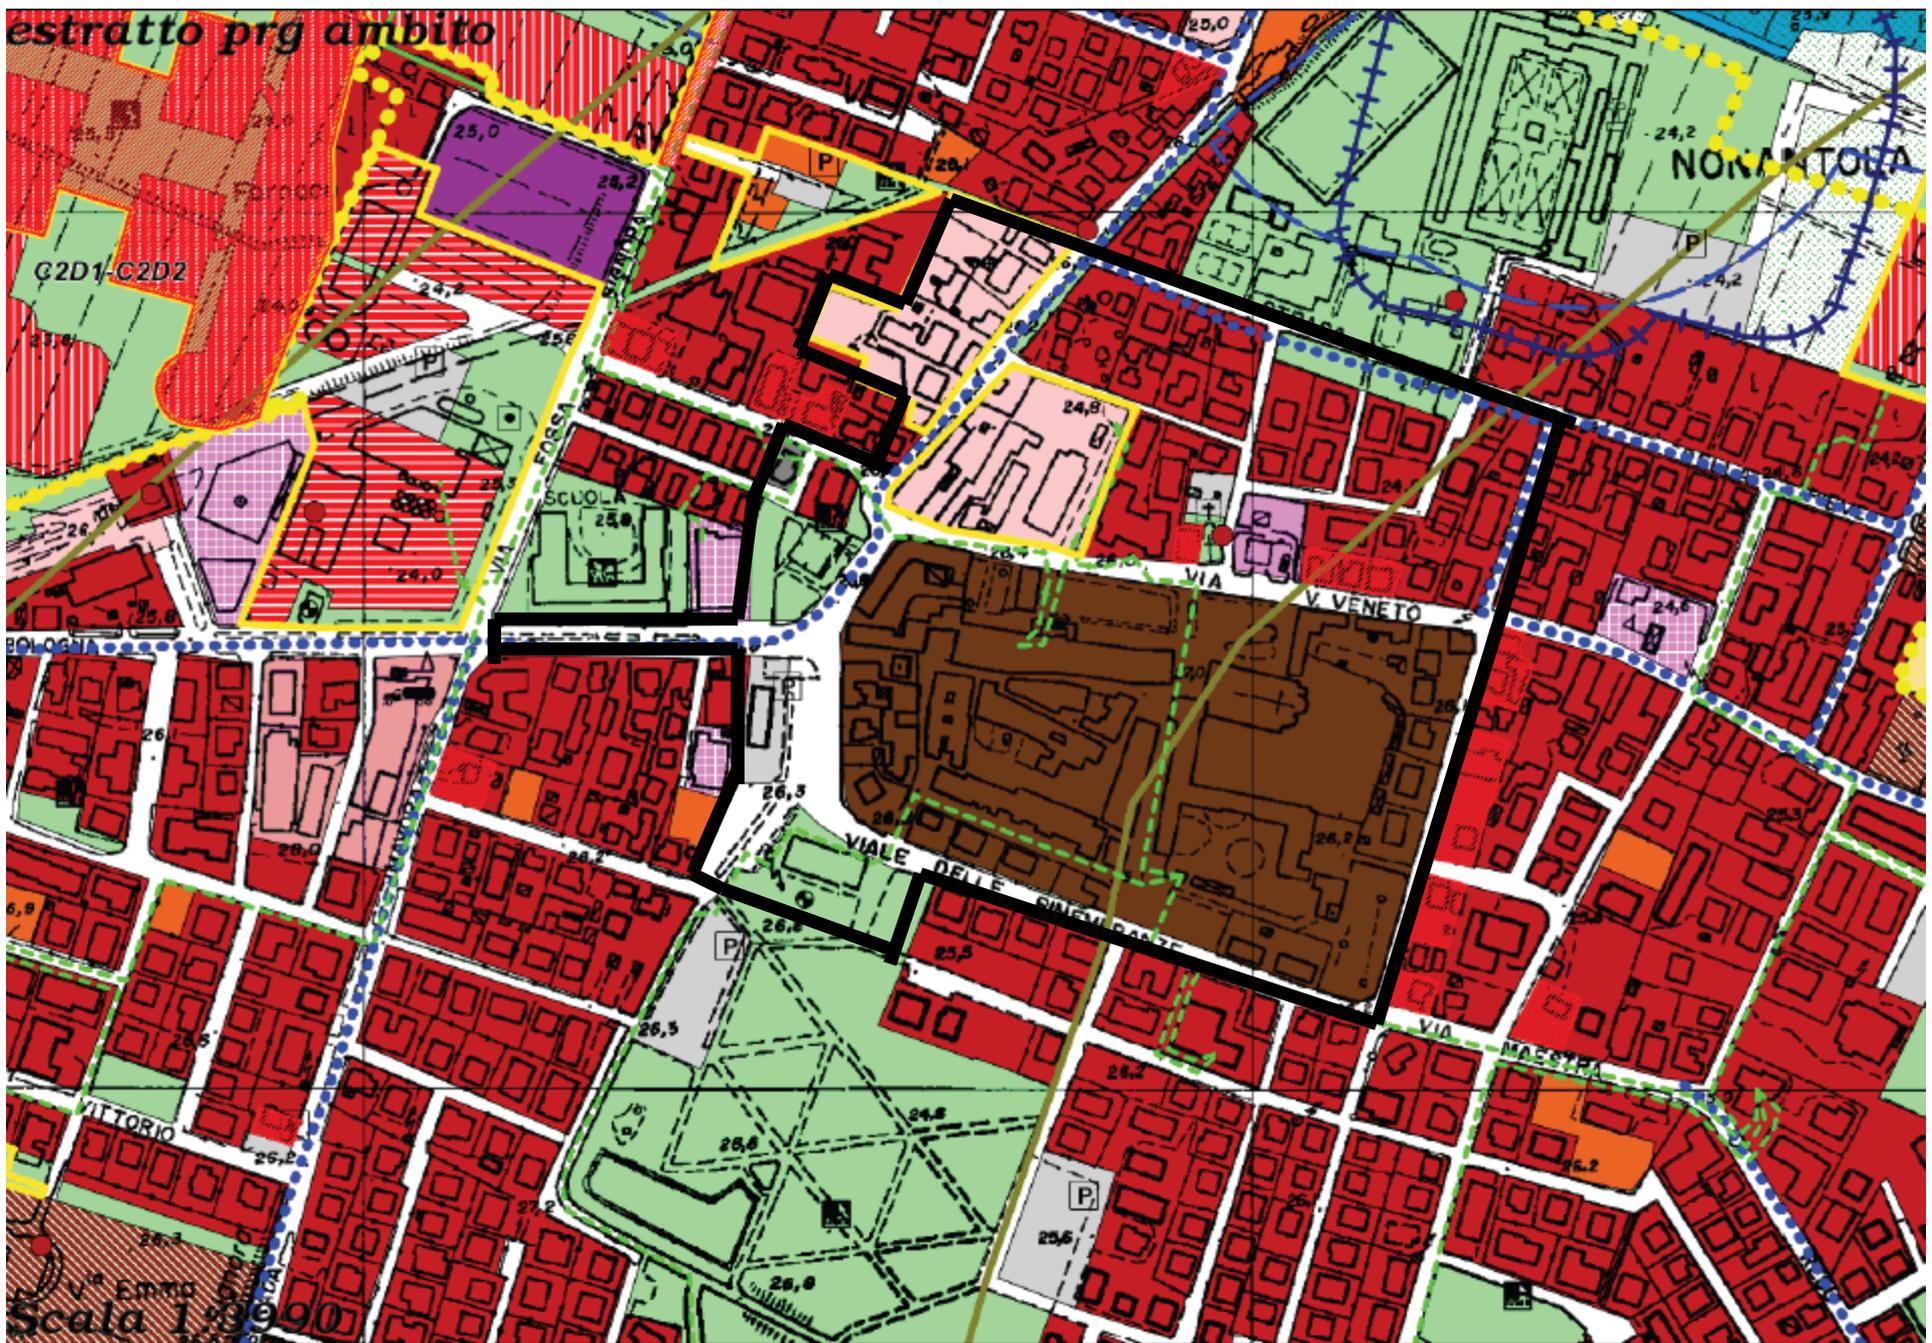


estratto prg ambito




Scala 1:900

# Perimetrazione dell'ambito urbano oggetto del programma di riqualificazione Estratto CTR

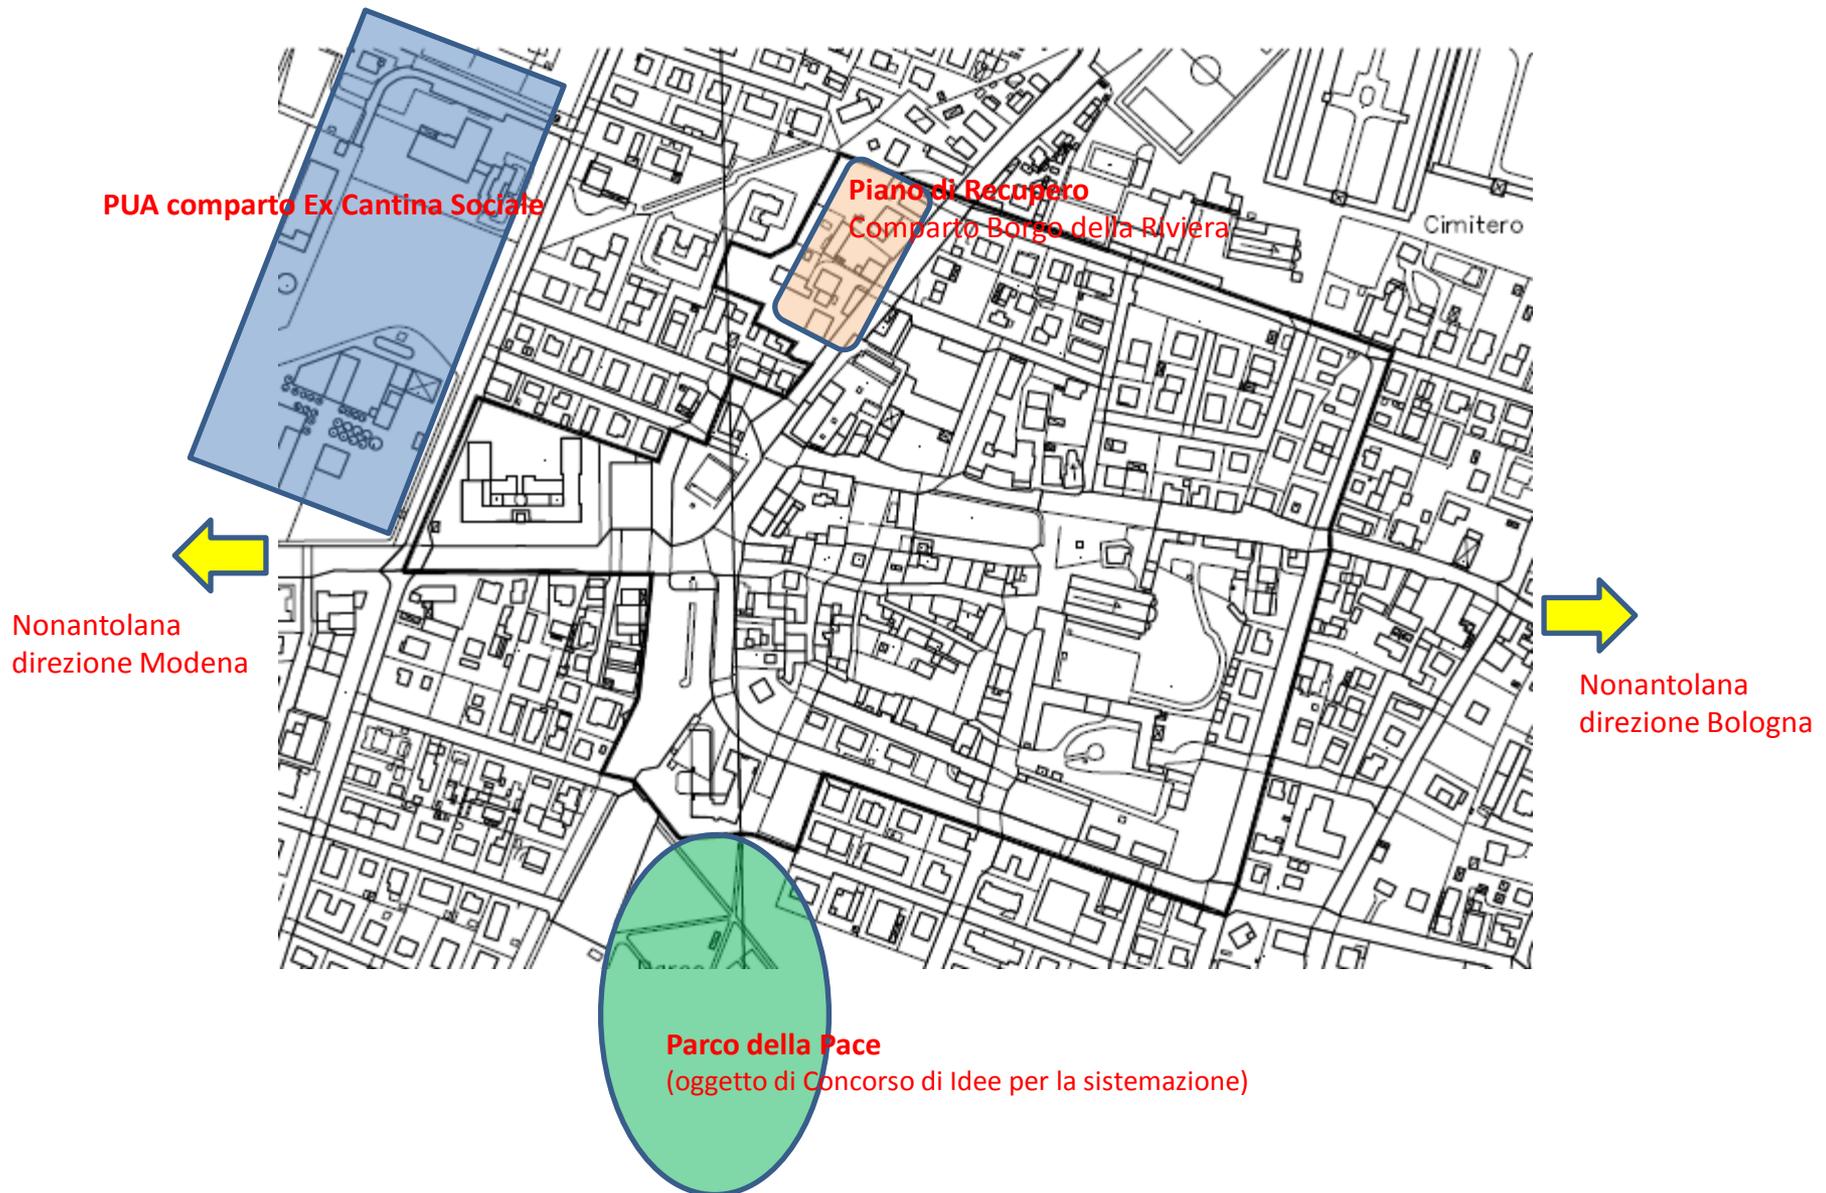



# Localizzazione delle funzioni di interesse collettivo

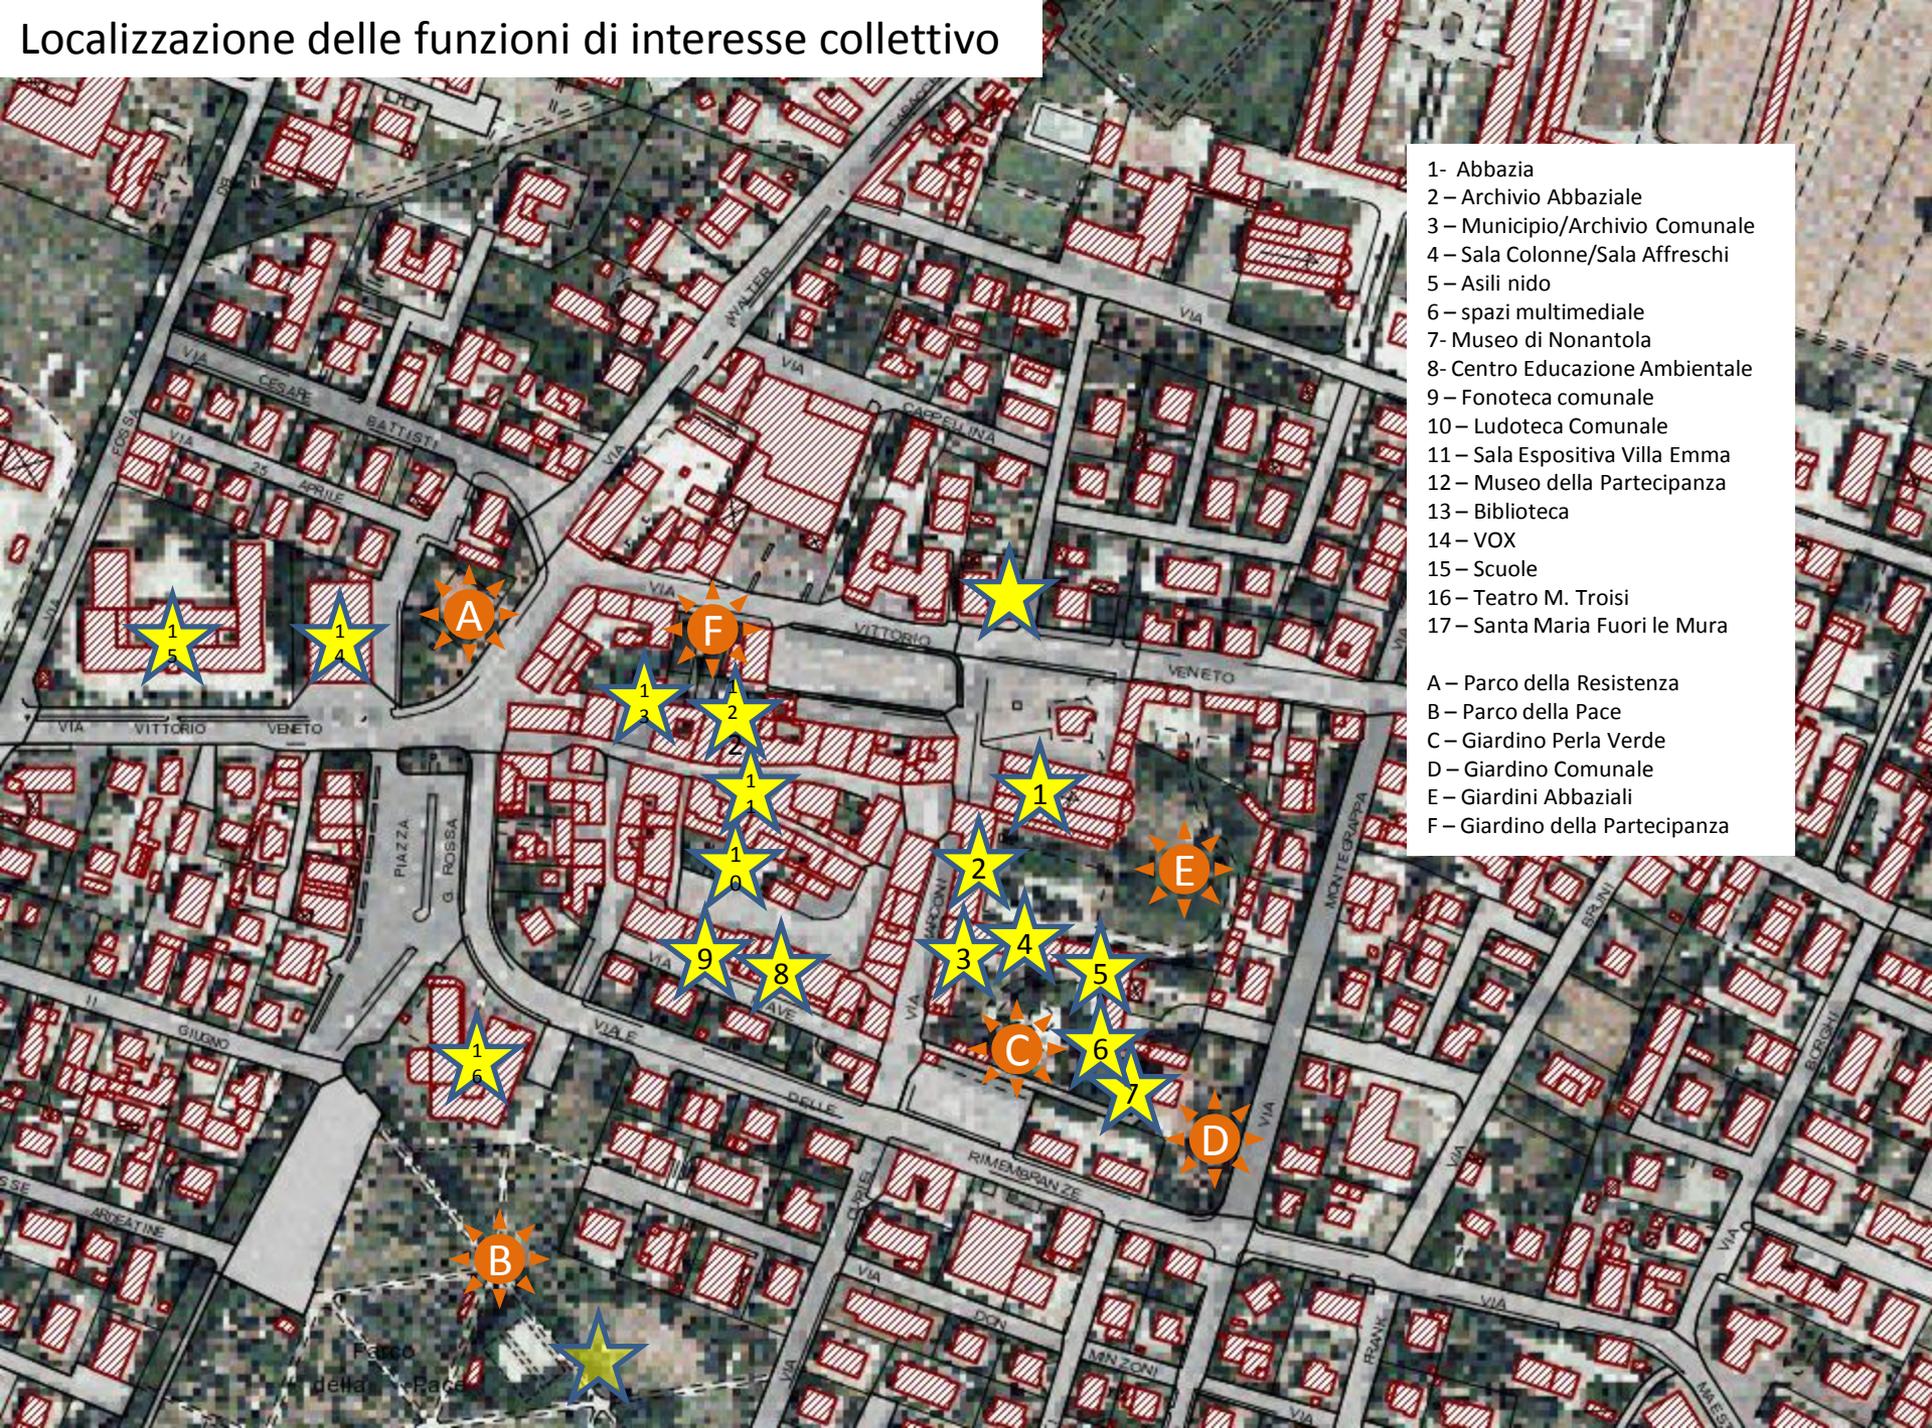

- 1- Abbazia
- 2- Archivio Abbaziale
- 3- Municipio/Archivio Comunale
- 4- Sala Colonne/Sala Affreschi
- 5- Asili nido
- 6- spazi multimediale
- 7- Museo di Nonantola
- 8- Centro Educazione Ambientale
- 9- Fonoteca comunale
- 10- Ludoteca Comunale
- 11- Sala Espositiva Villa Emma
- 12- Museo della Partecipanza
- 13- Biblioteca
- 14- VOX
- 15- Scuole
- 16- Teatro M. Troisi
- 17- Santa Maria Fuori le Mura

- A - Parco della Resistenza
- B - Parco della Pace
- C - Giardino Perla Verde
- D - Giardino Comunale
- E - Giardini Abbaziali
- F - Giardino della Partecipanza












# Ambito urbano quale nodo della "Spina verde" delle connessioni territoriali

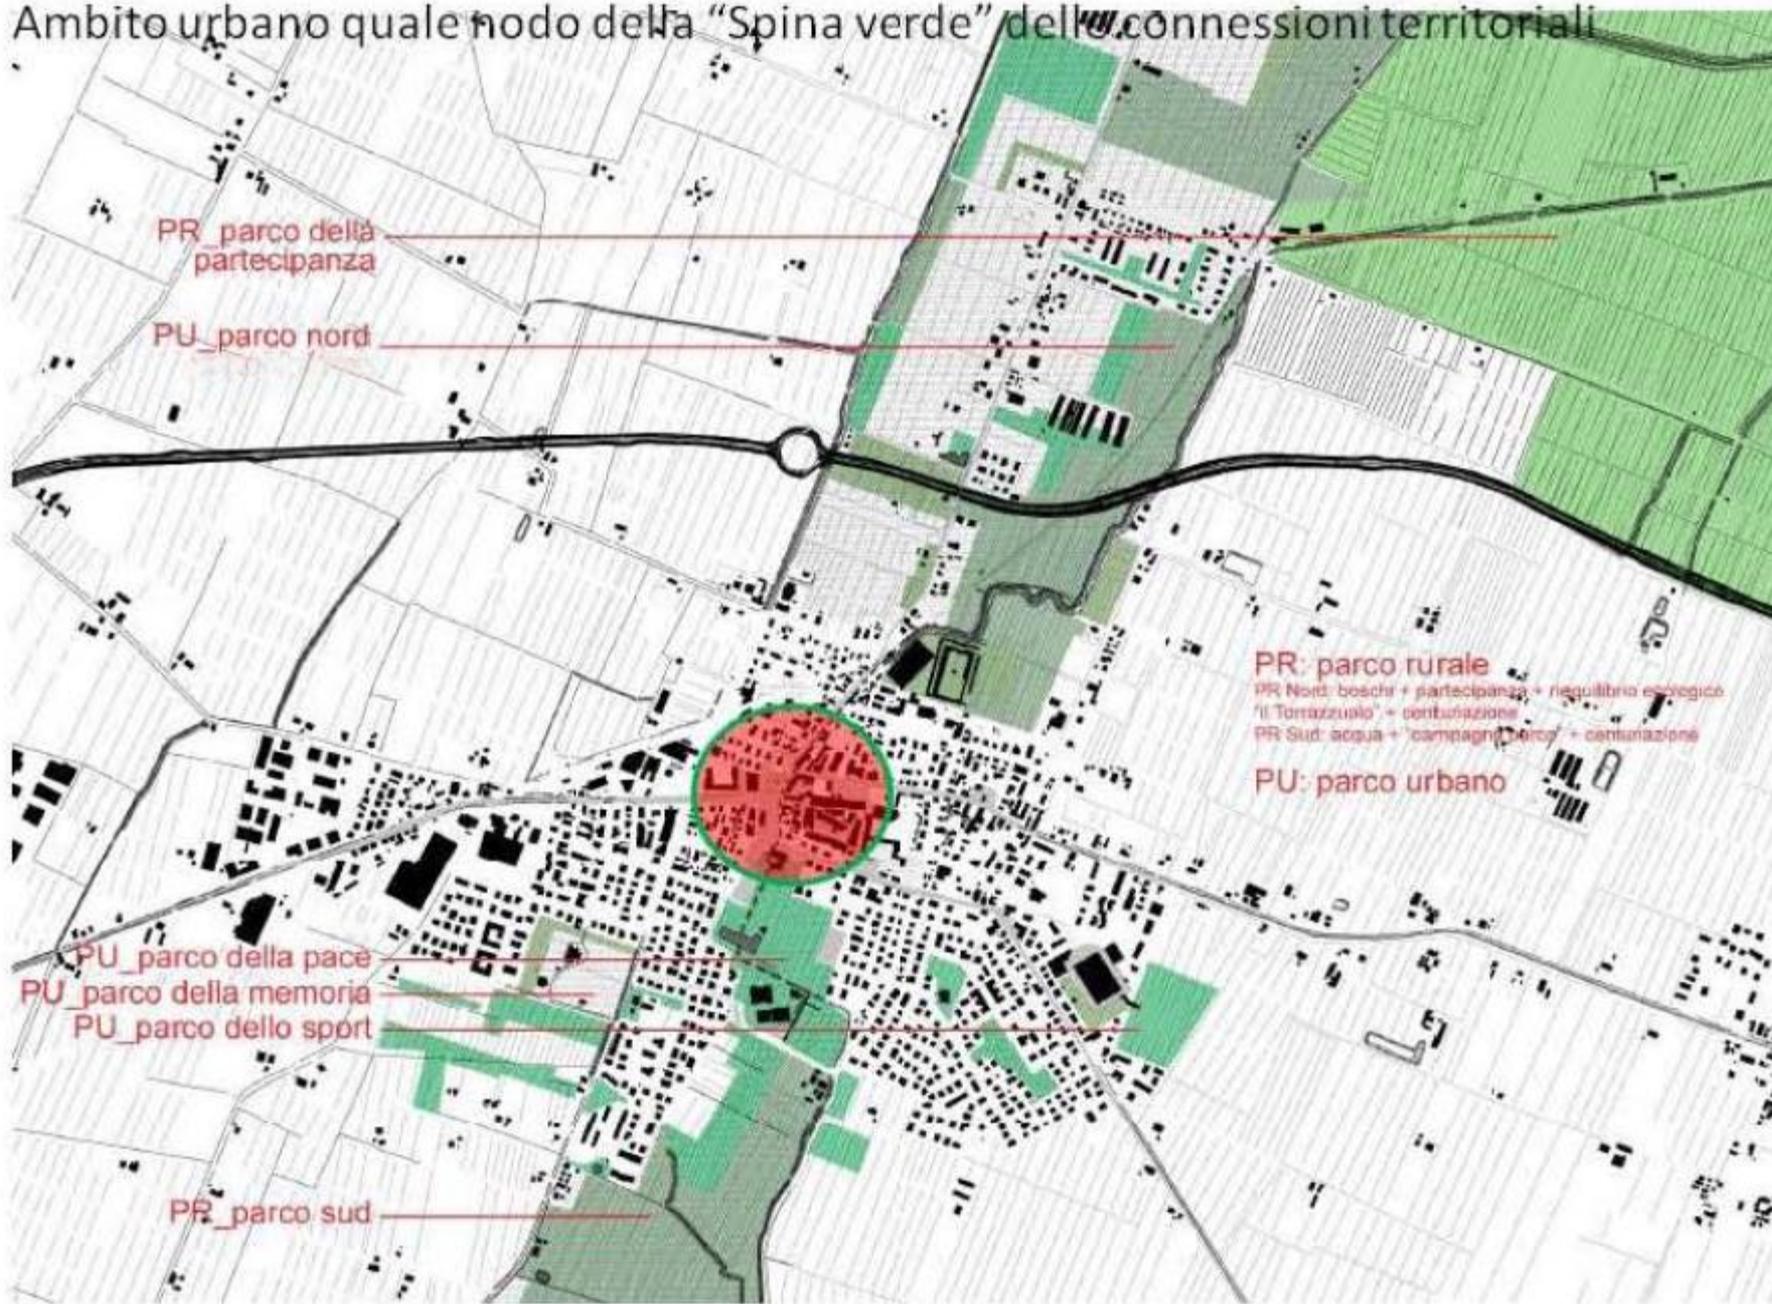



campi sportivi

cimitero

Rieve

Molino

S. Maria fuori le mura

Palazzo Partecipanza

P

P

Torre dell'orologio

Abbazia con museo

Cinema Teatro

P

Municipio

Torre dei bolognesi con museo

P

P

Parco della Pace

Villa Emma

P

strutture sportive

P

P

