

STUDIO TECNICO
di PROGETTAZIONE e
CONSULENZA TECNICA
Grotti Ing. Loris
Via Vignolesse n° 1389
41126 San Damaso di Modena (MO)
Tel.: 059/467163
Fax.: 059/467164
e-mail: studiogrotti@iscali.it

Comune di NONANTOLA
Provincia DI MODENA

TAVOLA N.

1

TITOLO TAVOLA

STATO DI PROGETTO
Planimetria Generale

DATA GENNAIO 2019

DISEGNO SCALA 1:100

RICHIEDENTE


ALCA IMMOBILIARE S.R.L.


PROGETTISTA

DOCT. ING. GROTTI LORIS
*Iscritto all'Ordine degli Ingegneri della
Provincia di MO al n. 1495*

FIRMA

TIMBRO E FIRMA

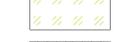Verifica Superficie Permeabile	
	Superficie Fondiaria = 1698,00 mq
	Pavimentazione esterna autobloccanti = 124,85 mq
	Area verde sup. permeabile = 962,59 mq
	Area Rampa in cls = 109,22 mq
<p>Verifica Superficie Permeabile: la Sup. Permeabile deve risultare pari o maggiore del 35% della S.F. come previsto dall'NTA</p> <ul style="list-style-type: none"> • 35% della S.F. = 594,56 mq (minimo realizzabile) • Superficie Permeabile (962,59 mq) > 35% S.F. (594,56 mq) VERIFICATO 	

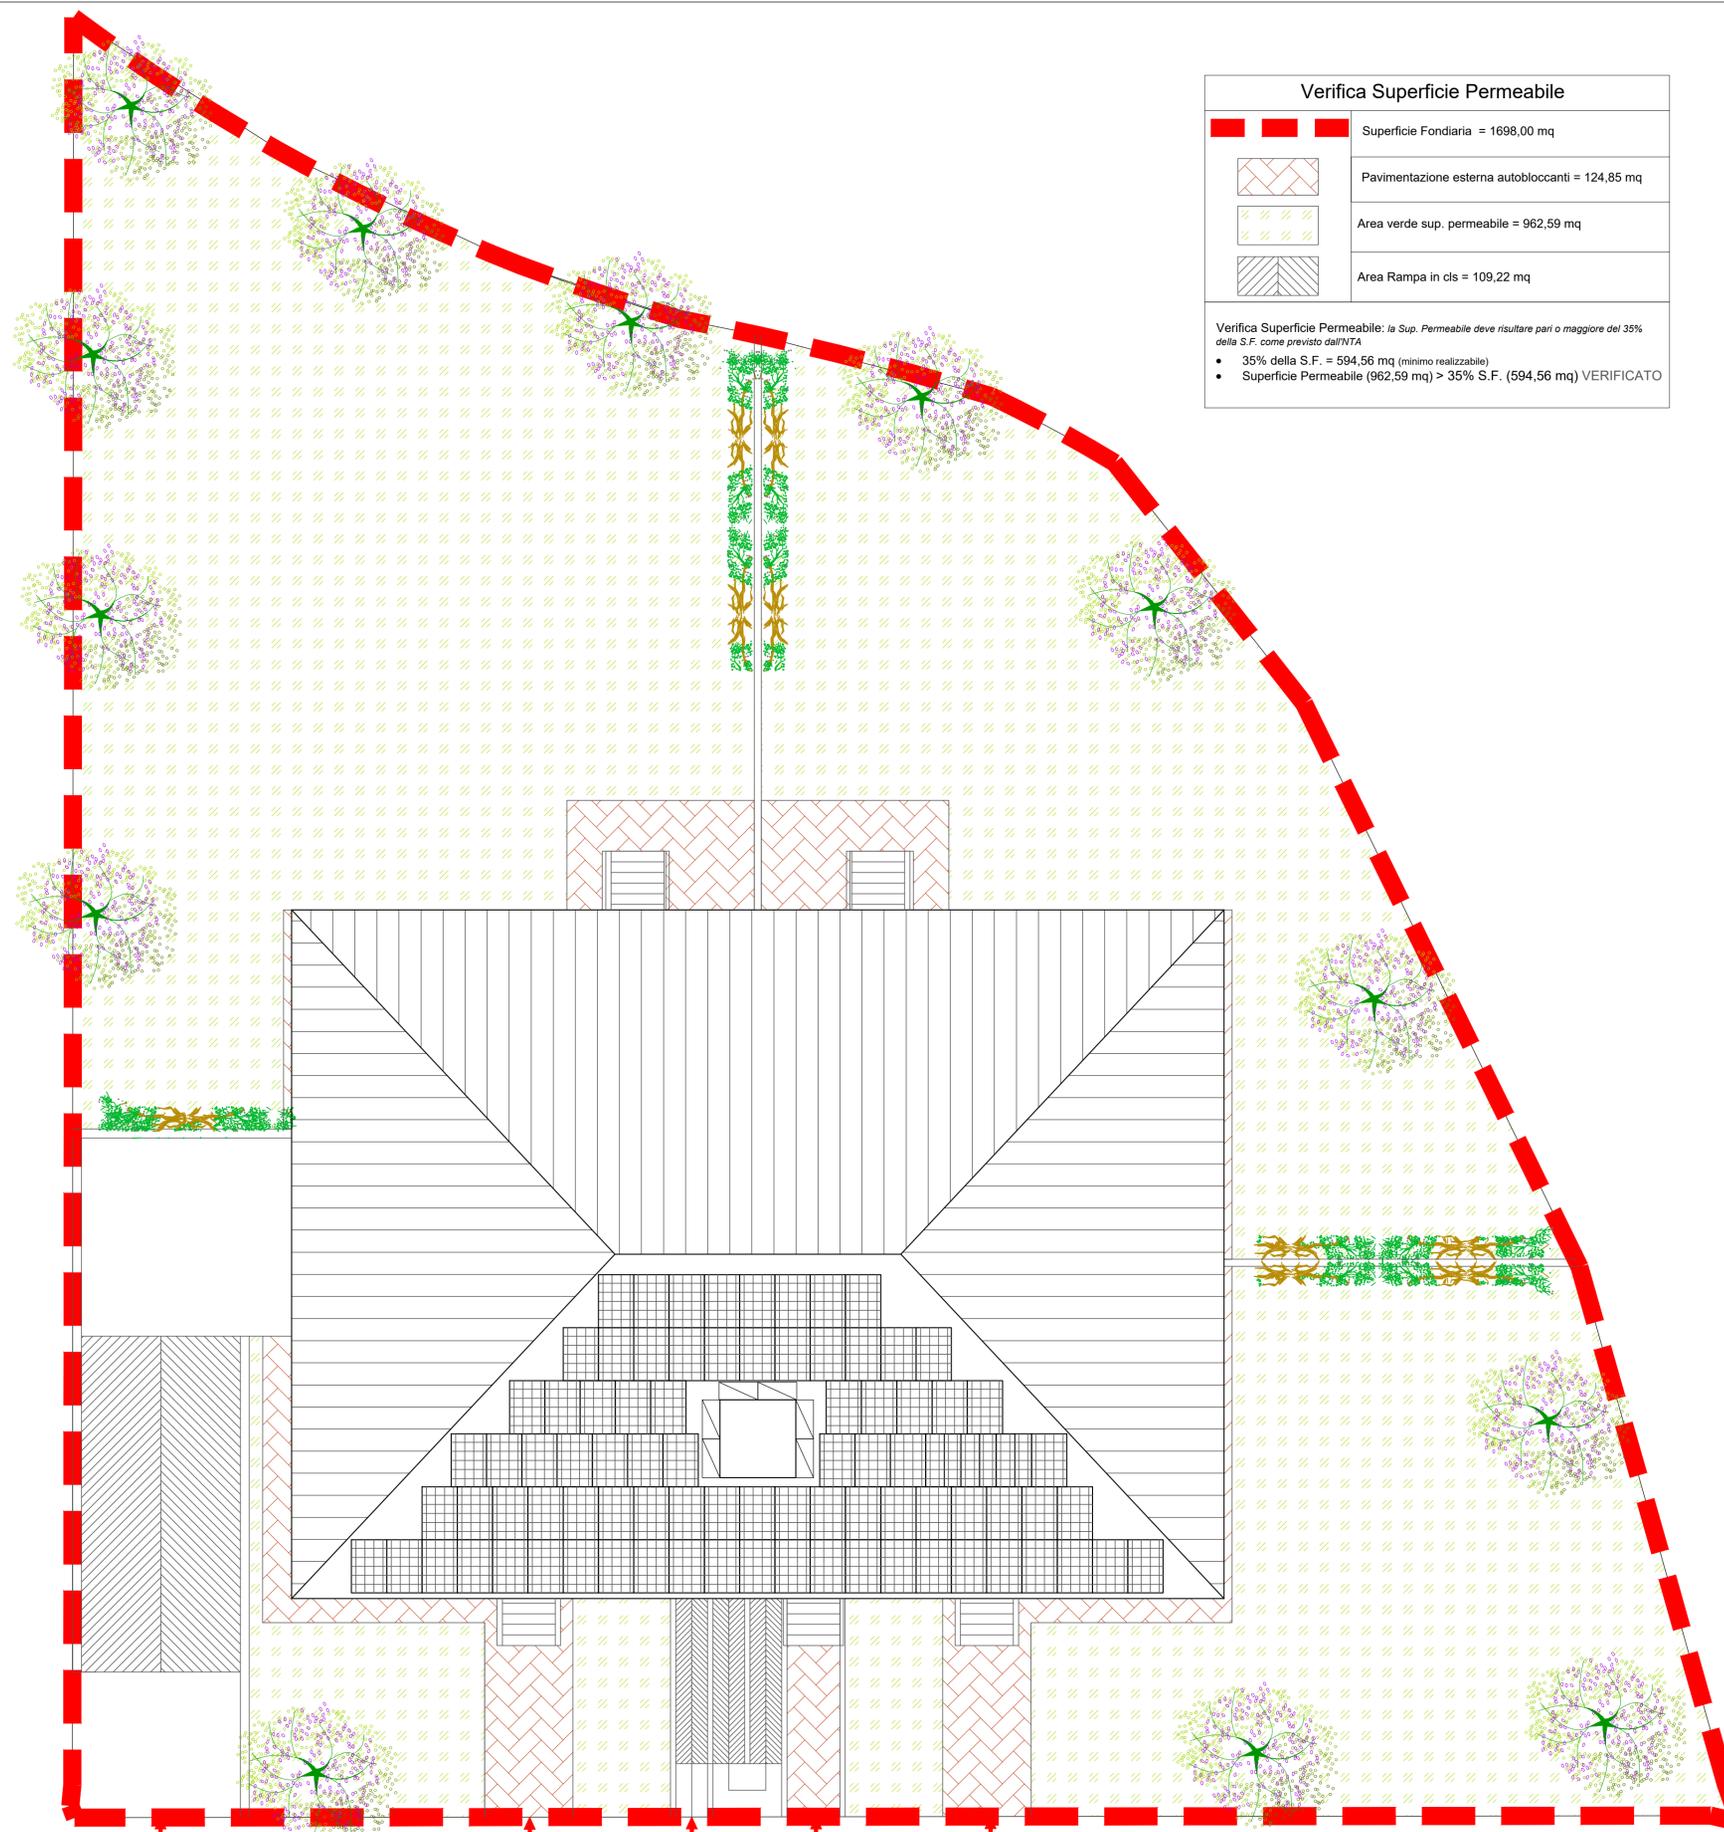

PLANIMETRIA GENERALE

Ingresso Carrabile

Ingresso Privato

Ingresso Disabili

Ingresso Condominiale

Ingresso Privato