

STUDIO TECNICO
di PROGETTAZIONE e
CONSULENZA TECNICA
Grotti Ing. Loris
Via Vignolese n° 1389
41126 San Damaso di Modena (MO)
Tel.: 059/467163
Fax.: 059/467164
e-mail: studiogrotti@tiscali.it

Comune di NONANTOLA
Provincia DI MODENA

TAVOLA N.

1.a

TITOLO TAVOLA

STATO DI PROGETTO
Planimetria dei Confini

DATA GENNAIO 2019

DISEGNO SCALA 1:200

RICHIEDENTE


ALCA IMMOBILIARE S.R.L.

PROGETTISTA

DOTT. ING. GROTTI LORIS
*Iscritto all'Ordine degli Ingegneri della
Provincia di MO al n. 1495*

FIRMA

TIMBRO E FIRMA

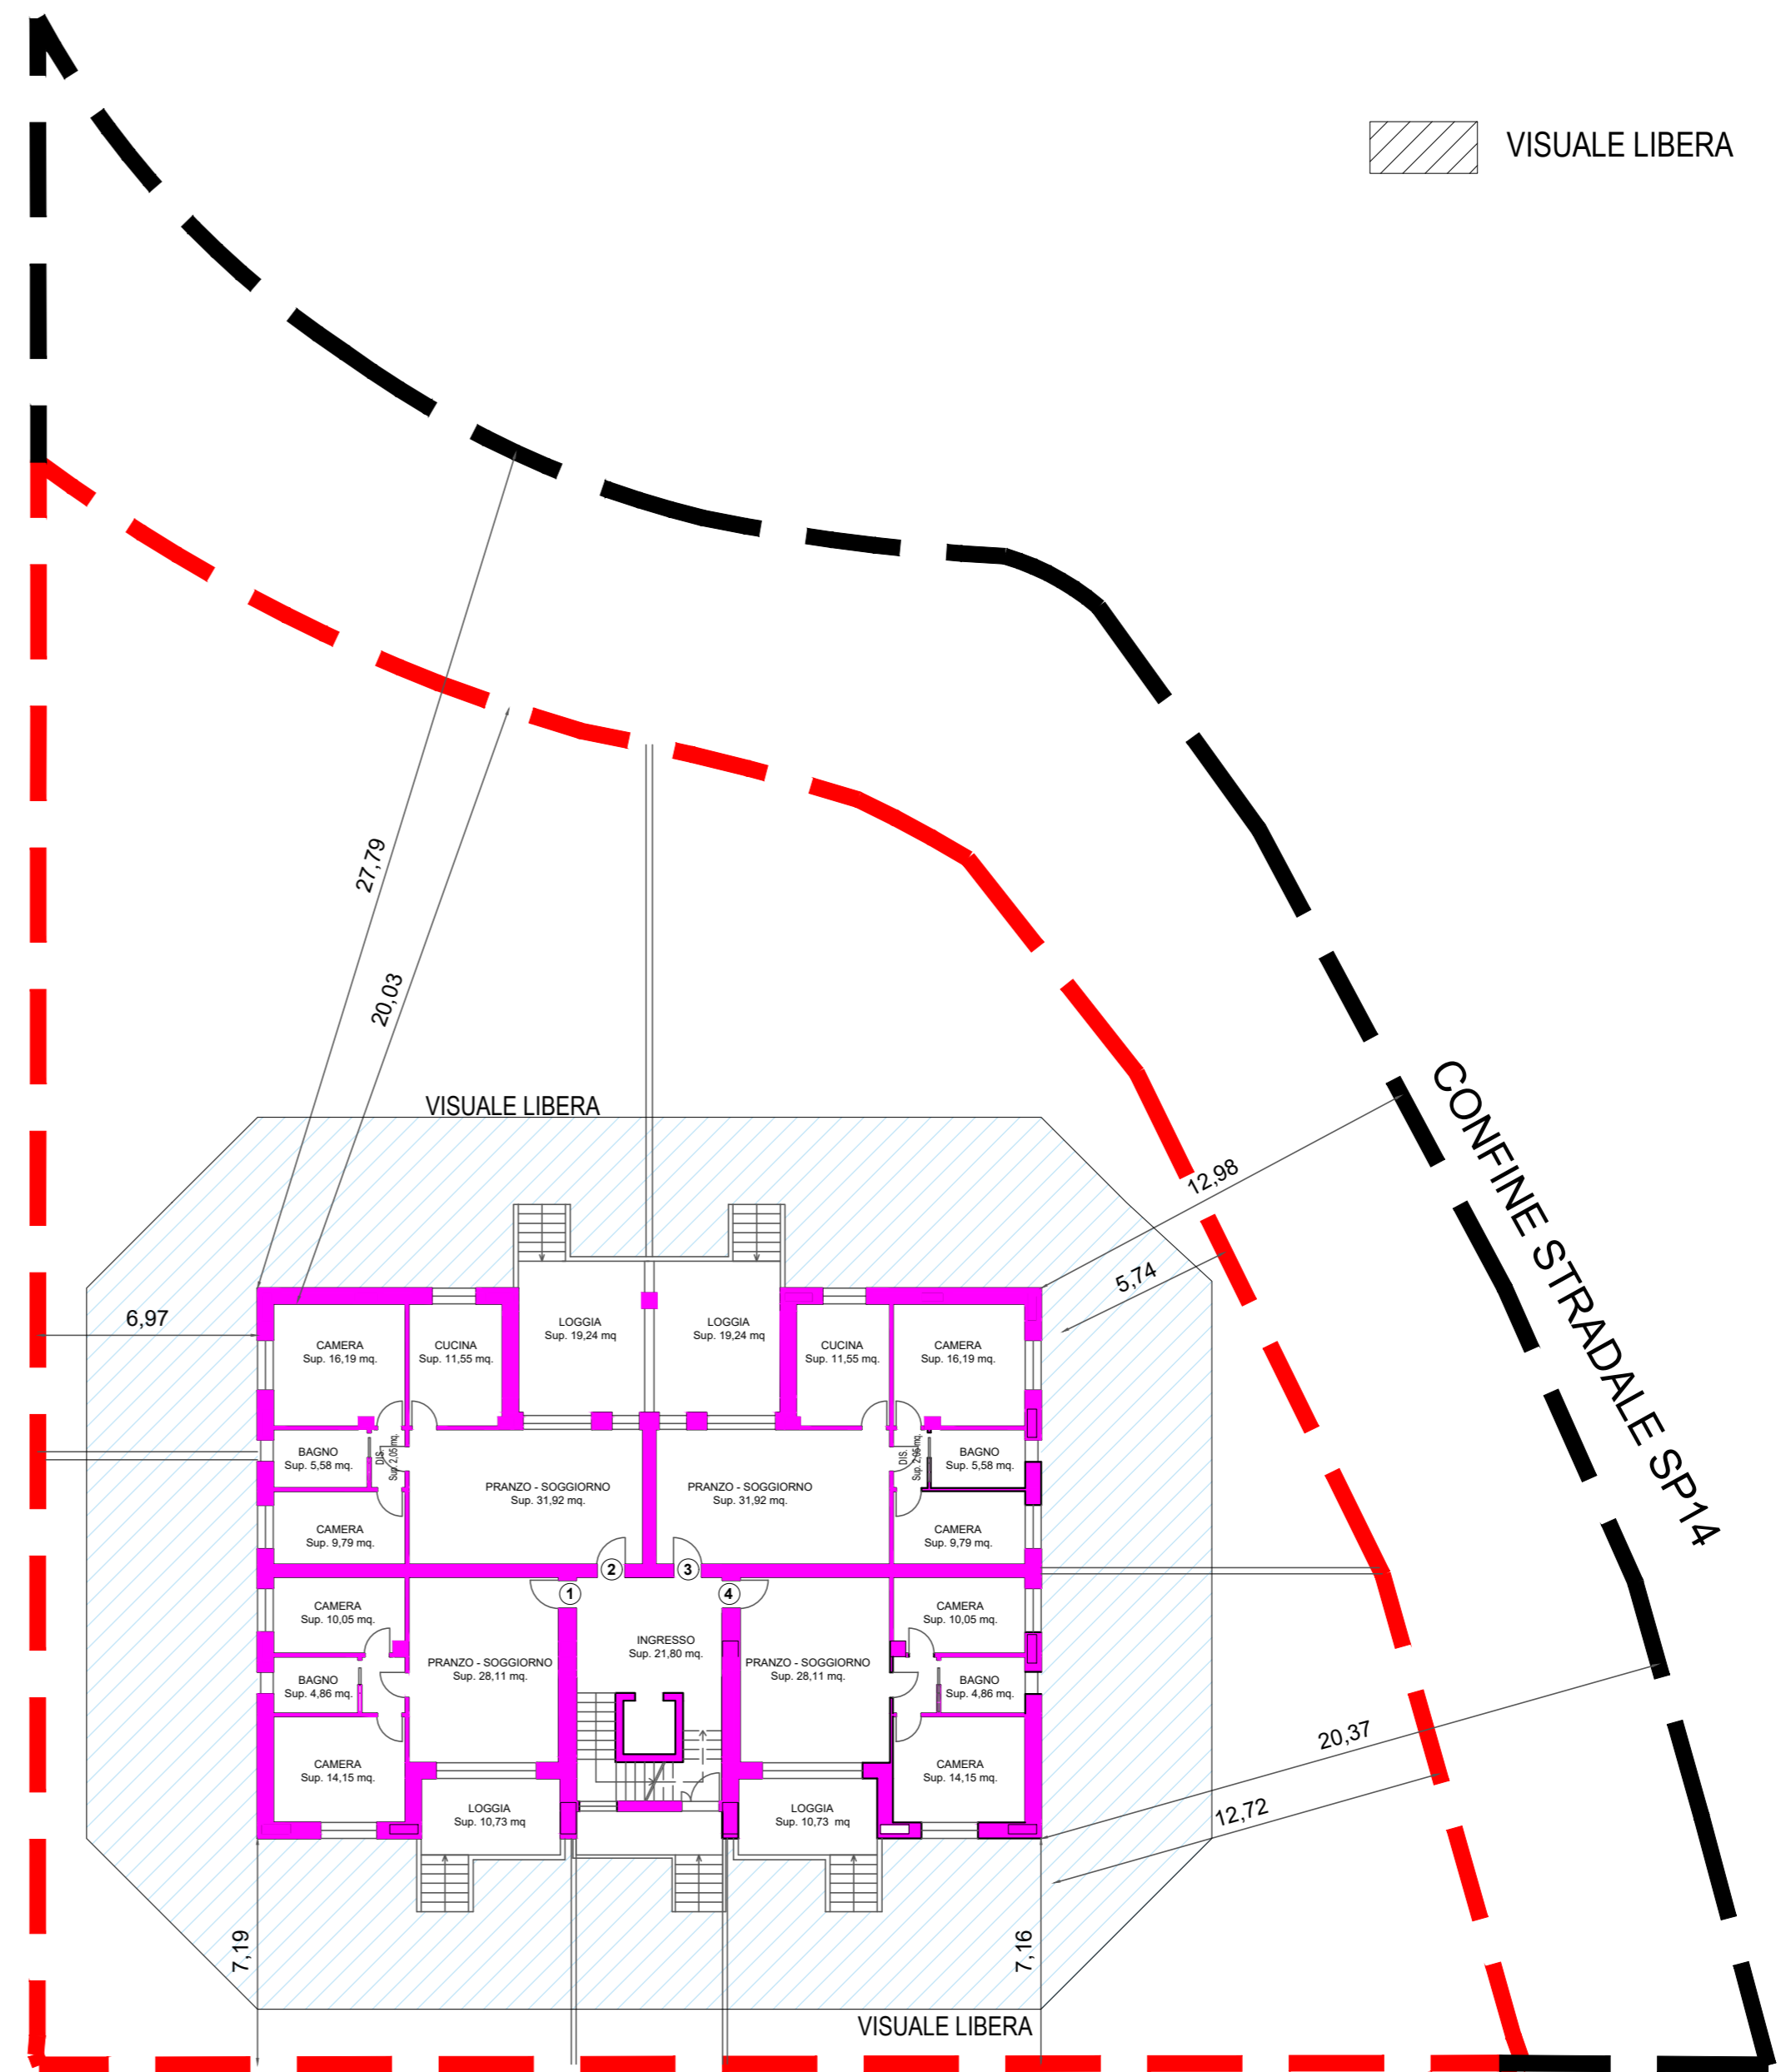

PLANIMETRIA GENERALE