


STUDIO TECNICO di PROGETTAZIONE e CONSULENZA TECNICA <b>Grotti Ing. Loris</b> <small>Via Vigorese n° 1369          41126 San Damaso di Modena (MO)          Tel.: 059/467163          Fax.: 059/467164          e-mail: studiogrotti@iscail.it</small>		<b>Comune di NONANTOLA</b> <b>Provincia DI MODENA</b>	
TAVOLA N.	<b>3</b>	TITOLO TAVOLA	<b>STATO DI PROGETTO</b>
DATA	GENNAIO 2019	<b>Prospetti, Sezioni</b>	
DISEGNO SCALA	1:100	RICHIEDENTE	PROGETTISTA
		<b>ALCA IMMOBILIARE S.R.L.</b>	<b>DOTT. ING. GROTTI LORIS</b> <small>iscritto all'Ordine degli Ingegneri della Provincia di MO al n. 1495</small>
FIRMA		TIMBRO E FIRMA	

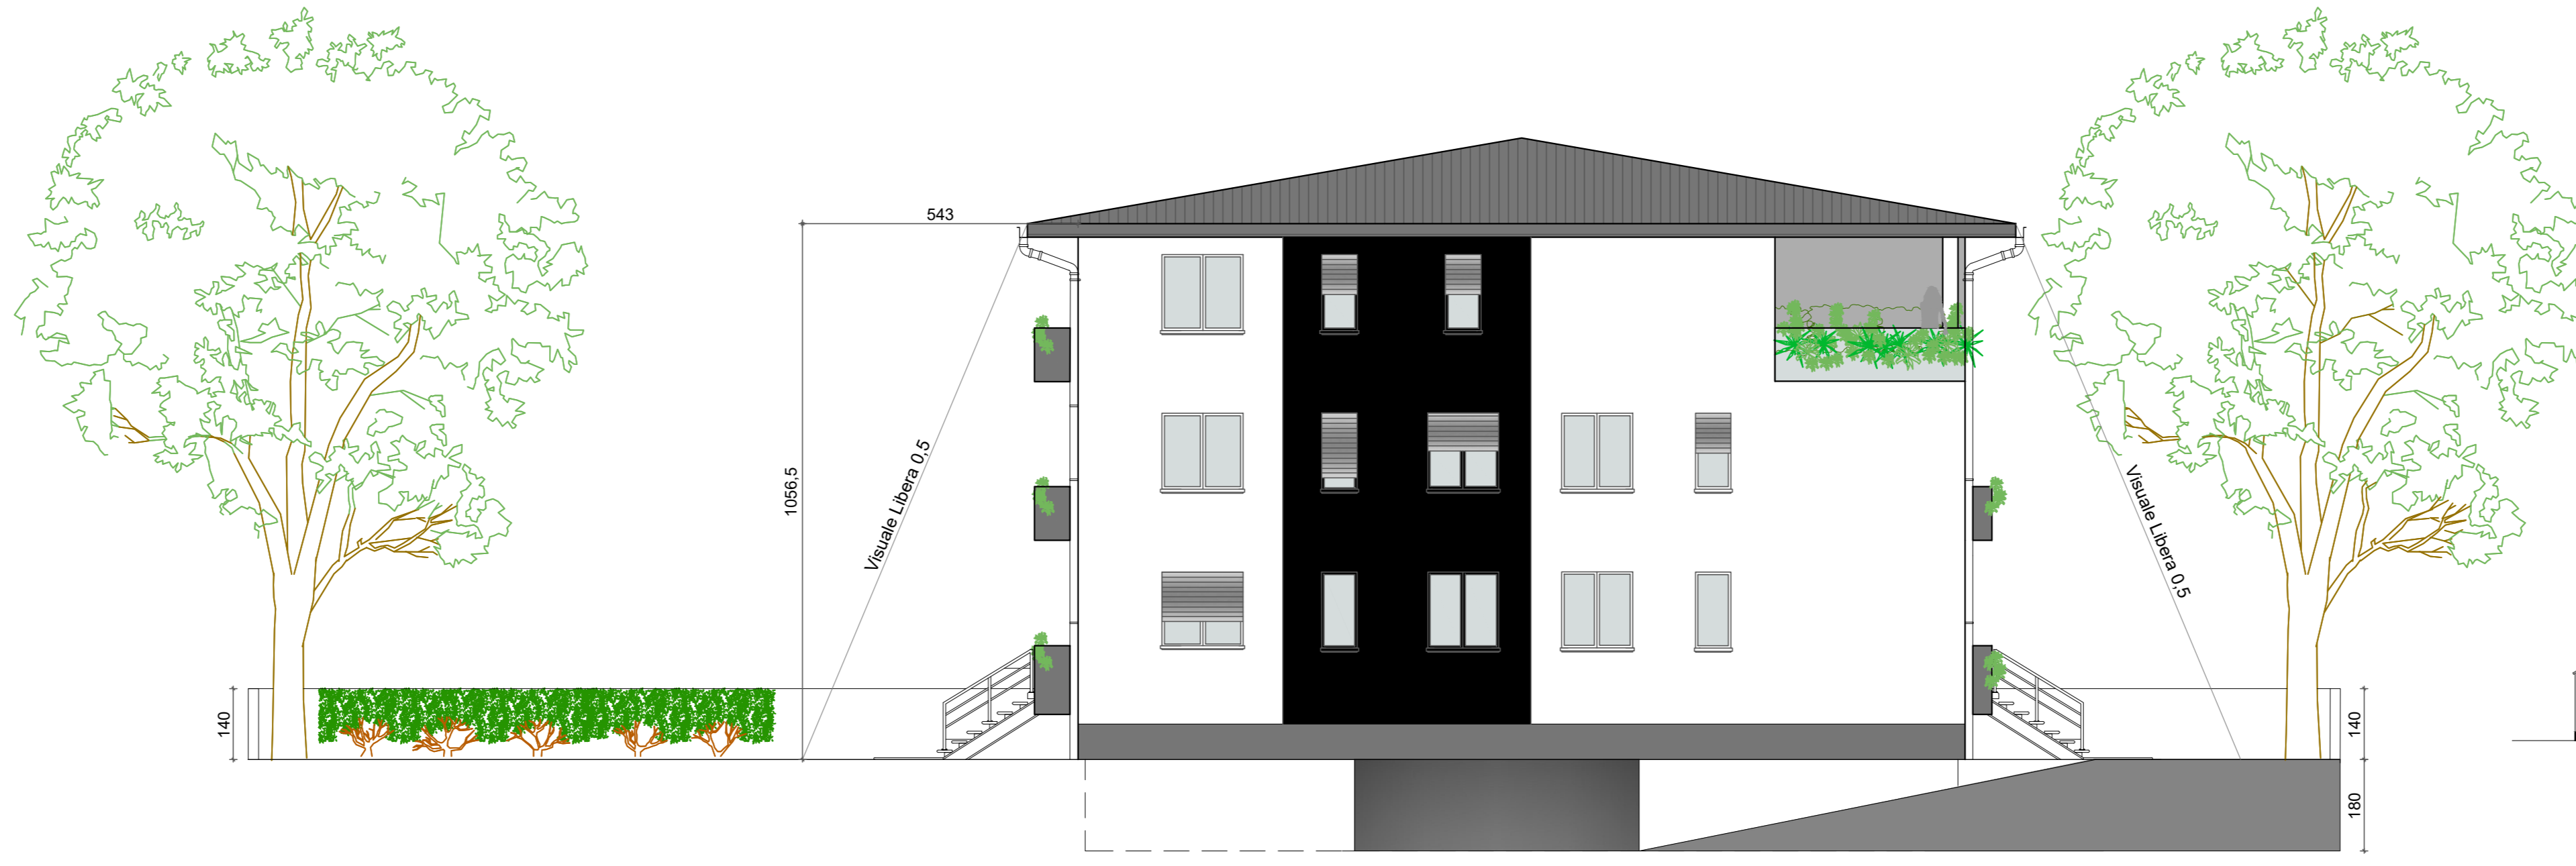


PROSPETTO NORD-OVEST



SEZIONE A-A'



PROSPETTO SUD-EST

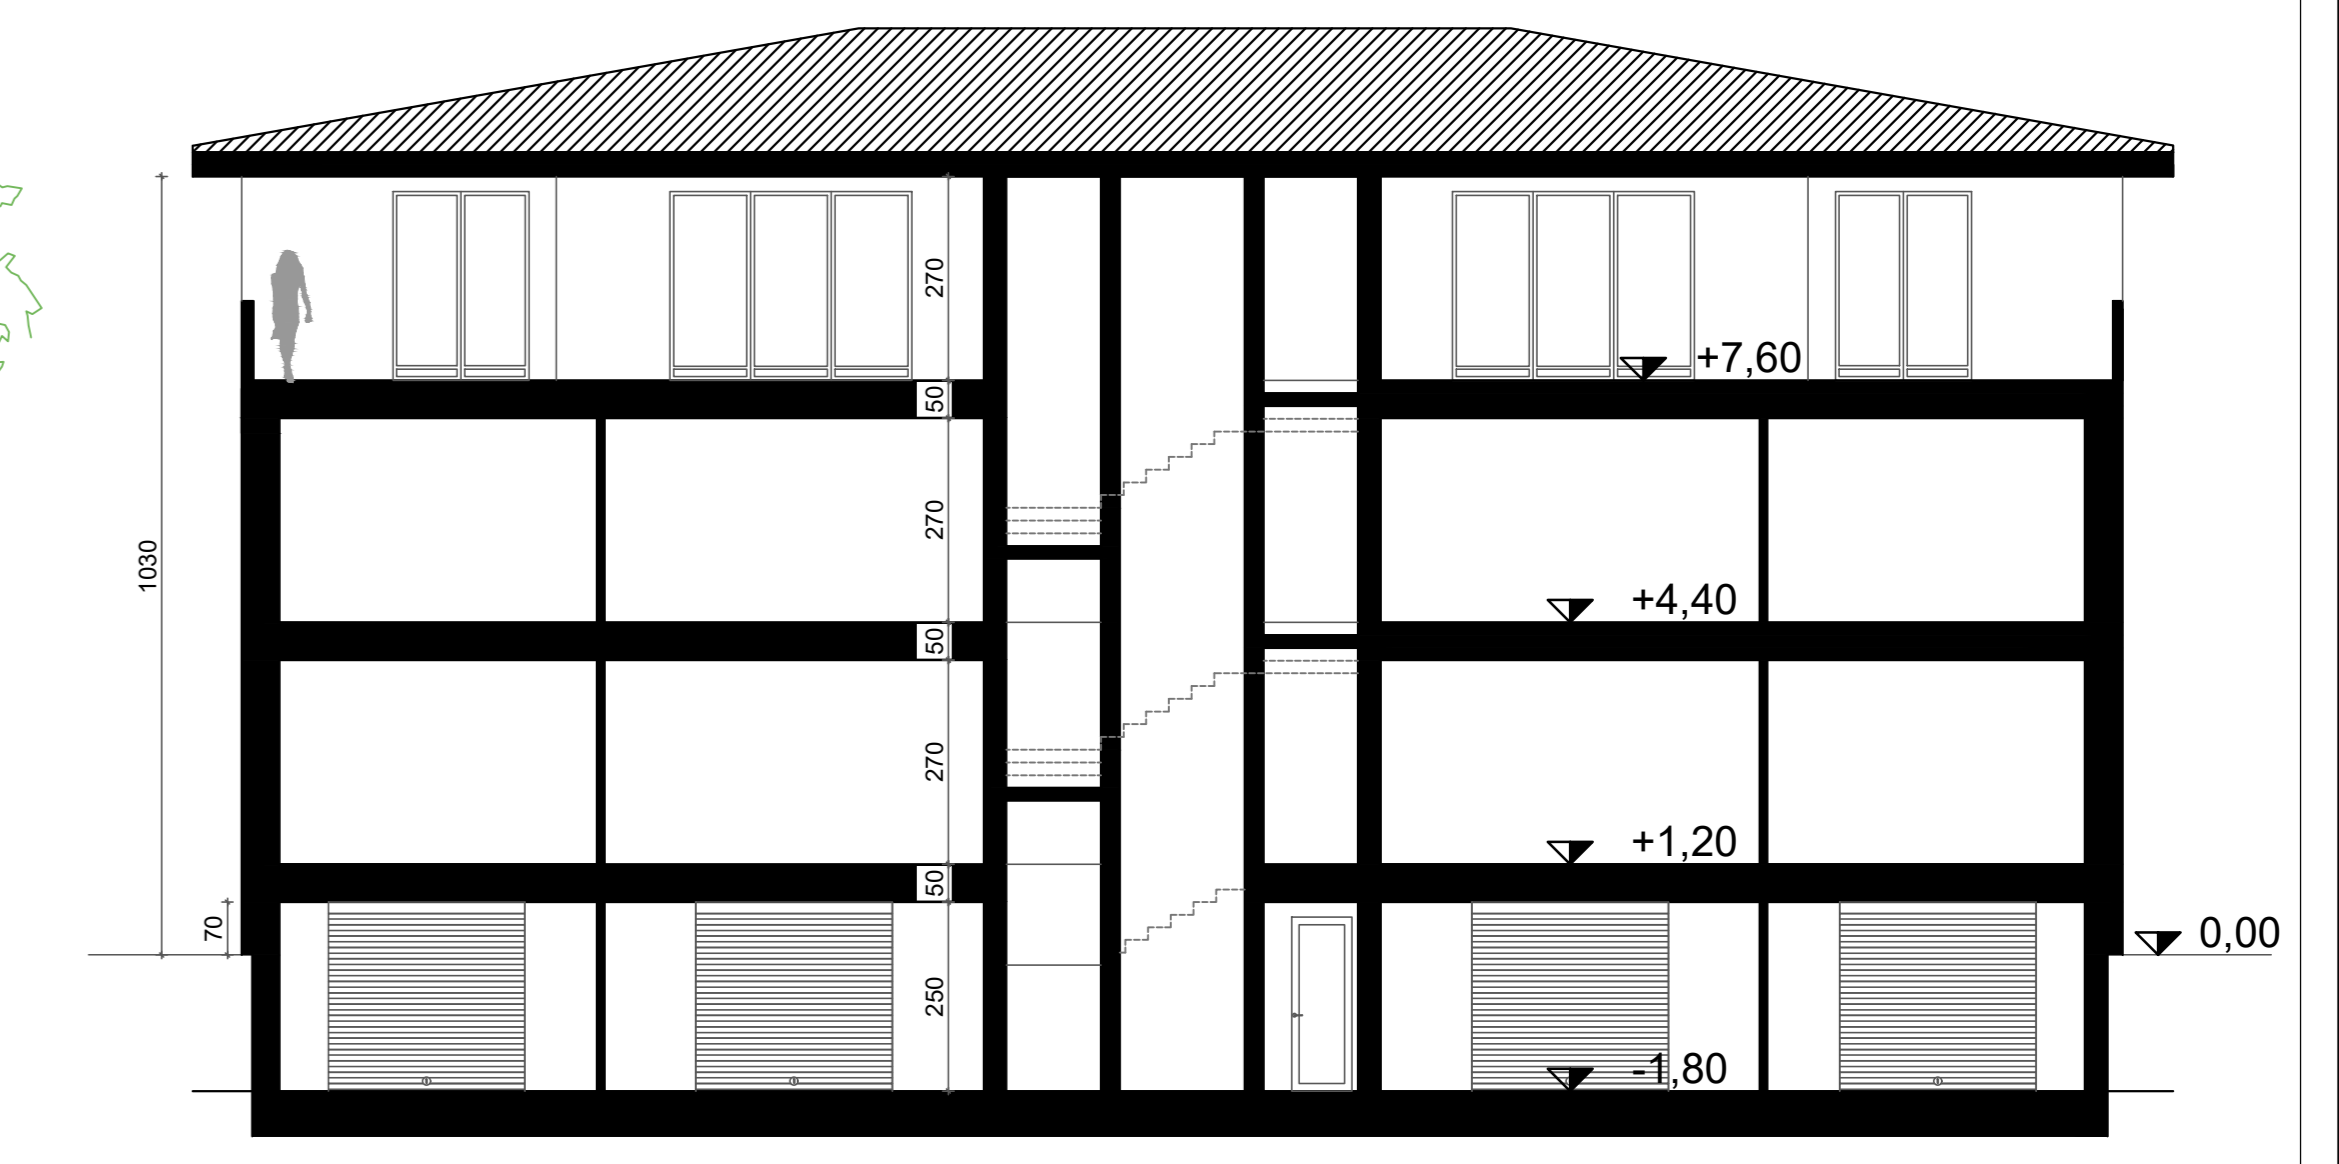

SEZIONE B-B'



PROSPETTO SUD-OVEST



PROSPETTO NORD-EST