


STUDIO TECNICO  
di PROGETTAZIONE e  
CONSULENZA TECNICA  
**Grotti Ing. Loris**  
Via Vignolesse n° 1389  
41126 San Damaso di Modena (MO)  
Tel.: 059467163  
Fax.: 059467164  
e-mail: studiogrotti@iscali.it


**Comune di NONANTOLA**  
**Provincia DI MODENA**

TAVOLA N.	<b>5</b>	TITOLO TAVOLA	<b>SINOTTICA</b>
DATA	GENNAIO 2019		<b>Piante</b>
DISEGNO SCALA	1:100		


RICHIEDENTE	<b>ALCA IMMOBILIARE S.R.L.</b>	PROGETTISTA	<b>DOTT. ING. GROTTI LORIS</b> <i>iscritto all'Ordine degli Ingegneri della Provincia di MO al n. 1495</i>
FIRMA		TIMBRO E FIRMA	

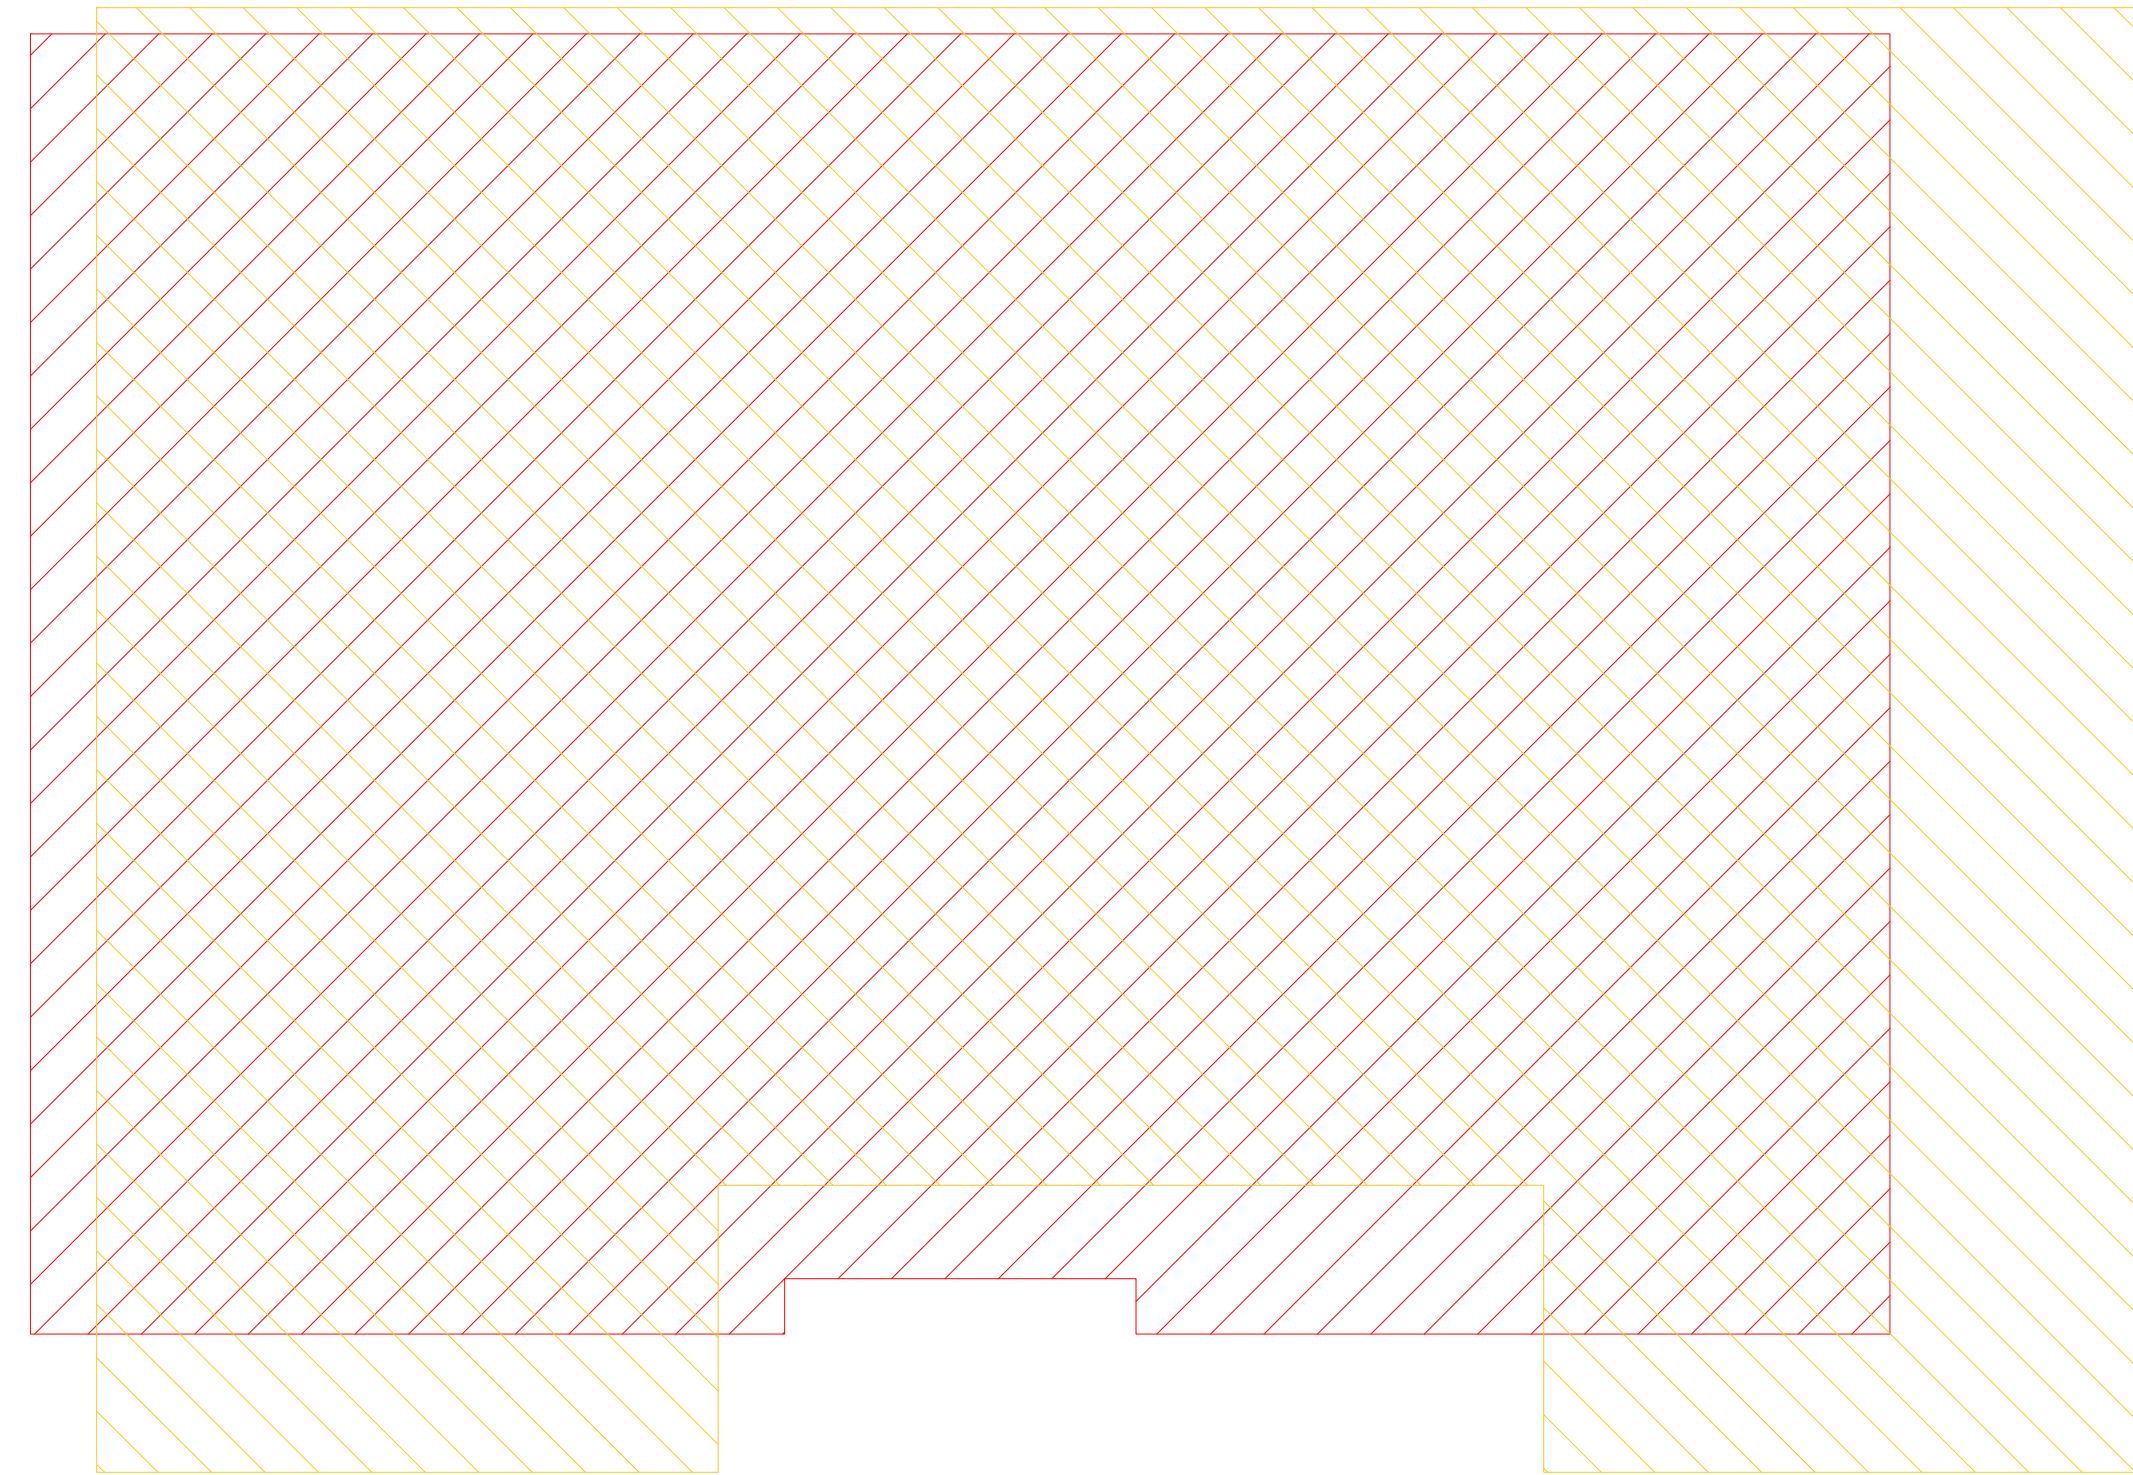


**PIANO SEMINTERRATO**

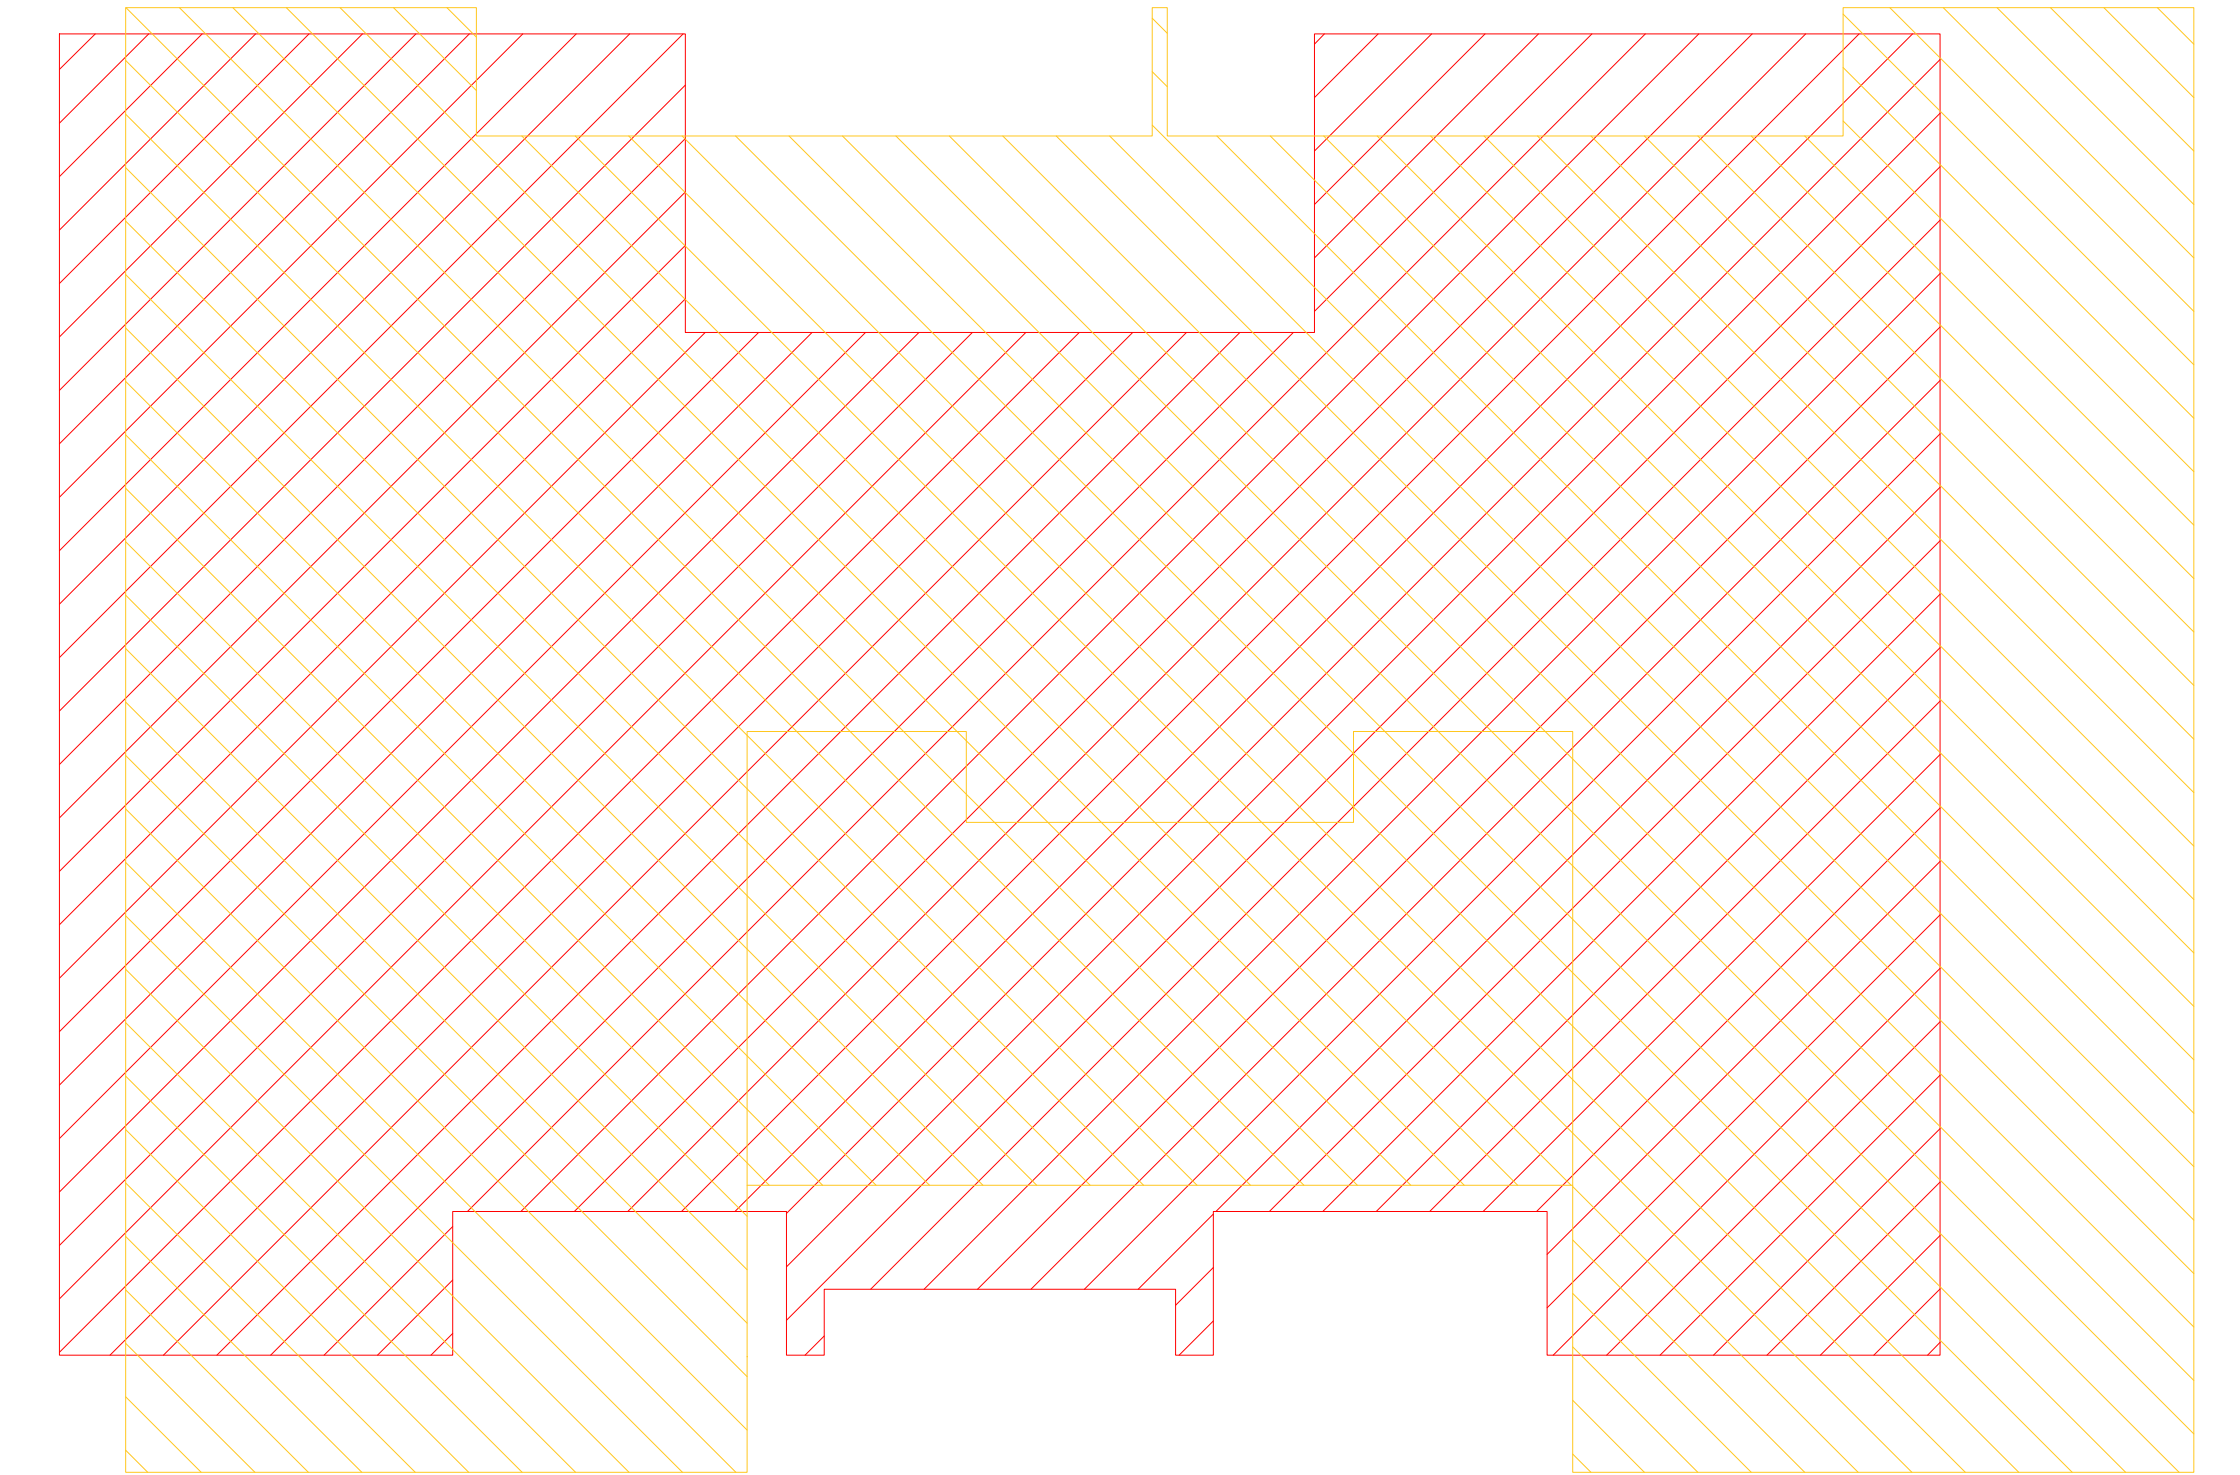


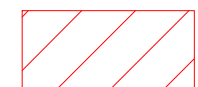
**PIANO RIALZATO**

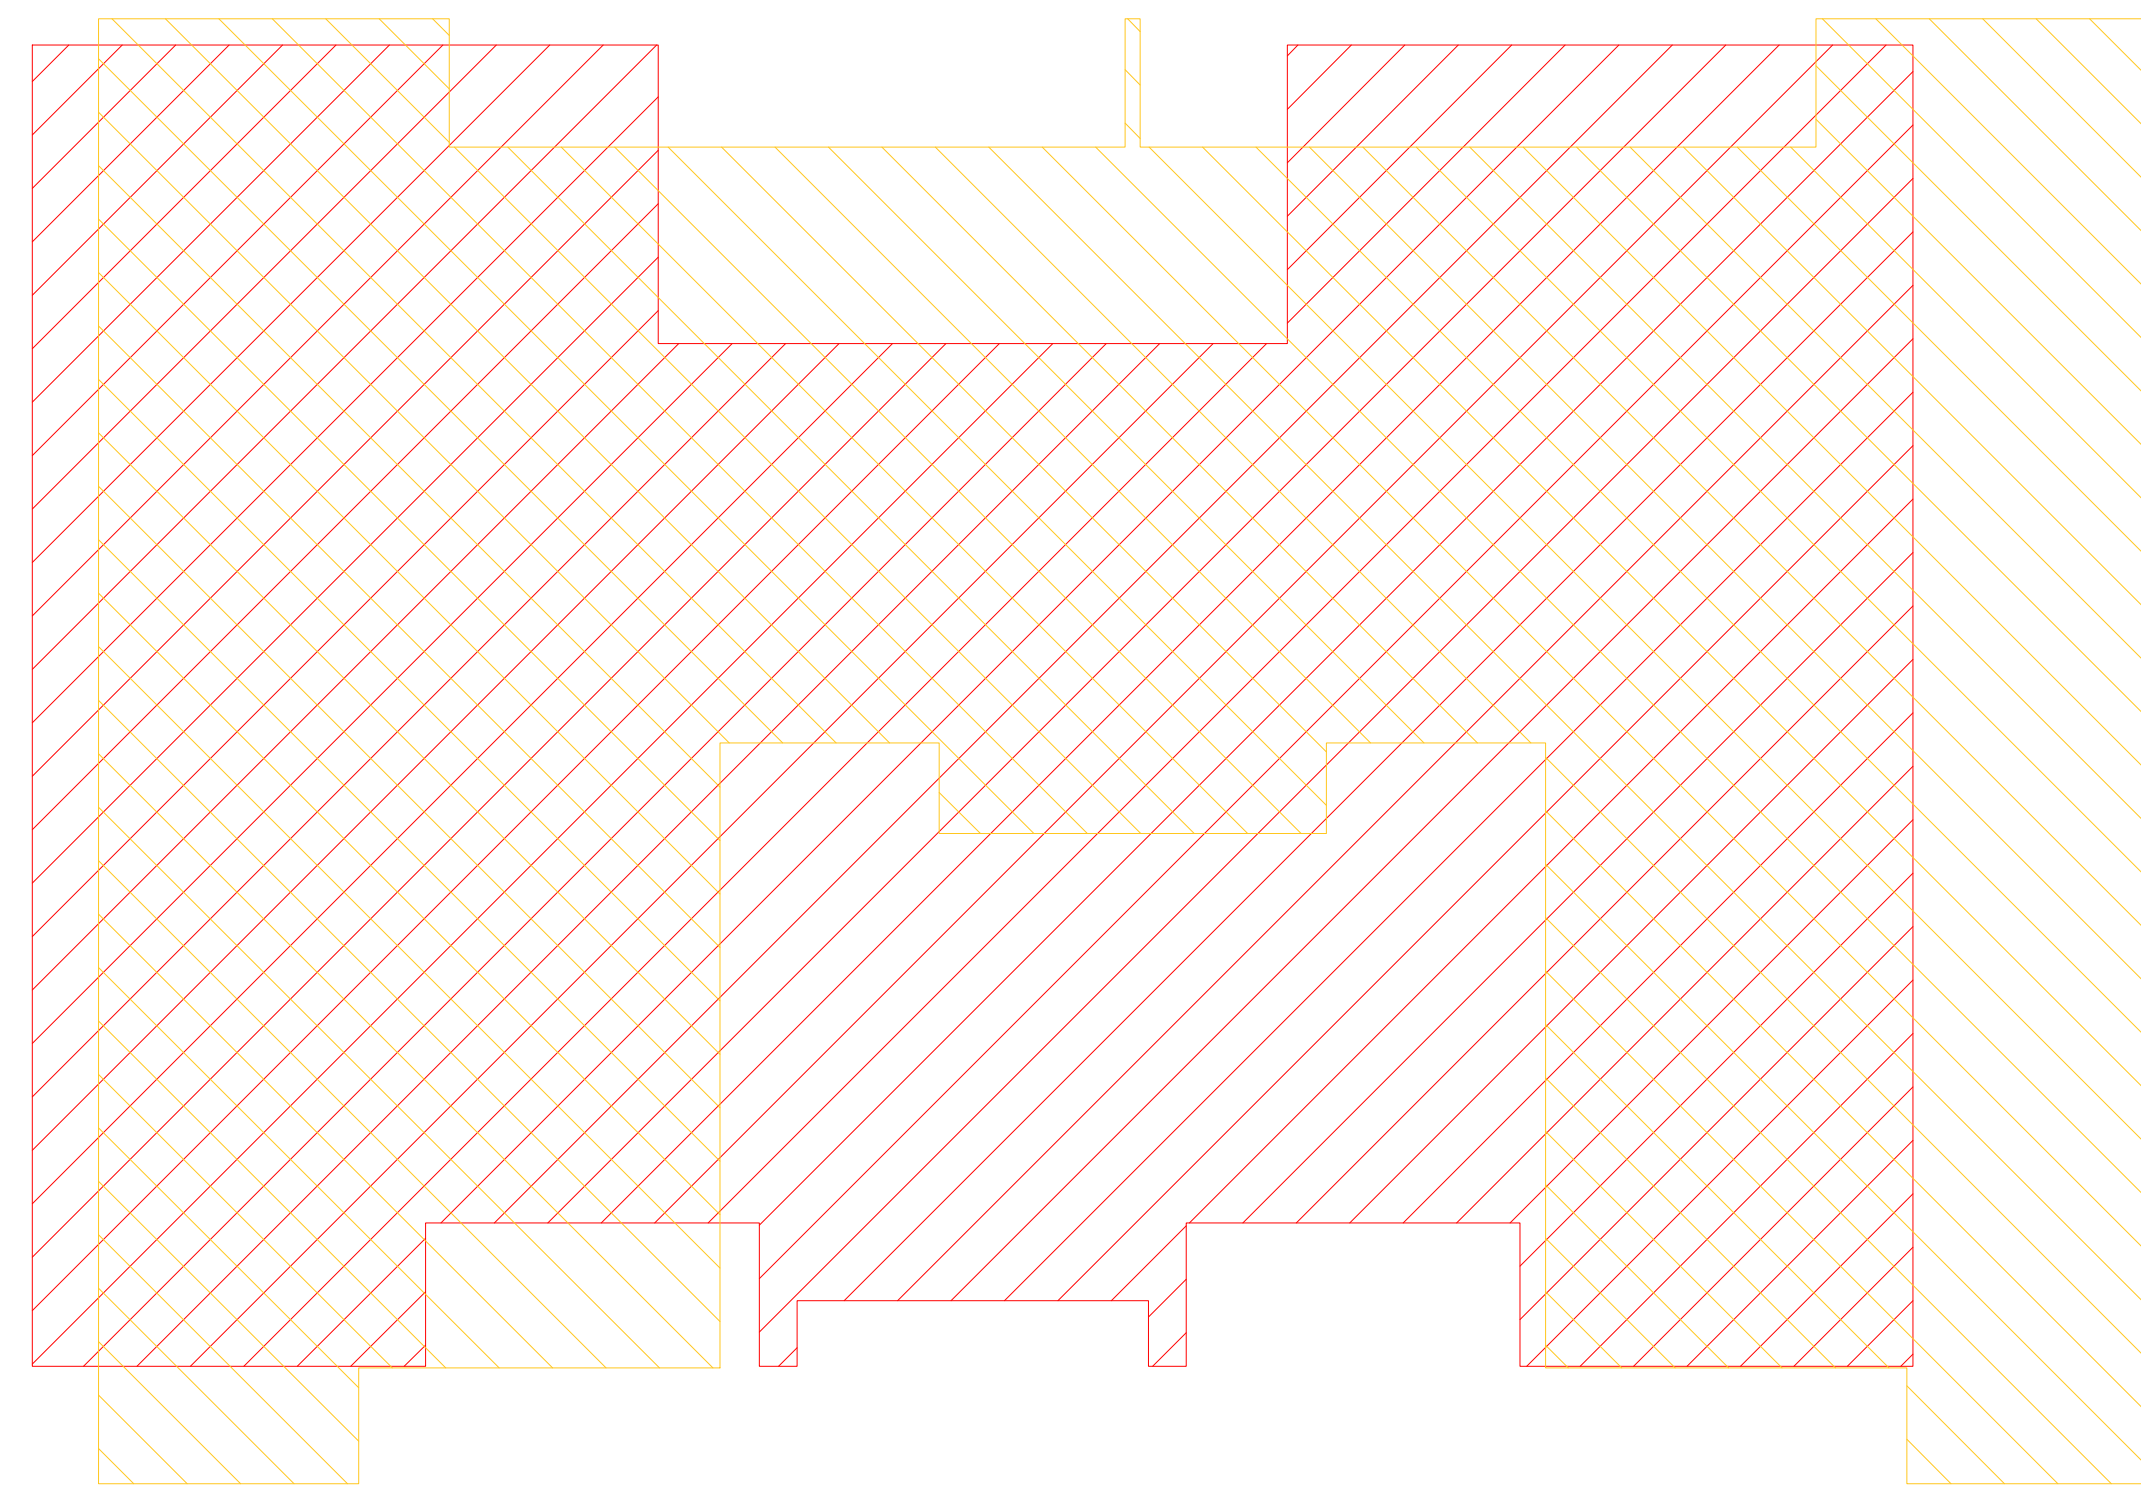

**PIANO PRIMO**

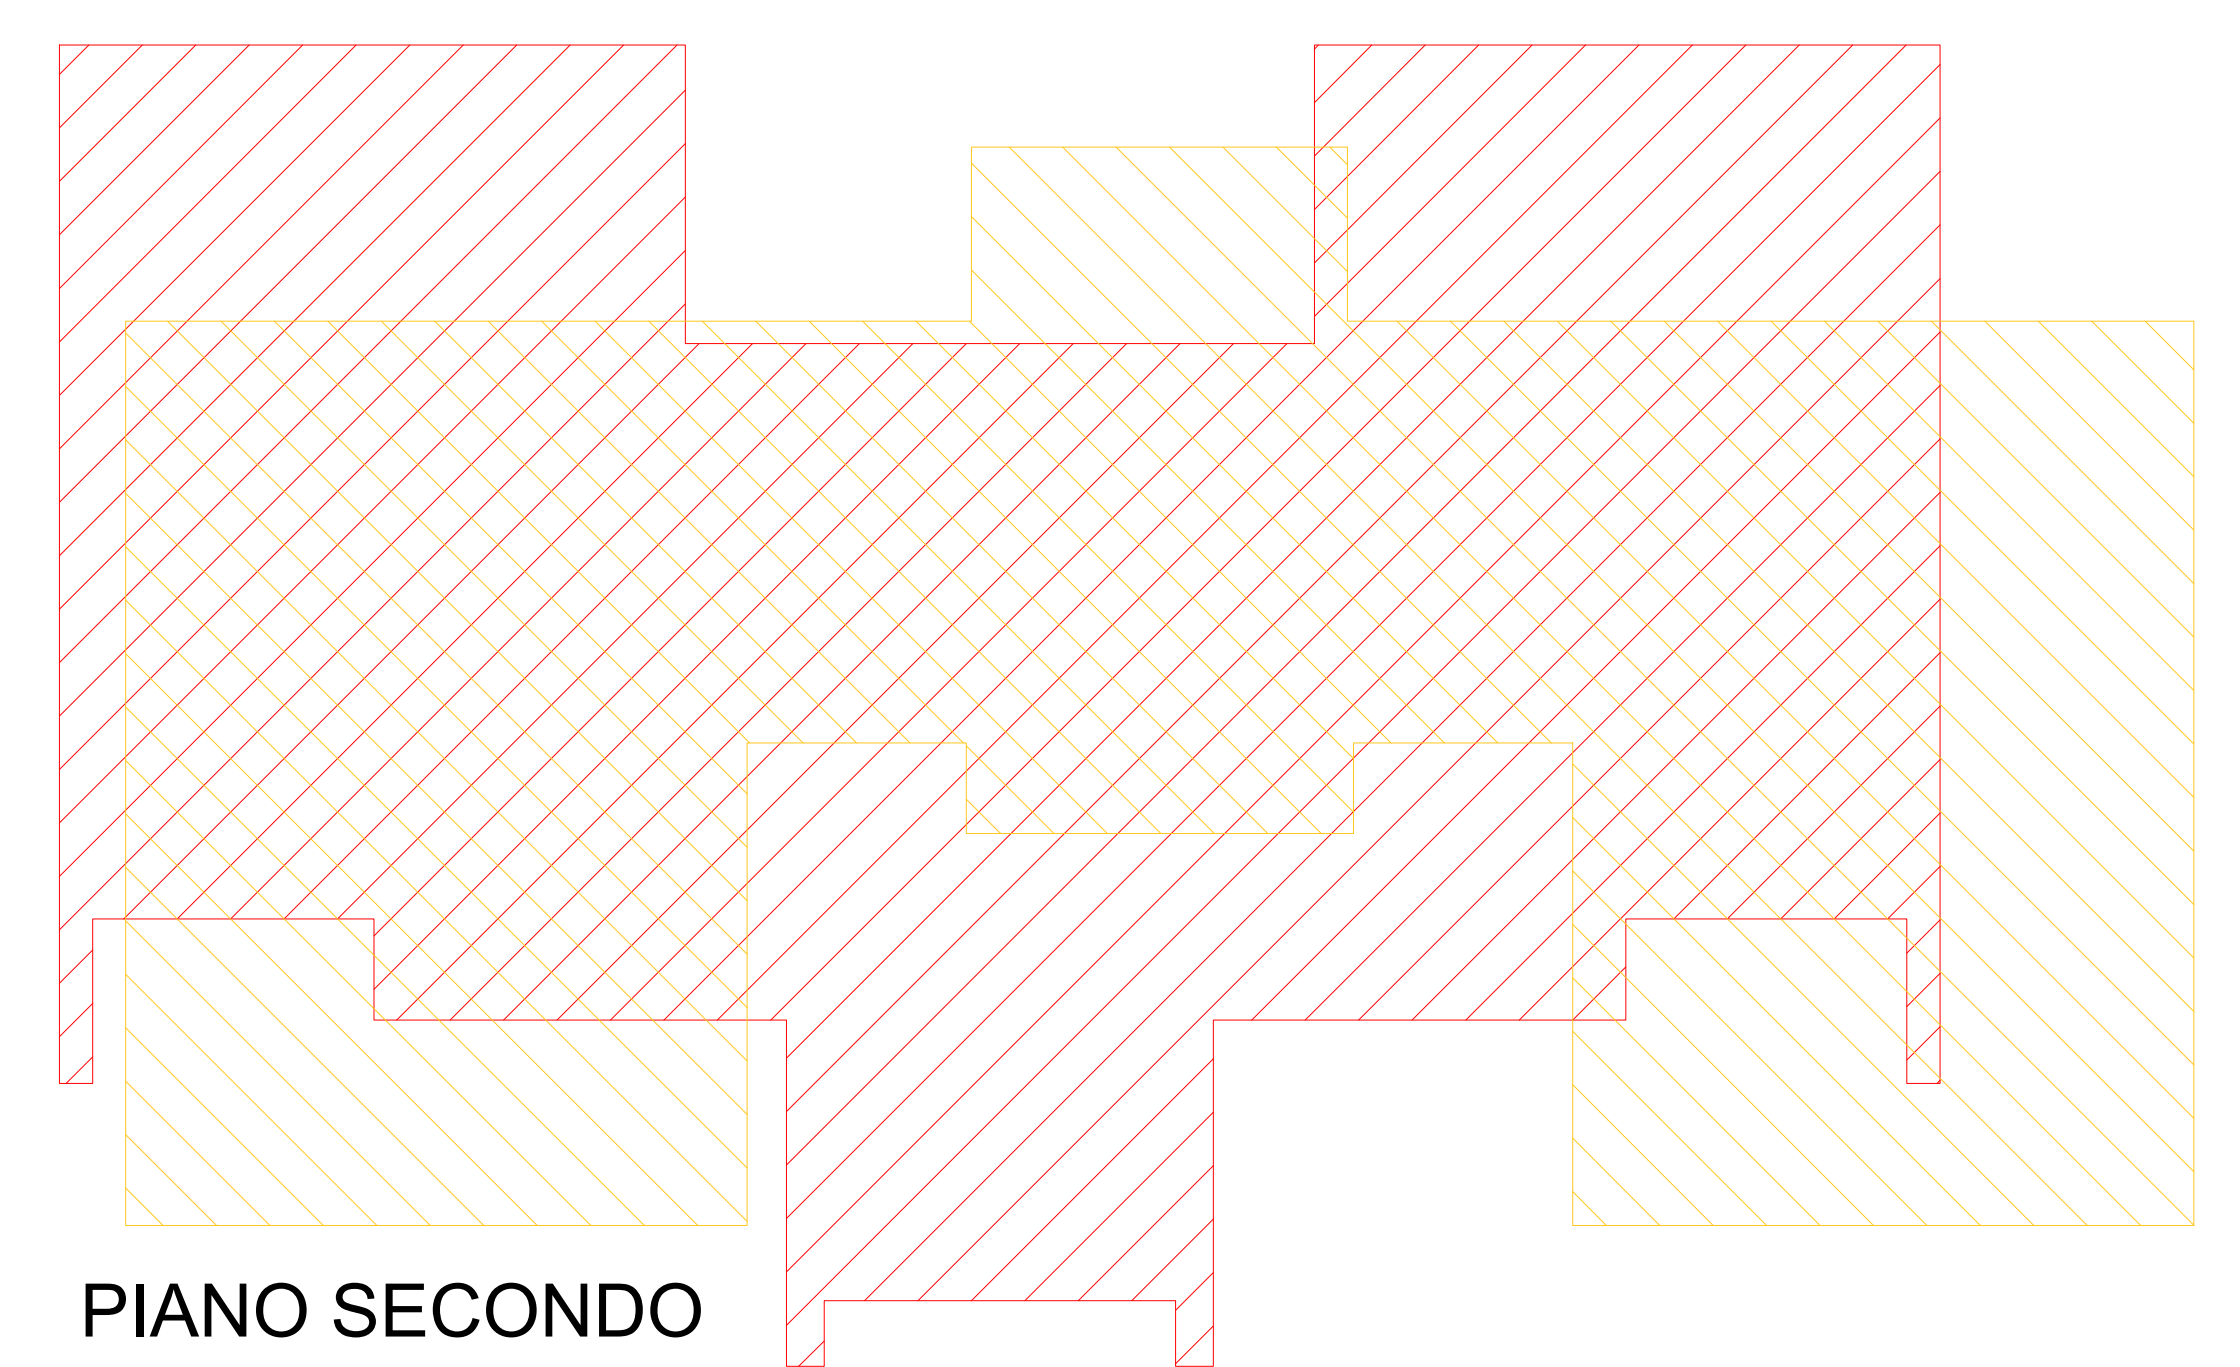

**PIANO SECONDO**

LEGENDA	
	Sagoma dell'edificio come da Piano Particolareggiato "Bibbiana"
	Sagoma dell'edificio come da MODIFICA al Piano Particolareggiato "Bibbiana"