

# COMUNE DI NONANTOLA

Coordinatore del Piano Particolareggiato

geom. MAURIZIO CREMONINI

STUDIO  
CREMONINI


Via R. Grieco,63 Nonantola (MO)

e-mail m.cremonini@studiotecnicocremonini.it

## PIANO PARTICOLAREGGIATO DI INIZIATIVA PRIVATA BIBBIANA PIANO DI DETTAGLIO MODIFICA

riservato all'ufficio

Progettista  
geom. MAURIZIO CREMONINI

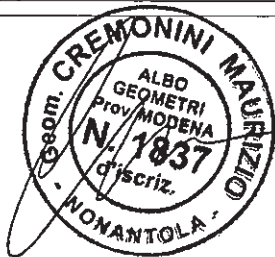

STUDIO  
CREMONINI

Via R. Grieco,63 Nonantola (MO)

e-mail m.cremonini@studiotecnicocremonini.it

Proprietà

BIBBIANA S.R.L.

**BIBBIANA SRL**

Largo Aldo Moro, 1  
41100 MODENA

C.F. e P. IVA 03160060368

Largo A. Moro, 1 Modena (MO)

Elaborato **PROGETTO**

**TIPOLOGIA "O" - LOTTI N. 25 E 27  
PALAZZINA A (8 ALLOGGI)**

Tav.21/a

**MODIFICA**

# COMUNE DI NONANTOLA

Coordinatore del Piano Particolareggiato  
geom. MAURIZIO CREMONINI

STUDIO CREMONINI  
Via R. Greco, 63 Nonantola (MO)  
e-mail: m.cremonini@studiotecnicocremonini.it

## PIANO PARTICOLAREGGIATO DI INIZIATIVA PRIVATA BIBBIANA PIANO DI DETTAGLIO MODIFICA

riservato all'ufficio

Progettista  
geom. MAURIZIO CREMONINI

STUDIO CREMONINI  
Via R. Greco, 63 Nonantola (MO)  
e-mail: m.cremonini@studiotecnicocremonini.it

Proprietà  
BIBBIANA S.R.L.

Largo A. Moro, 1 Modena (MO)

Elaborato PROGETTO  
TIPOLOGIA "O" - LOTTI N. 25 E 27  
PALAZZINA A (8 ALLOGGI)

Tav.21/a  
MODIFICA

ELABORAZIONE geom. CINZIA PECCINI



LOTTO N.	TIPOLOGIA	SUP. UTILE	N° PIANI	H MASSIMA
25 E 27	O	1380,00	3 fuori terra + semint.	10,50

complessiva per le due palazzine A e B

Tabella 1  
1 : 100



PARCHEGGI DI PERTINENZA		
ALLOGGI PREVISTI	PREVISTI DALLE NTA	PREVISTI IN PROGETTO
8	12	12

Tabella 2  
1 : 100

RECINZIONI H cm. 140 composte da muretto intonacato e tinteggiato H cm. 40 e ringhiera in ferro composta da elementi metallici a forma semplice, a stecche verticali H cm. 100


COLONNE in muratura intonacata e tinteggiata (con finitura ad intonaco fugato) H cm. 155

MURETTI PER ALLOGGIAMENTO UTENZE in muratura intonacata e tinteggiata (con finitura ad intonaco fugato) H cm. 140

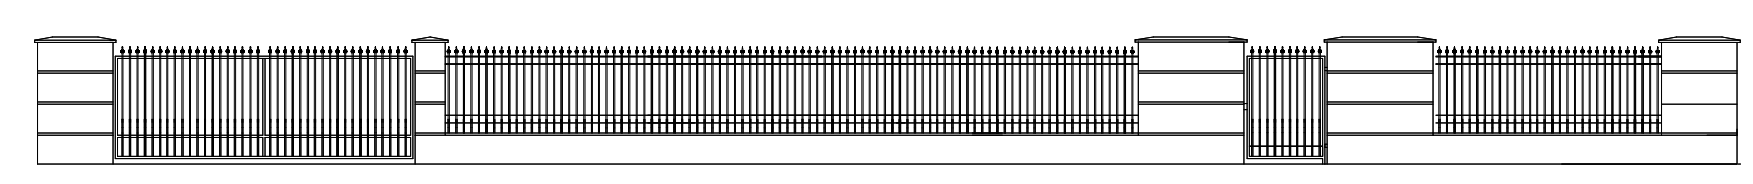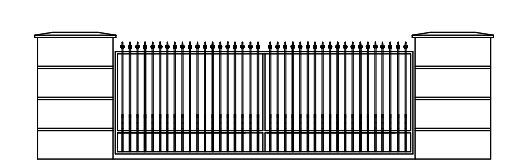


Recinzioni  
1 : 100

Recinzione su nuova strada di lottizzazione

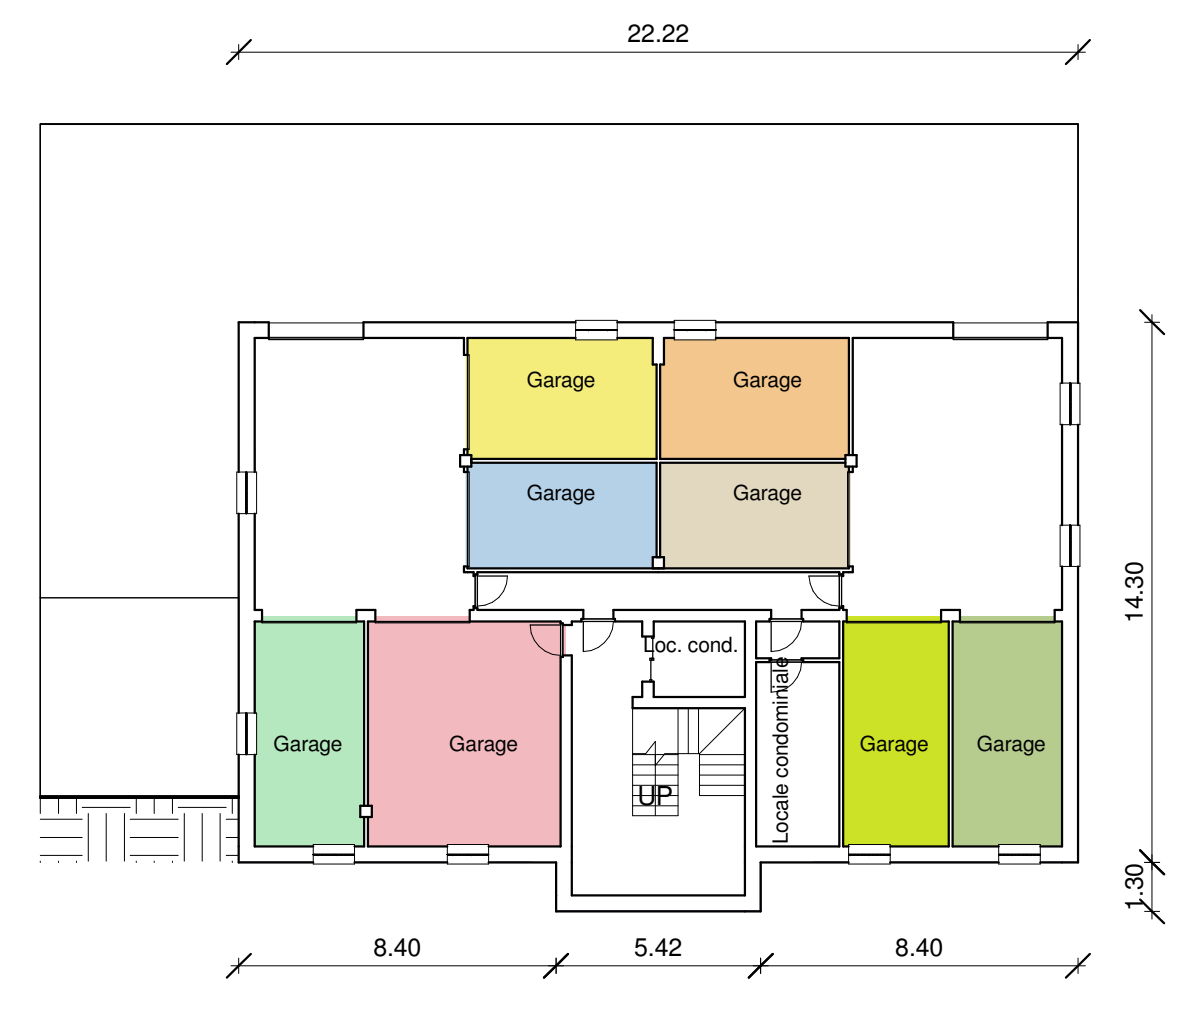

- 1 - Piano Seminterrato  
1 : 200

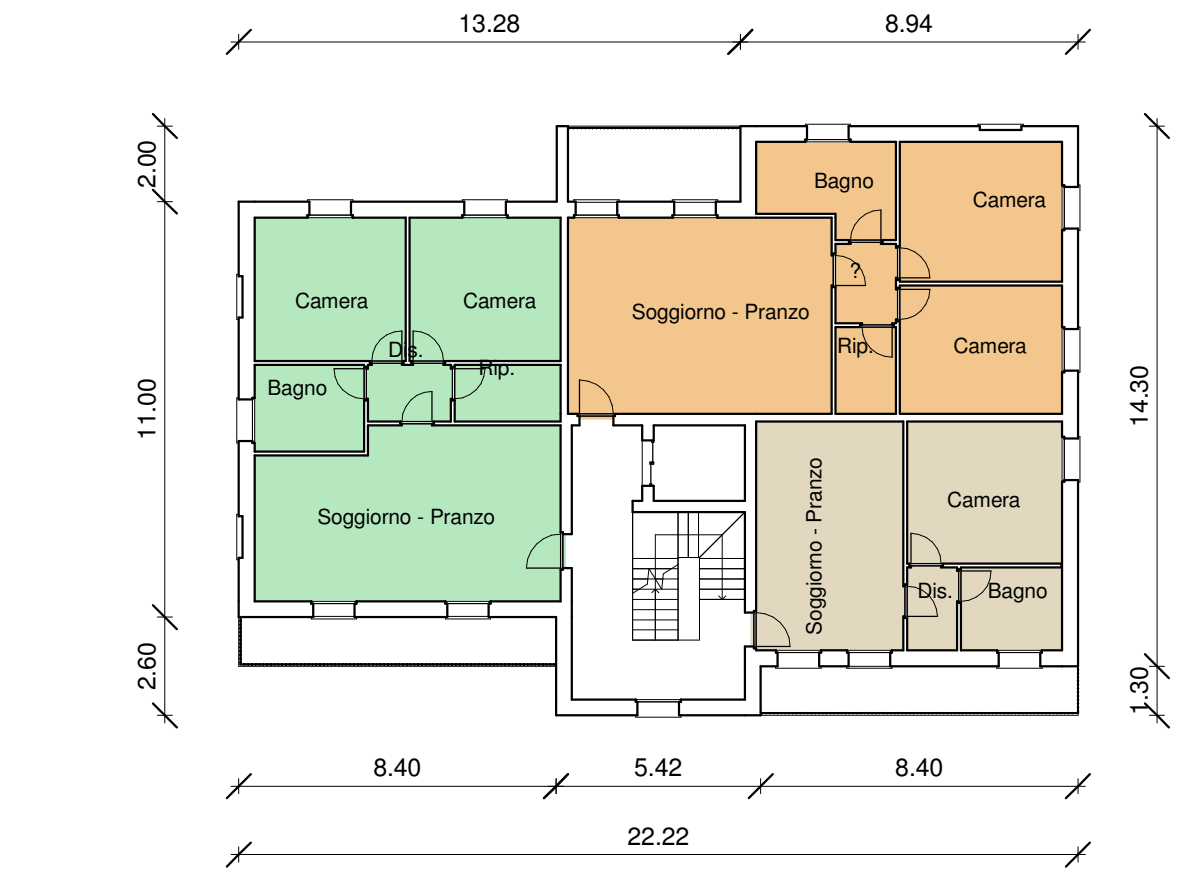

2 - Piano Primo  
1 : 200



Est  
1 : 200



Ovest  
1 : 200



1 - Piano Rialzato  
1 : 200



3 - Piano Secondo  
1 : 200




Nord  
1 : 200



Sud  
1 : 200

- AREA VERDE a prato
- AREA CARRABILE con autobloccante grigliato e green
- AREE DI SOSTA E MARCIAPIEDI pavimentazione impermeabile

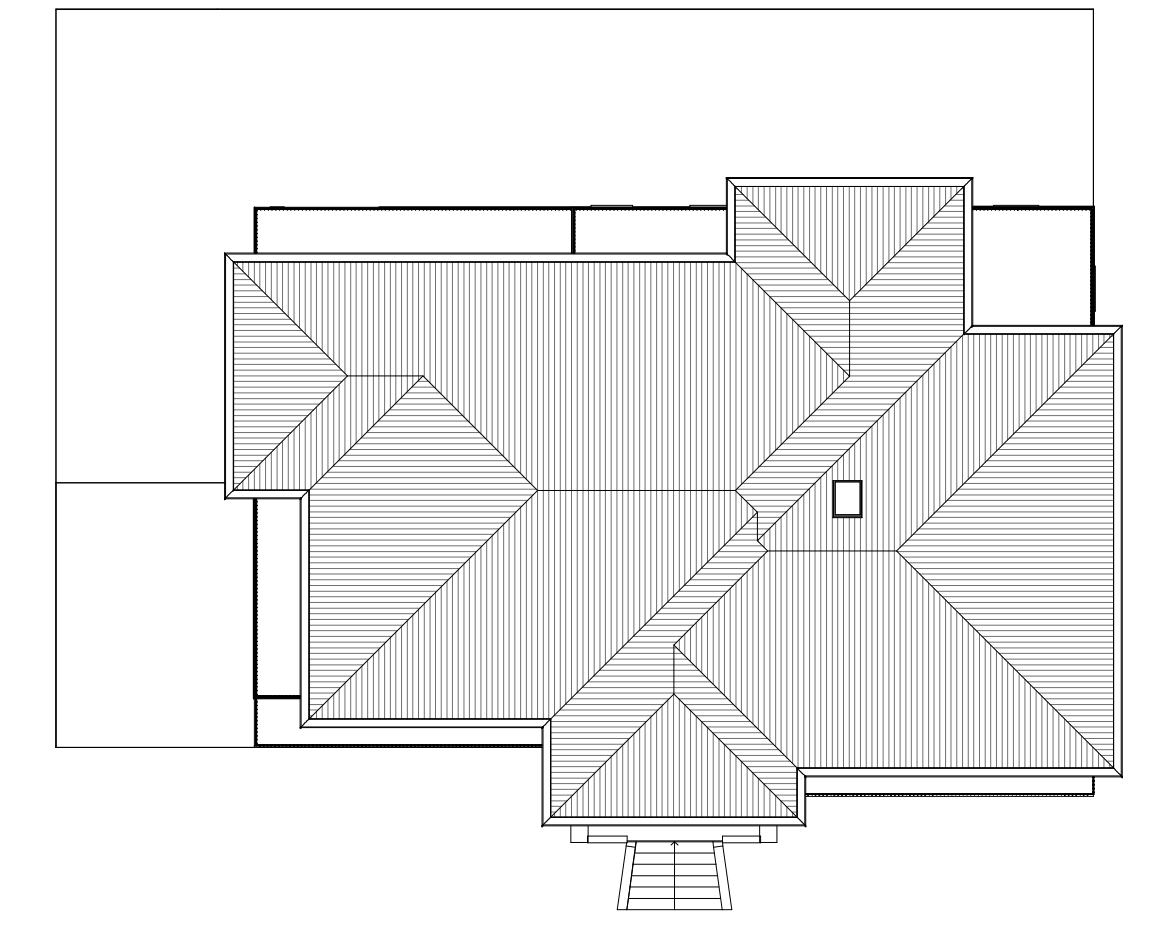

Copertura  
1 : 200




Area cortiliva  
1 : 200

nuova strada di lottizzazione



Prospettiva

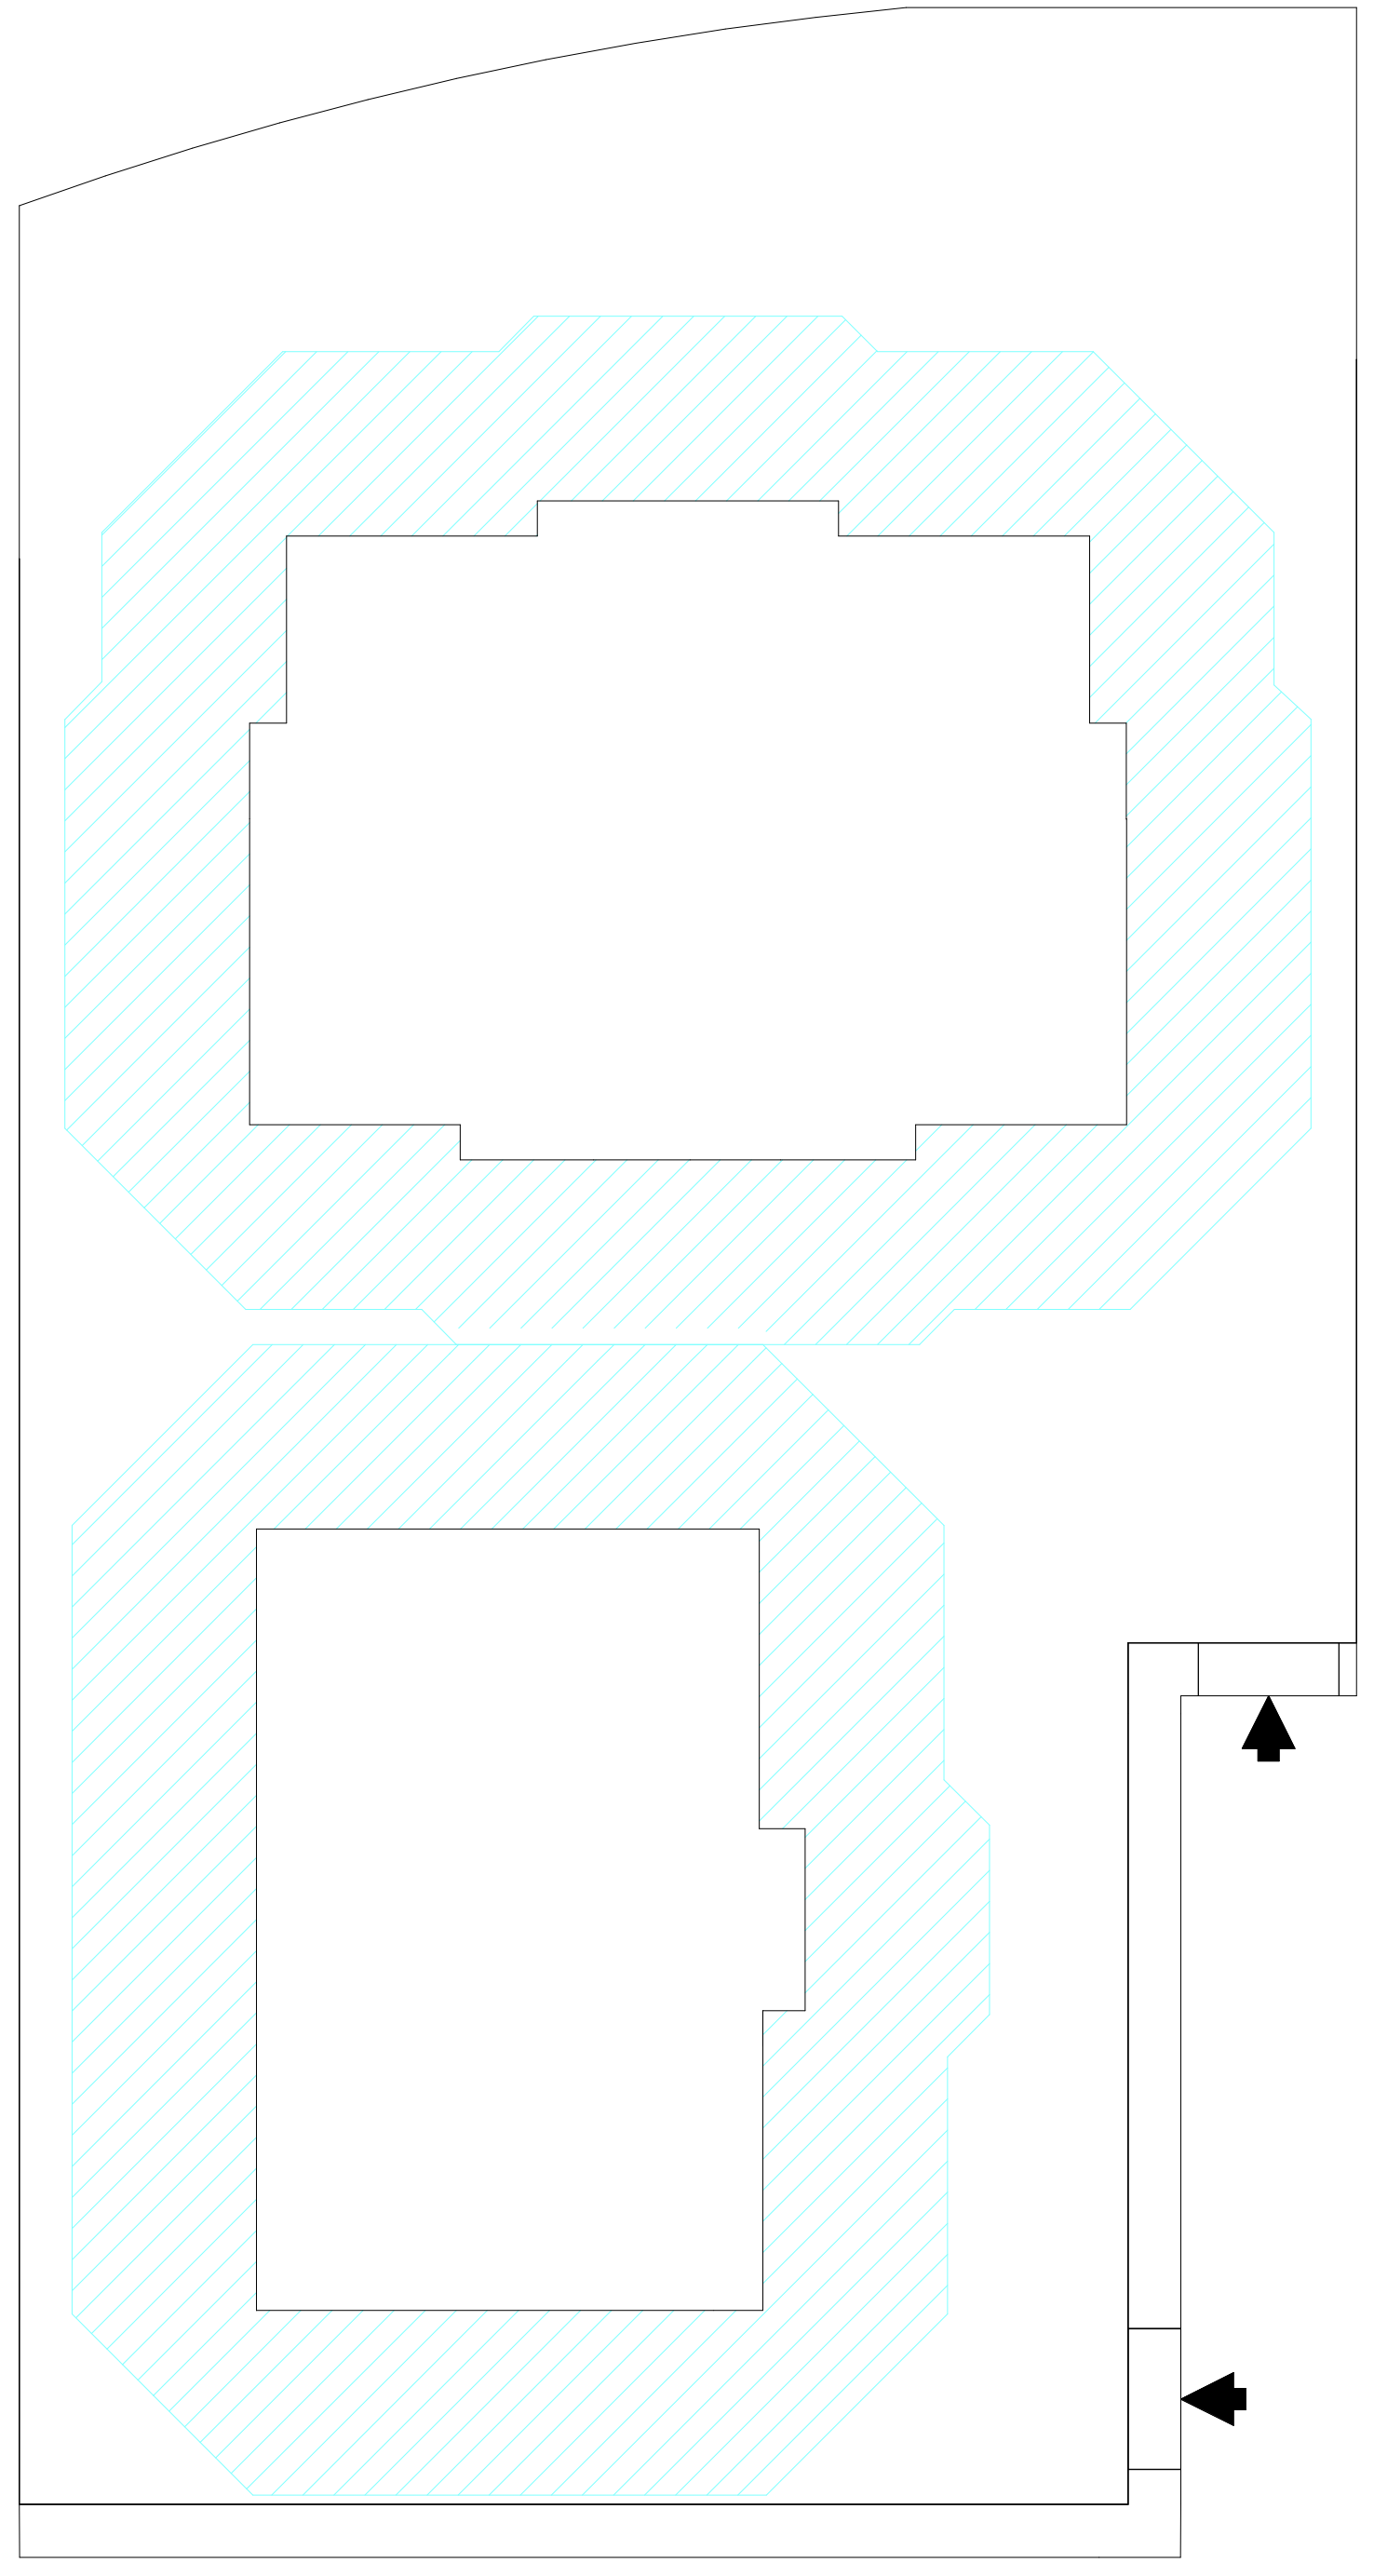

Visuale libera  
1 : 200

nuova strada di lottizzazione