

# COMUNE DI NONANTOLA

Coordinatore del Piano Particolareggiato

geom. MAURIZIO CREMONINI

**STUDIO  
CREMONINI**

Via R. Grieco,63 Nonantola (MO)

e-mail m.cremonini@studiotecnicocremonini.it


PIANO PARTICOLAREGGIATO DI INIZIATIVA PRIVATA BIBBIANA  
PIANO DI DETTAGLIO

## MODIFICA

riservato all'ufficio

Progettista

geom. MAURIZIO CREMONINI

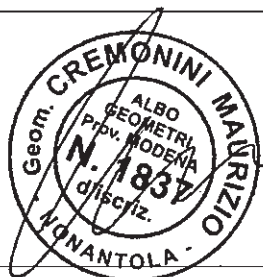

**STUDIO  
CREMONINI**

Via R. Grieco,63 Nonantola (MO)

e-mail m.cremonini@studiotecnicocremonini.it

Proprietà

**BIBBIANA S.R.L.**

**BIBBIANA SRL**

Largo Aldo Moro, 1  
41100 MODENA

C.F. e P. IVA 03160060368

Largo A. Moro,1 Modena (MO)

Elaborato **PROGETTO**

**TIPOLOGIA "O" - LOTTI N. 25 e 27  
PALAZZINA B (10 ALLOGGI)**

**Tav. 21/b**

**MODIFICA**

# COMUNE DI NONANTOLA

Coordinatore del Piano Particolareggiato  
geom. MAURIZIO CREMONINI

STUDIO CREMONINI  
Via R. Greco, 63 Nonantola (MO)  
e-mail m.cremonini@studiotecnicoCremonini.it

## PIANO PARTICOLAREGGIATO DI INIZIATIVA PRIVATA BIBBIANA PIANO DI DETTAGLIO MODIFICA

riservato all'ufficio

Progettista  
geom. MAURIZIO CREMONINI

STUDIO CREMONINI  
Via R. Greco, 63 Nonantola (MO)  
e-mail m.cremonini@studiotecnicoCremonini.it

Proprietà  
BIBBIANA S.R.L.

Largo A. Moro, 1 Modena (MO)

Elaborato PROGETTO  
TIPOLOGIA "O" - LOTTI N. 25 e 27  
PALAZZINA B (10 ALLOGGI)

Tav. 21/b  
MODIFICA











LOTTON.	TIPOLOGIA	SUP. UTILE	N° PIANI	H MASSIMA
25 E 27	O	1380,00	3 fuori terra + semint.	10,50

Tabella 1  
1 : 100

PARCHEGGI DI PERTINENZA		
ALLOGGI PREVISTI	PREVISTI DALLE NTA	PREVISTI IN PROGETTO
10	15	16



Tabella 2  
1 : 100

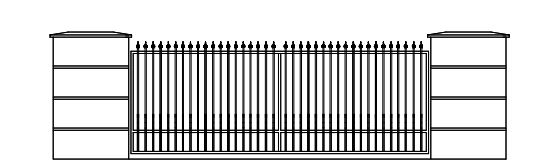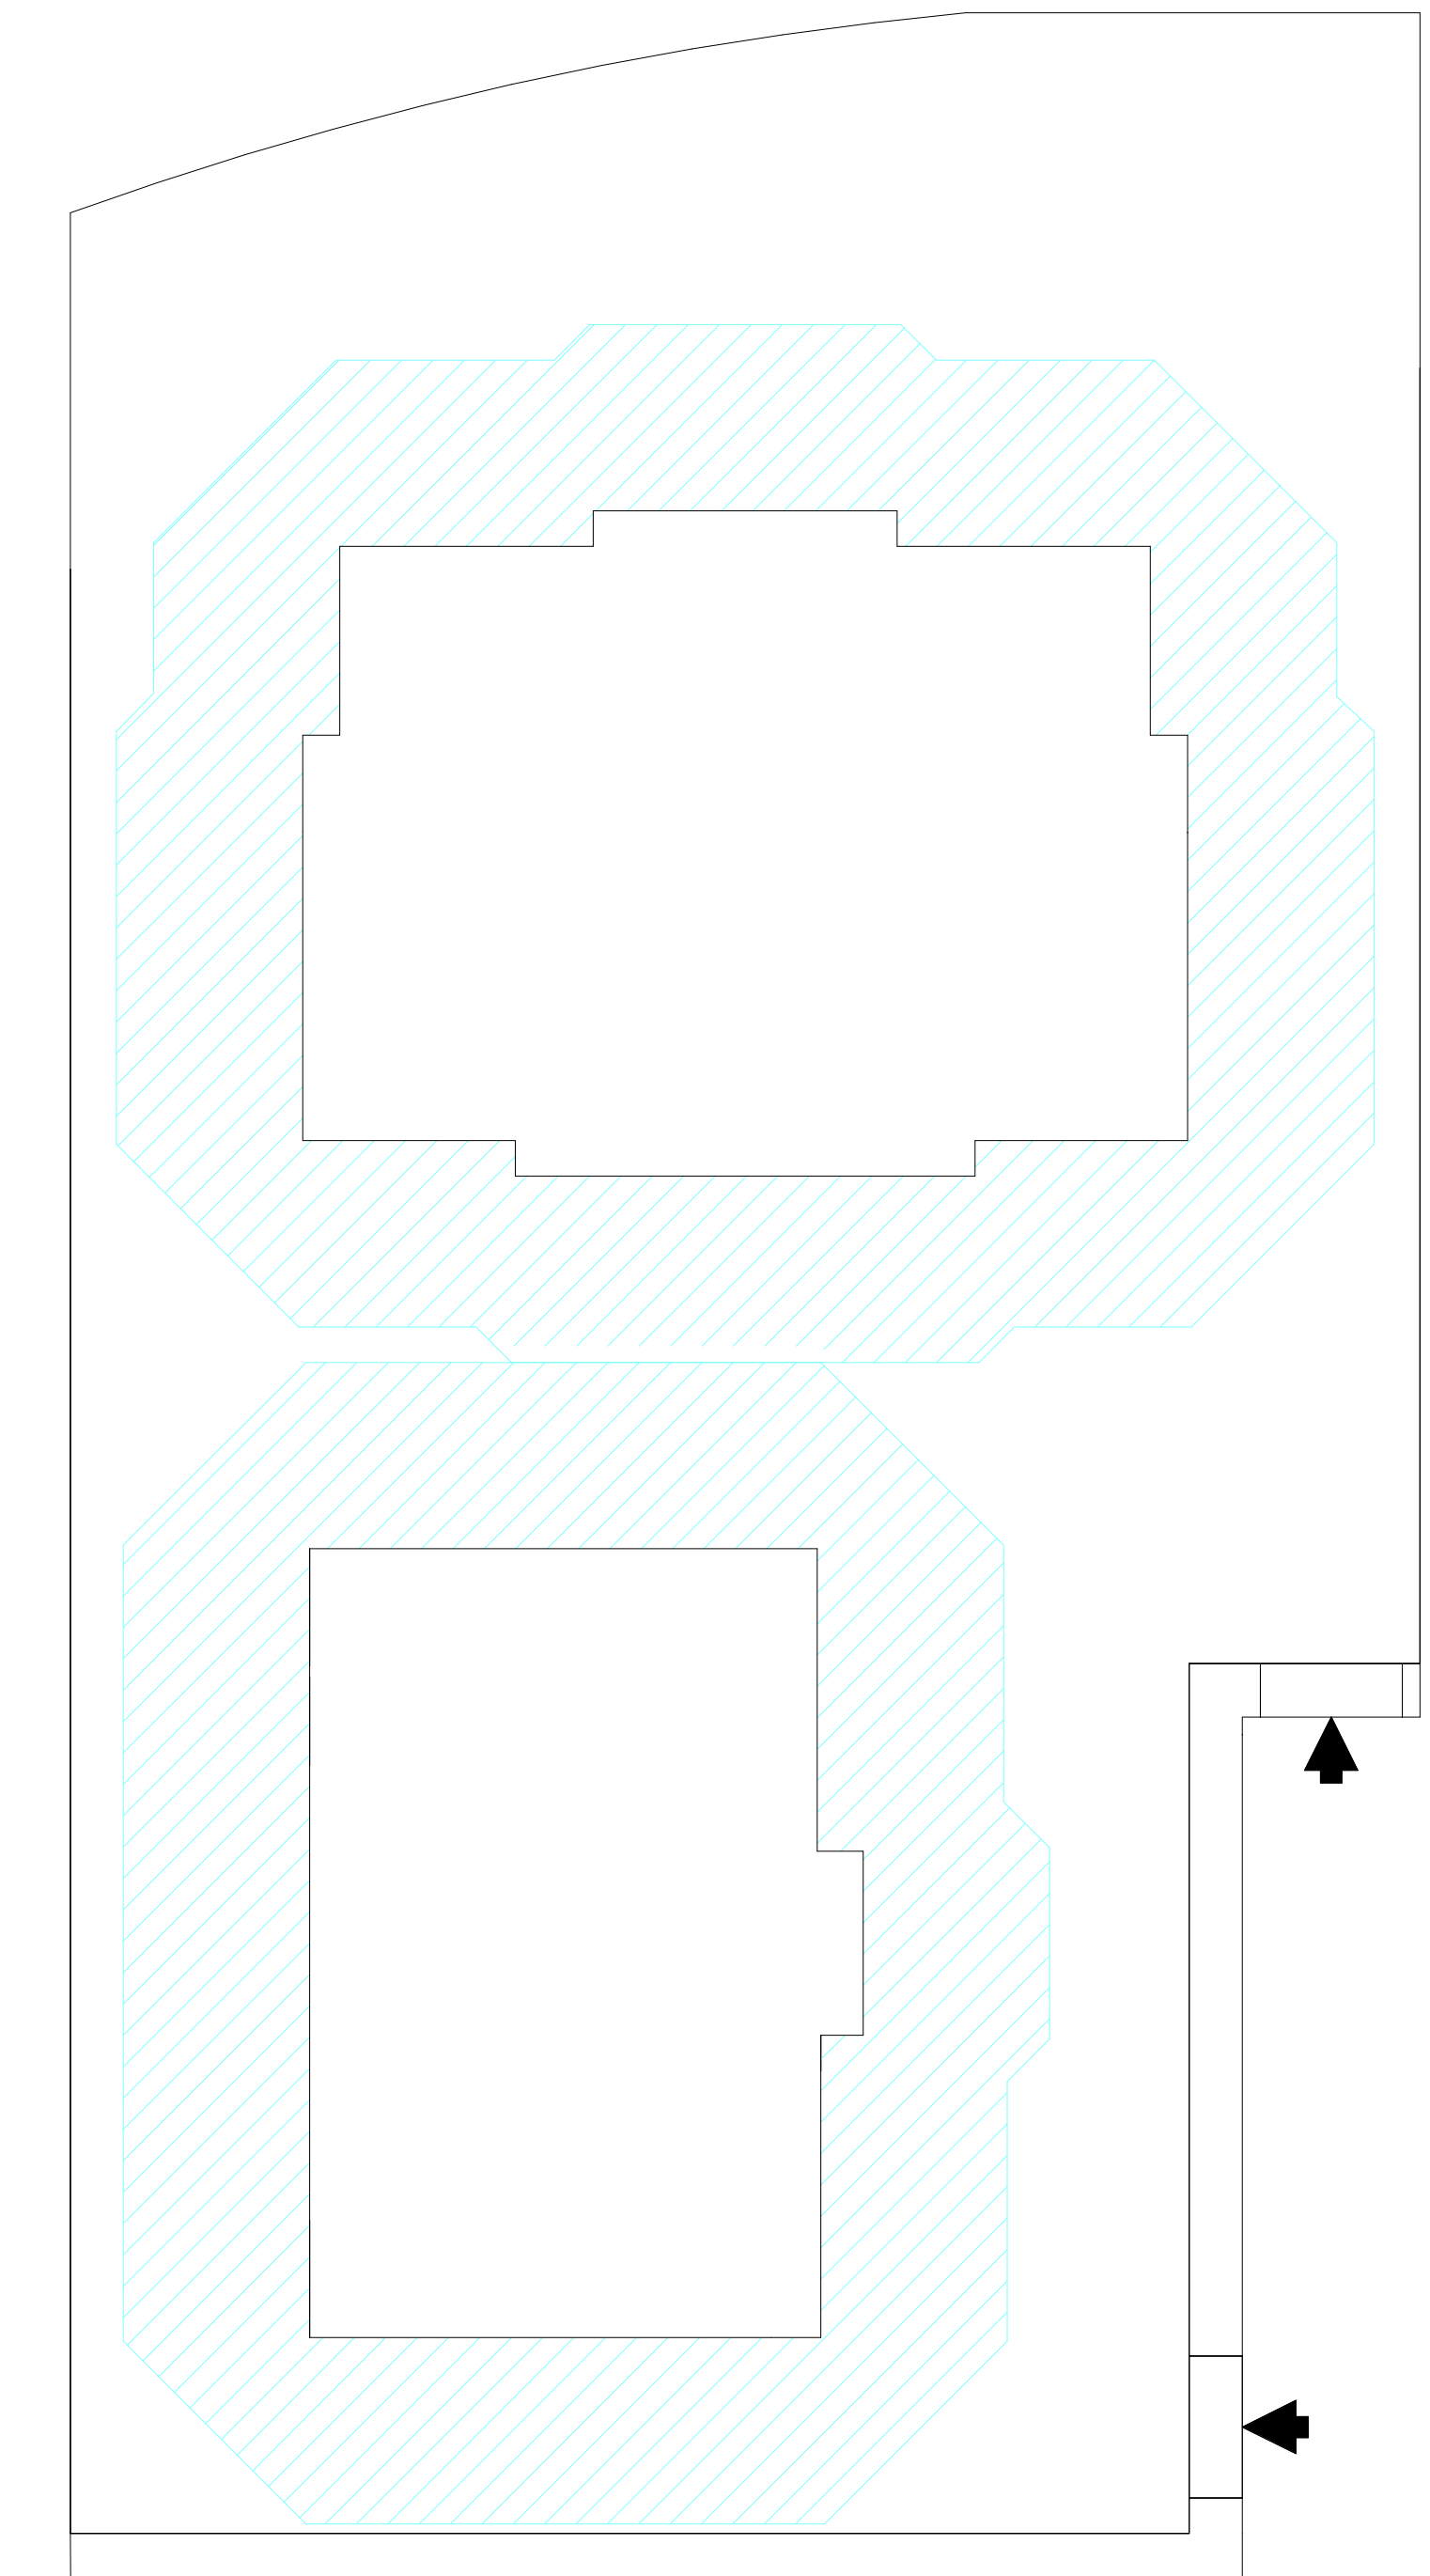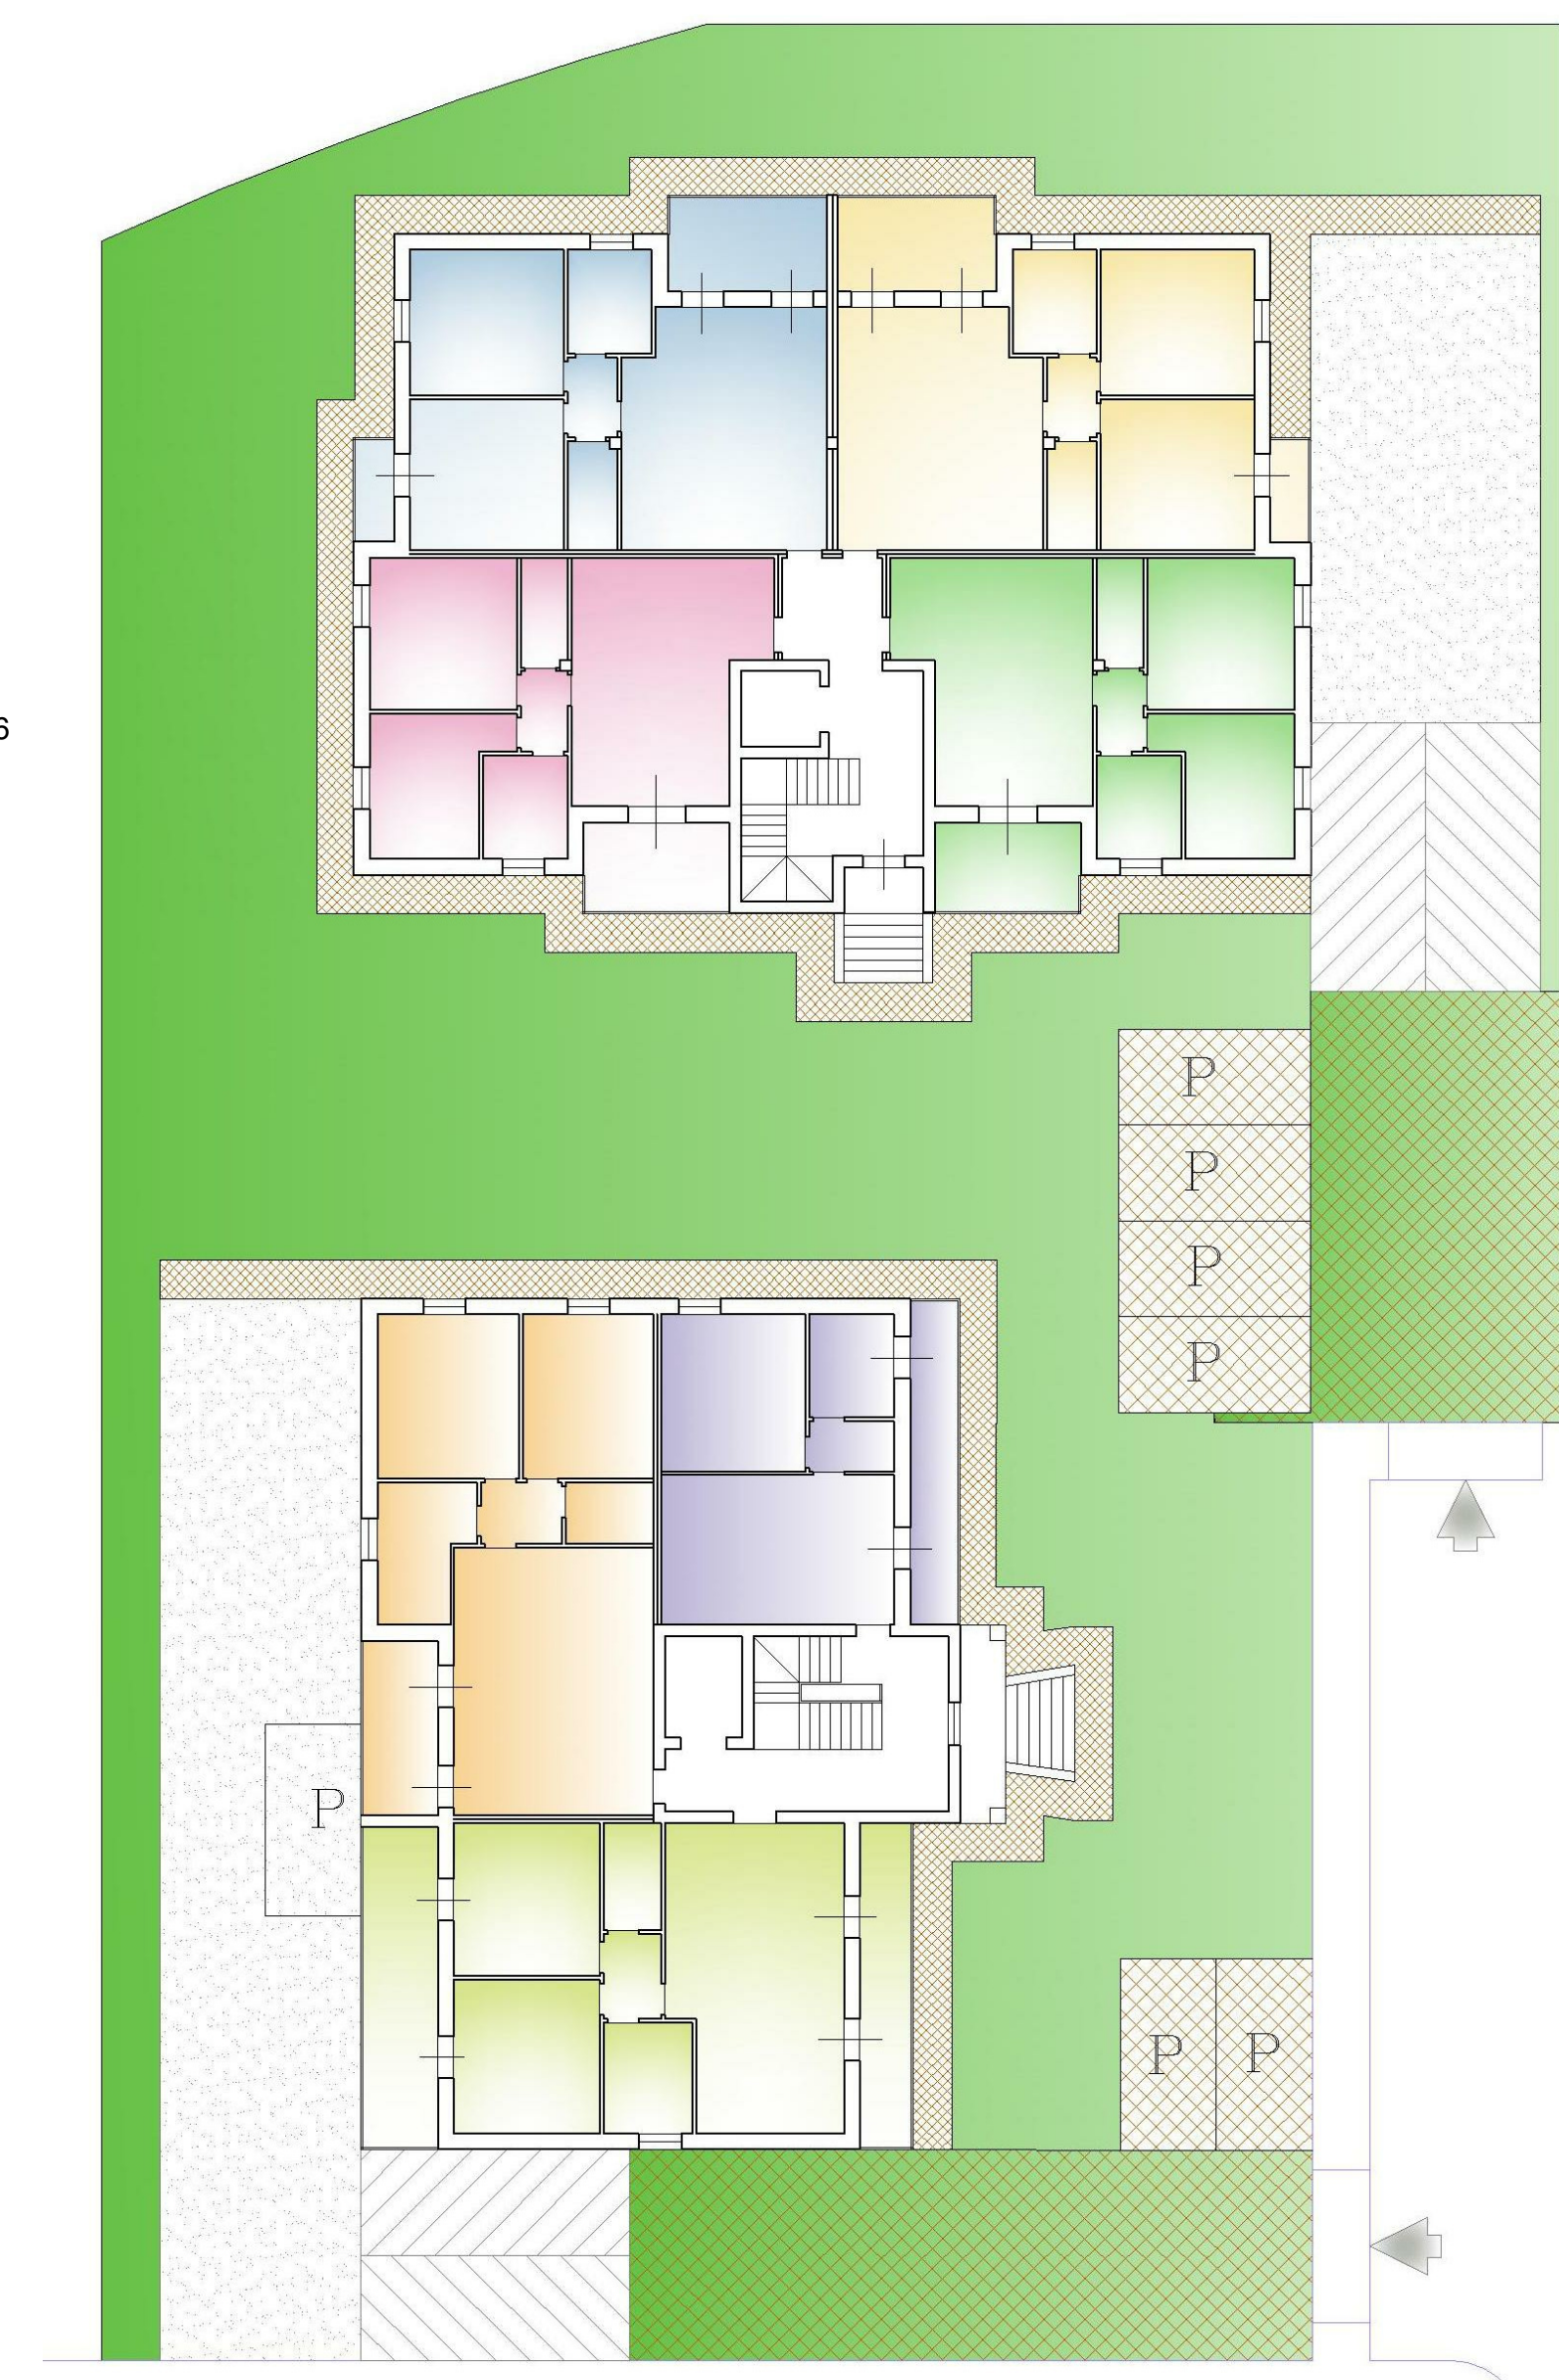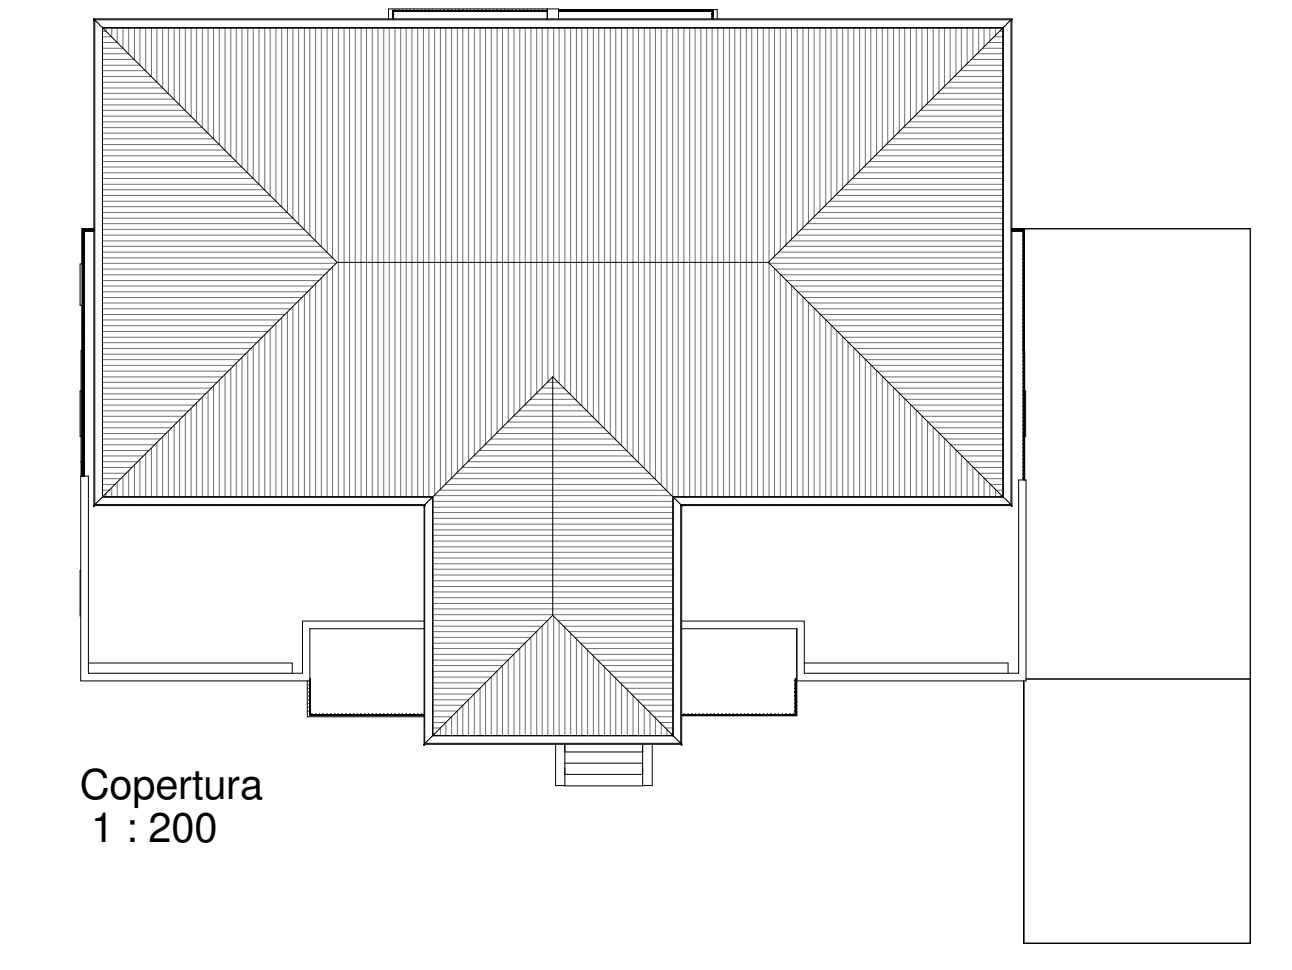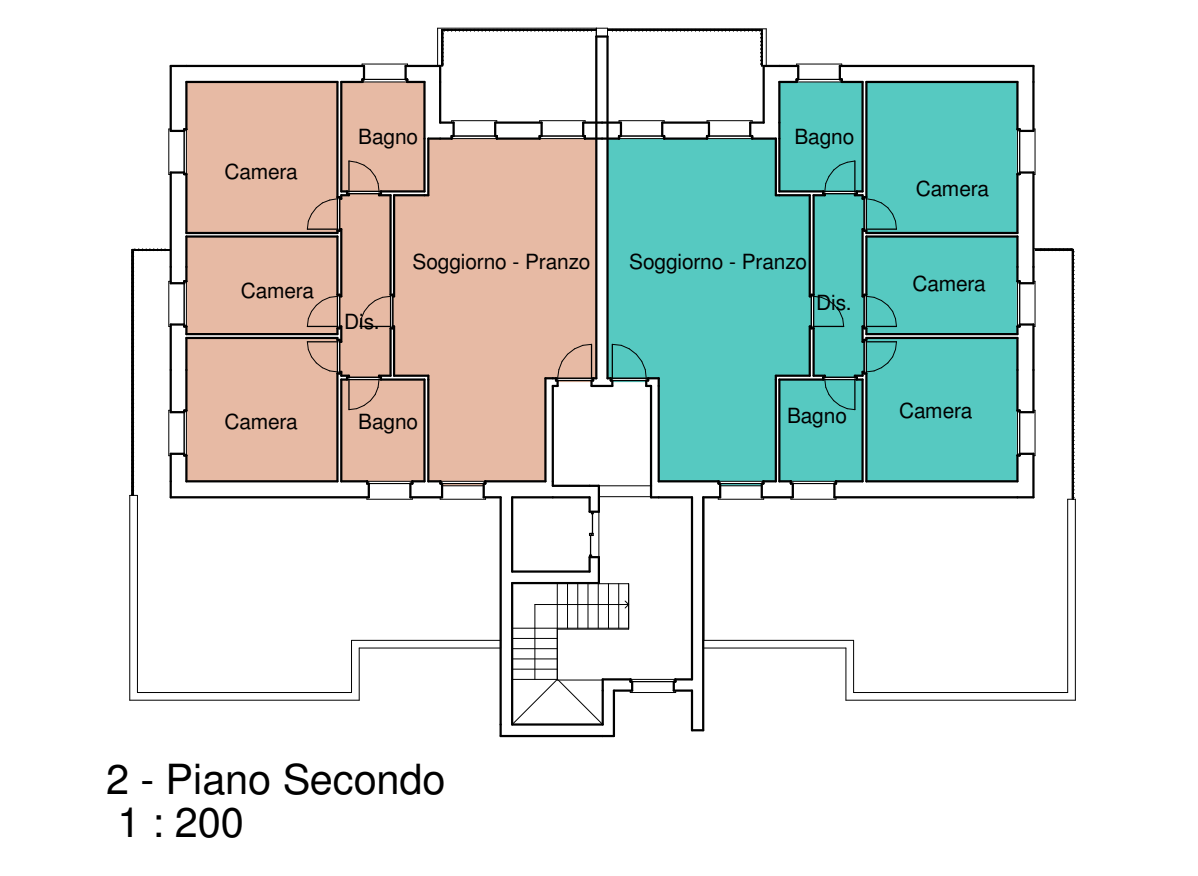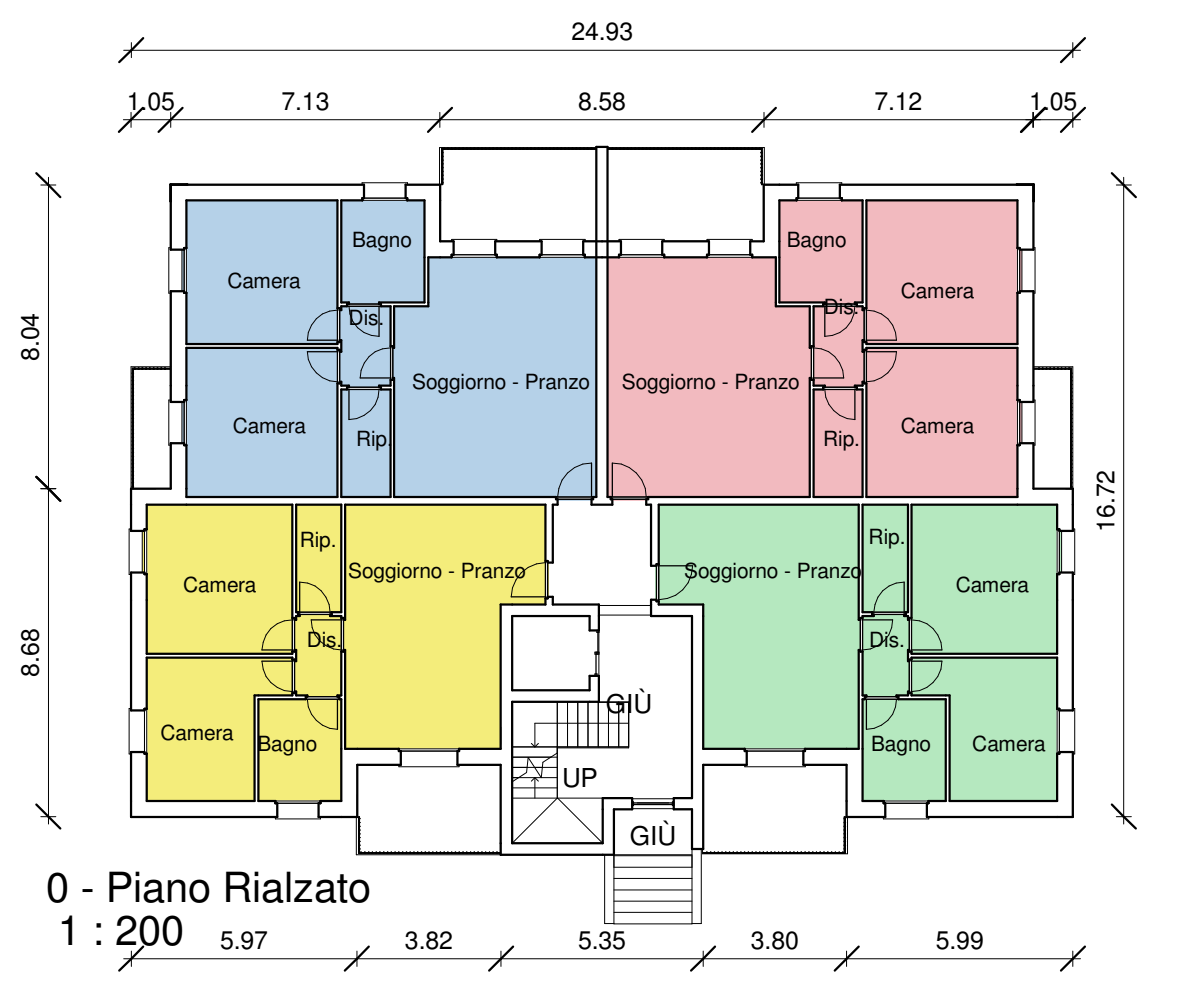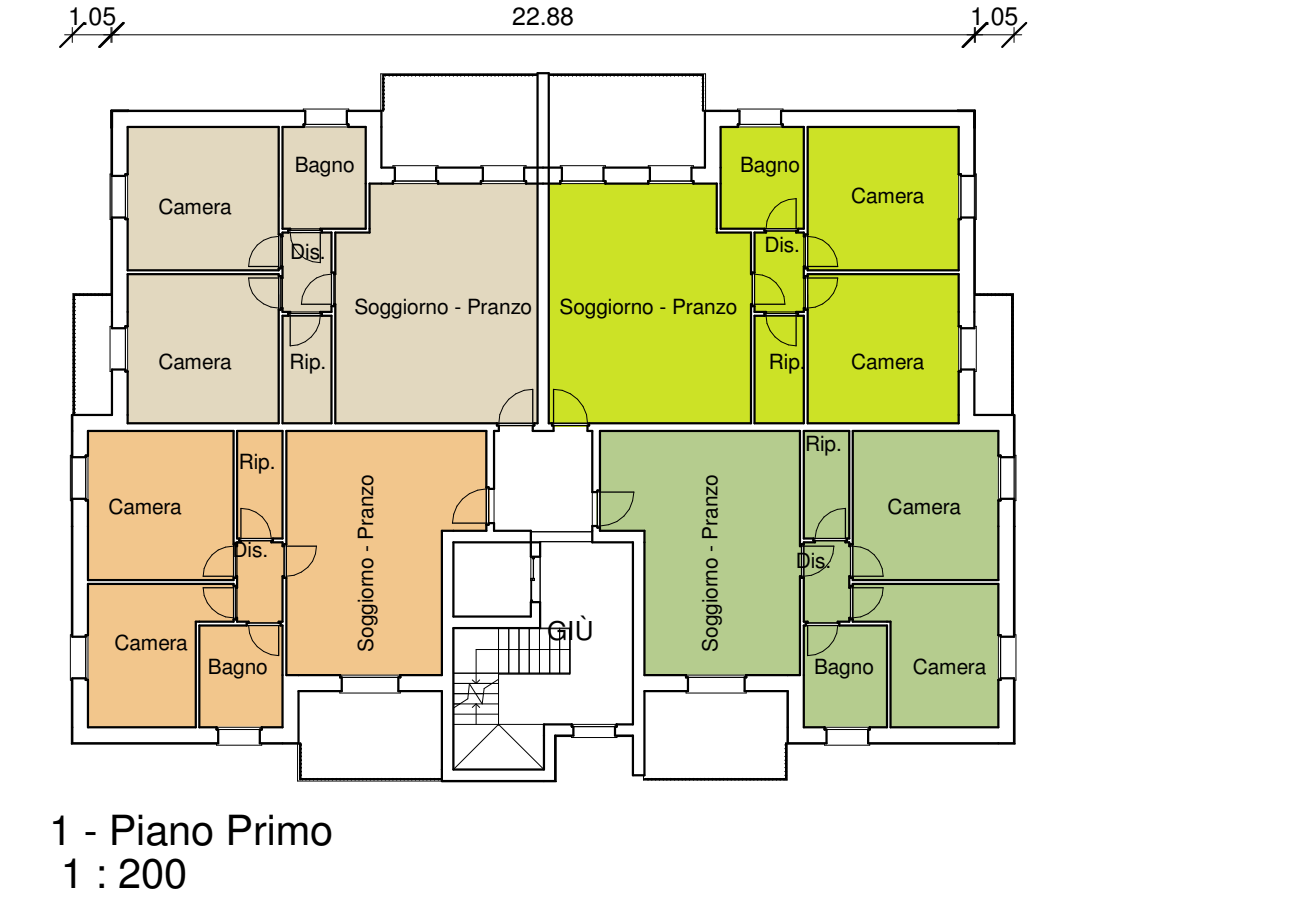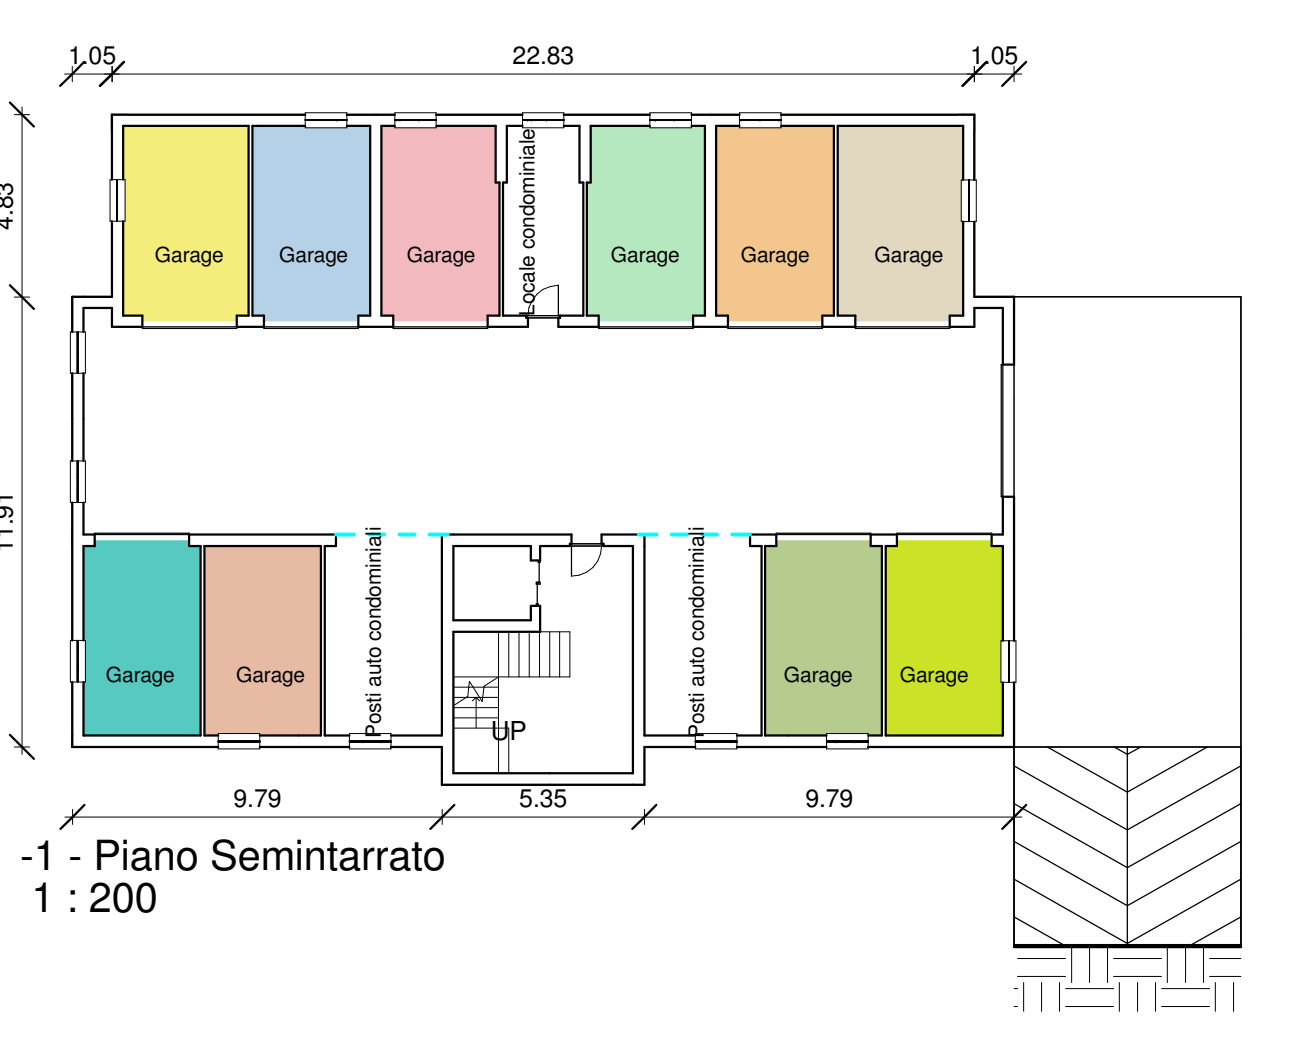

RECINZIONI H cm. 140 composte da muretto intonacato e tinteggiato H cm. 40 e ringhiera in ferro composta da elementi metallici a forma semplice, a stecche verticali H cm. 100

COLONNE in muratura intonacata e tinteggiata (con finitura ad intonaco fugato) H cm. 155

MURETTI PER ALLOGGIAMENTO UTENZE in muratura intonacata e tinteggiata (con finitura ad intonaco fugato) H cm. 140

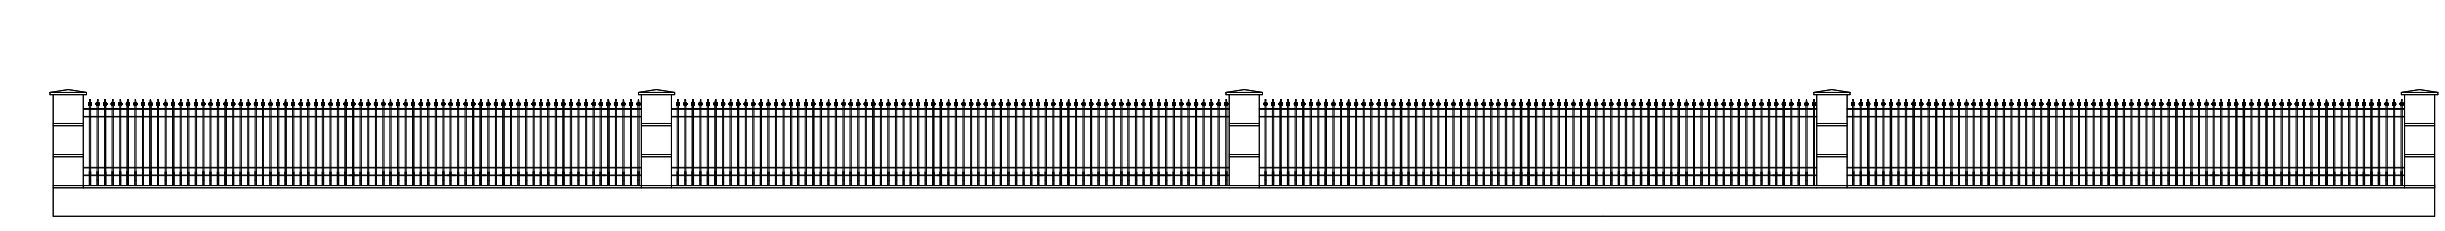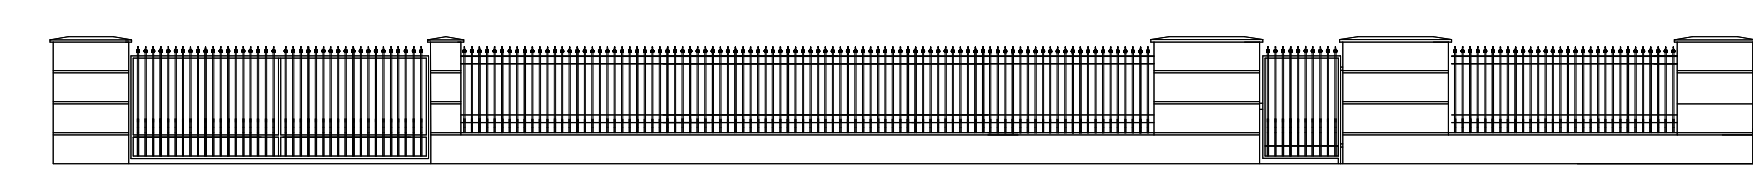

Recinzione  
1 : 100

Recinzione su nuova strada di lottizzazione

AREA VERDE a prato

AREA CARRABILE con autobloccante grigliato e green

AREE DI SOSTA E MARCIAPIEDI pavimentazione impermeabile

Tegole in laterizio tipo coppo

Intonaco o faccia vista sagomata

Scuri in legno verniciato

Intonaco fugato

▲ Livello 6

▲ Livello 6