PLANIMETRIA (scala1:2000)

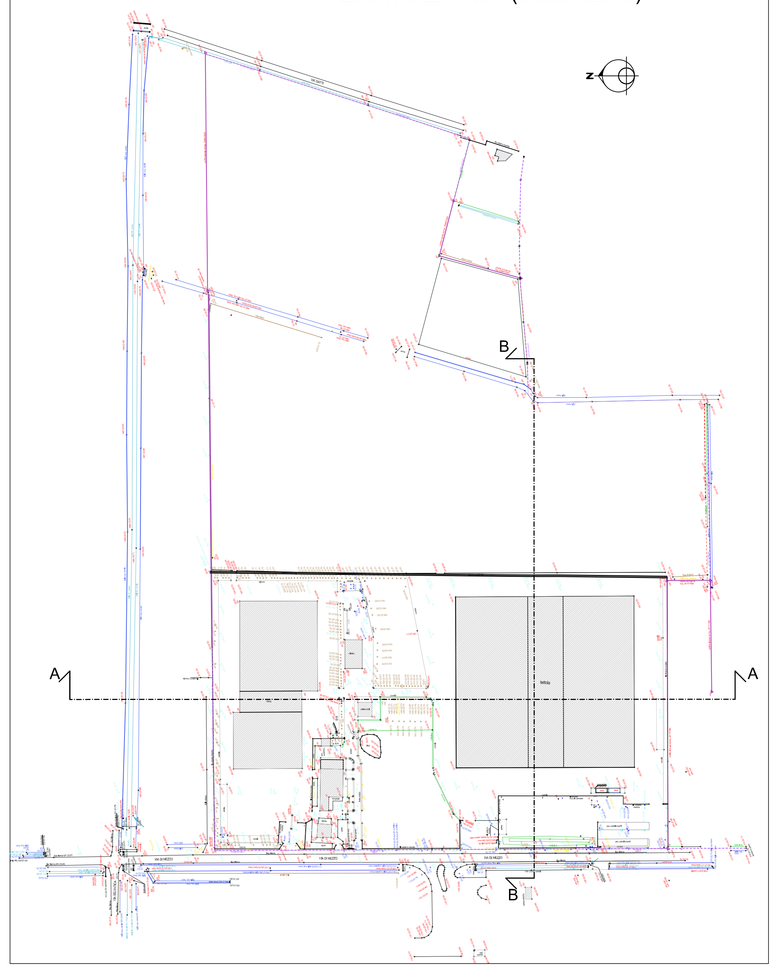

SEZIONE A-A (scala1:500)

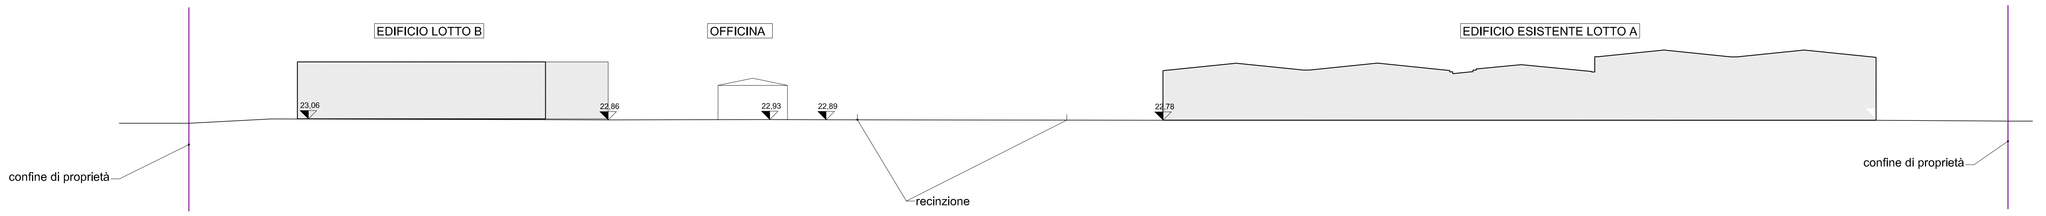

SEZIONE B-B (scala1:500)

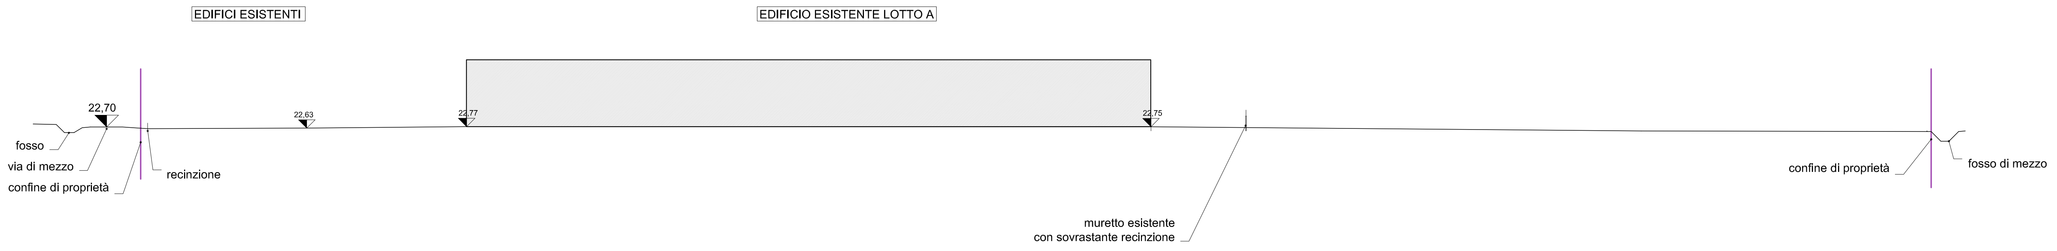

Via P.C. Cadoppi, 14 - 42124 Reggio Emilia
E-mail: info@studiocgs.it
Tel. 0522 439734 Fax 0522 580006

COMMITTENTE

BORSARI SPA
Via Di Mezzo, 714/E
41045 NONANTOLA (Modena)
C.F. E P.IVA 01136740368

BORSARI S.p.A.

FIRMA

PROGETTO

VARIANTE AL PIANO PARTICOLAREGGIATO DI INIZIATIVA PRIVATA APPROVATO CON DELIBERAZIONE CONSIGLIO COMUNALE n°123 del 12/11/2009 - ZONA PRODUTTIVA BIBBIANA NUOVA di proprietà della ditta BORSARI S.p.A.

ELABORATO

SEZIONI E PROFILI QUOTATI DEL TERRENO STATO ATTUALE

REV	DATA	DESCRIZIONE	REDATTO	CONTROLLATO
H				
G				
F				
E				
D				
C				
B				
A	08/09/16	EMISSIONE	MANFREDI E.	GUIDETTI

FILE: W:\P-2015\P44-BORSARI S.p.A._ESECUTIVO opere urb\1.4 Int 2.0\tav 04.V_Profili stradali-REV A .dwg

A TERMINI DI LEGGE CI RISERVIAMO LA PROPRIETA' DI QUESTO ELABORATO CON DIVIETO DI RIPRODURLO E DI RENDERLO NOTO A TERZI SENZA LA NOSTRA AUTORIZZAZIONE SCRITTA

AUTOR. MINISTERIALE 1967/2000

STUDIO DI INGEGNERIA GUIDETTI - SERRI

PROGETTISTA
Ing. Paolo Guidetti

COLLABORATORE

FASE DI PROGETTO
VARIANTE
piano particolareggiato di iniziativa privata

DATA EMISSIONE
08/09/2016

SCALA
1:2000 / 1:500

PRATICA
P44/2015

TAVOLA
4.V