STATO ULTIMO APPROVATO - **FASE 1** (Scala 1:1000)

Deliberazione Consiglio Comunale n. 123 del 12/11/2009

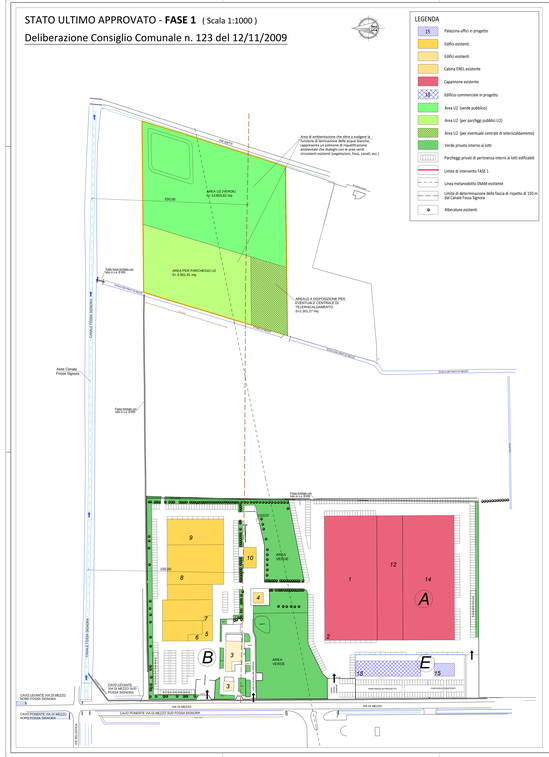

STATO ULTIMO APPROVATO - **FASE 2** (Scala 1:1000)

Deliberazione Consiglio Comunale n. 123 del 12/11/2009

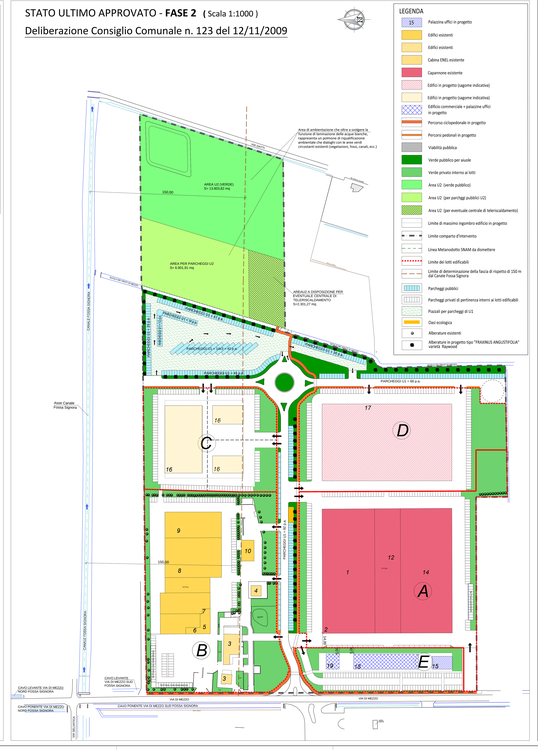

PLANIMETRIA GENERALE (Scala 1:1000)

Stato di progetto

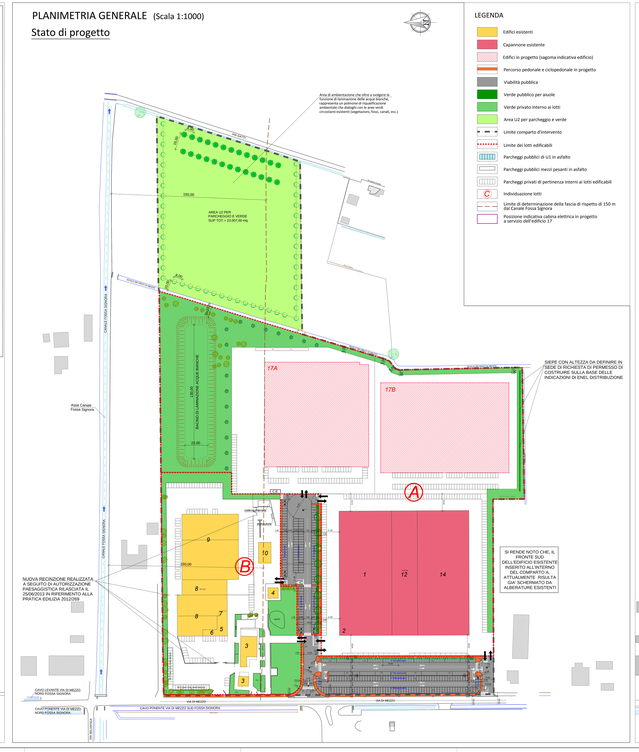

PLANIMETRIA GENERALE (Scala 1:1000)

Indicazione varianti (giallo/rosso)

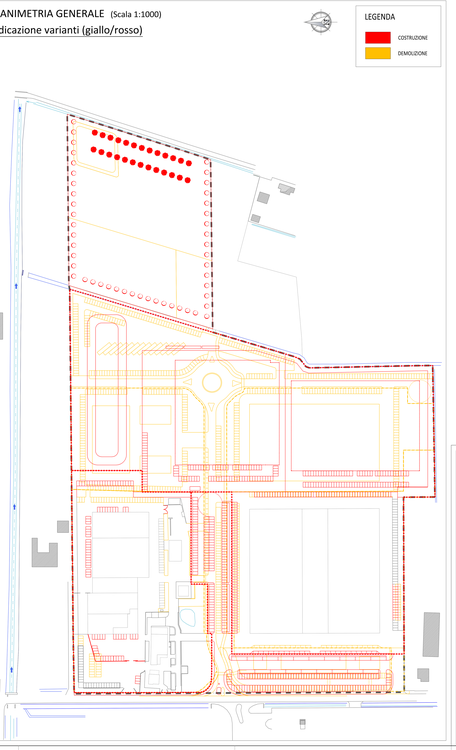

Via P.C. Cocchi,nn. 14 - 42124 Reggio Emilia
Email: info@studiosergi.it
Tel. 0522 439704 Fax 0522 38000k

STUDIO INGEGNERIA GUIDETTI SERRI

COMMITTENTE: BORSARI SPA

BORSARI S.p.A.

PROGETTISTA: Ing. Paolo Guidetti

TITOLO DEL PROGETTO: VARIANTE (opera di iniziativa privata)

VARIANTE AL PIANO PARTICOLAREGGIATO DI INIZIATIVA PRIVATA APPROVATO CON DELIBERAZIONE CONSIGLIO COMUNALE n°123 del 12/11/2009 – ZONA PRODUTTIVA BIBBIANA NUOVA di proprietà della ditta BORSARI S.p.A.

DATA: 10/12/2015

SCALA: 1:1000 / 1:500

PLANIMETRIA GENERALE CON ULTIMO STATO APPROVATO, STATO DI PROGETTO, INDICAZIONE VARIANTI (GIALLO/ROSSO)

COMMESSA: P44/2015

TAVOLA: 8.V

0			
1			
2			
3			
4			
5	10/12/15	**BORSARI: RICHIESTA DAL COMUNE**	BEVERELLI GUIDETTI P
6	04/10/15	**BORSARI: RICHIESTA DAL COMUNE**	VIANI/BEVERELLI GUIDETTI P
7	29/10/14	**BORSARI: RICHIESTA DAL COMUNE**	BEVERELLI GUIDETTI P
8	29/07/13	**CONSULENZA ENEL**	VIANI/BEVERELLI GUIDETTI
9			
10			

IL PRESENTE DISEGNO NON PUÒ ESSERE RIPRODOTTO O COPIATO NEMMENO PARZIALMENTE SENZA AUTORIZZAZIONE DEL PROGETTISTA E SI DICHIARA CHE LE INFORMAZIONI IN ESSO CONTENUTE SONO DI PROPRIETÀ ESCLUSIVA DELLA STESSA E NON DEVONO ESSERE UTILIZZATE PER SCOPI DIVERSI DA QUELLI PER I QUALI IL PRESENTE DISEGNO È STATO CONSEGNATO