




PROFILO B1-B1 (scala 1:500)

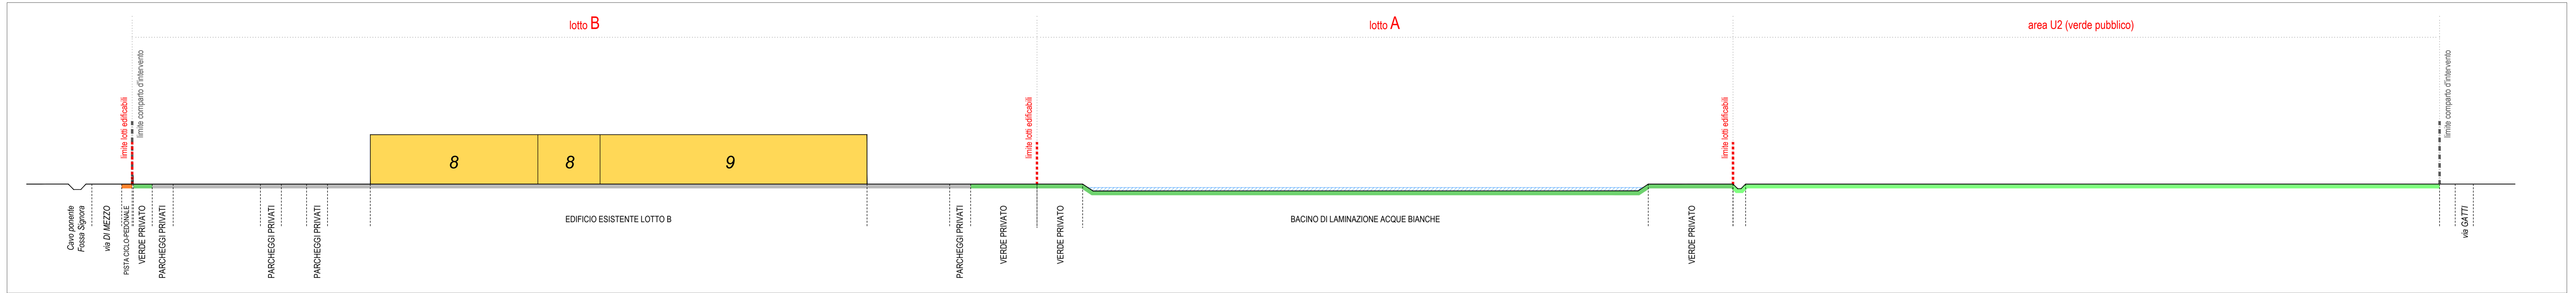


PROFILO B-B (scala 1:500)

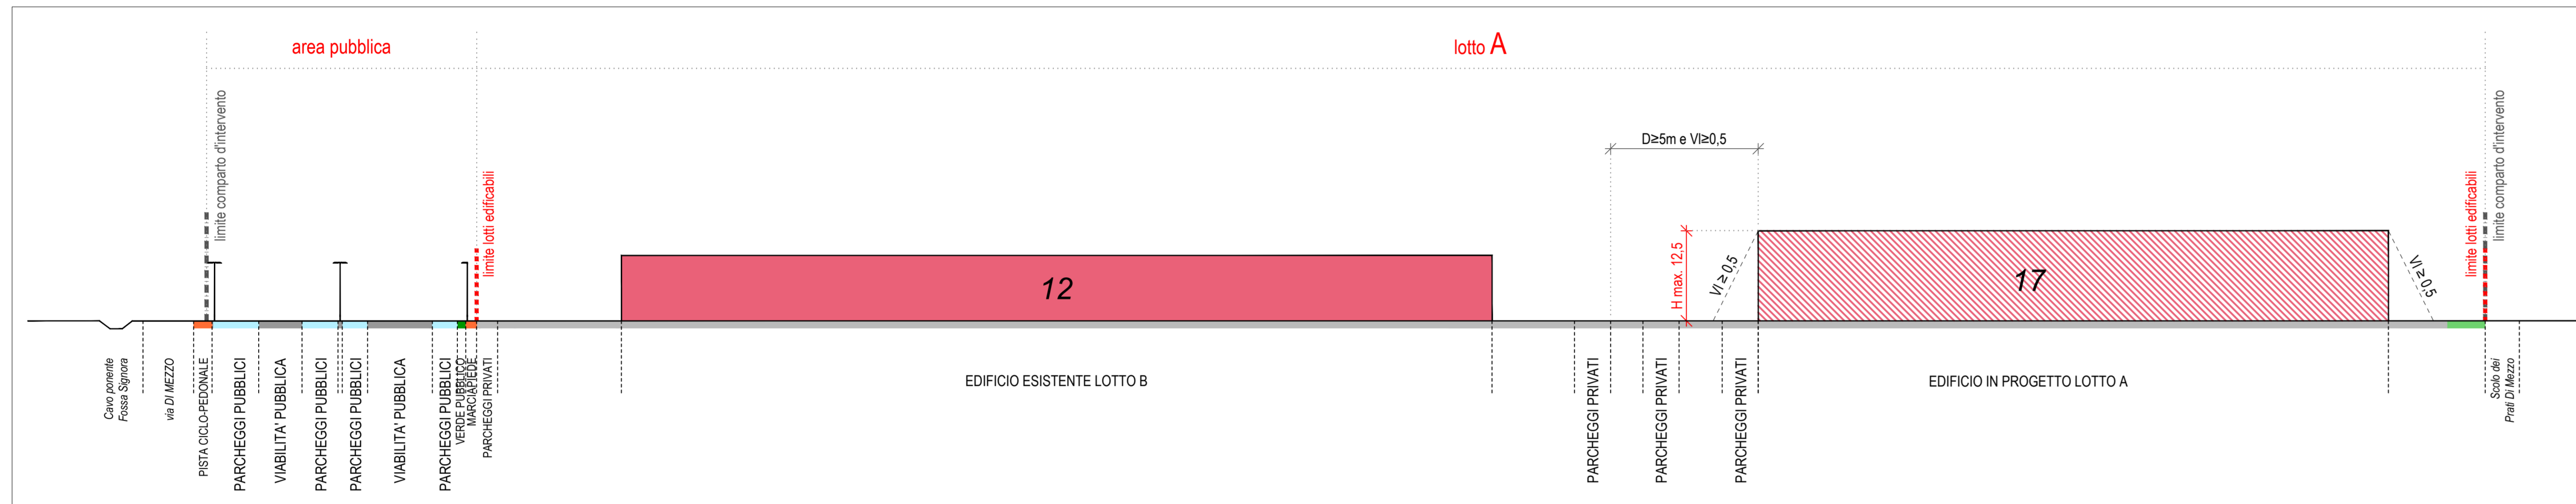


PROFILO A-A (scala 1:500)

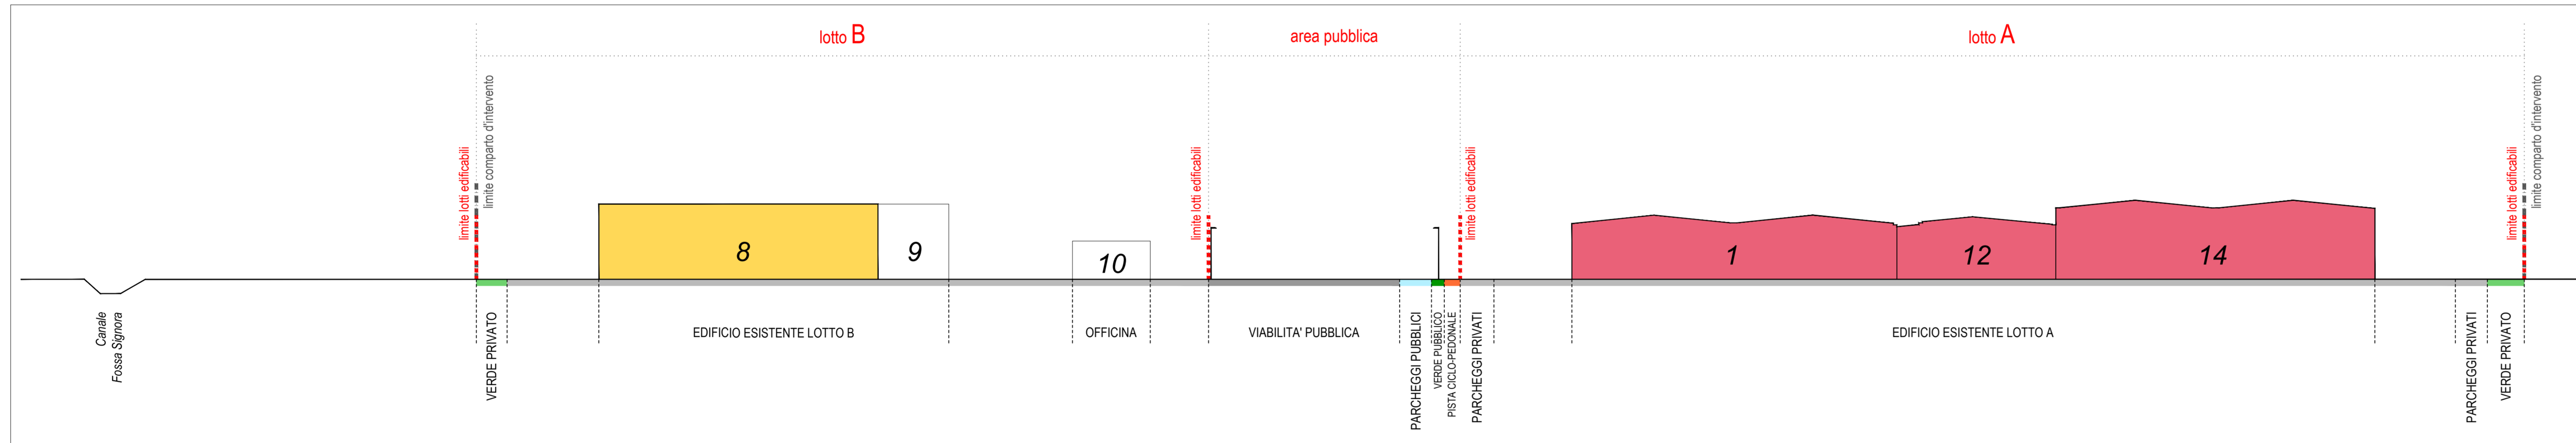


PROFILO A1-A1 (scala 1:500)

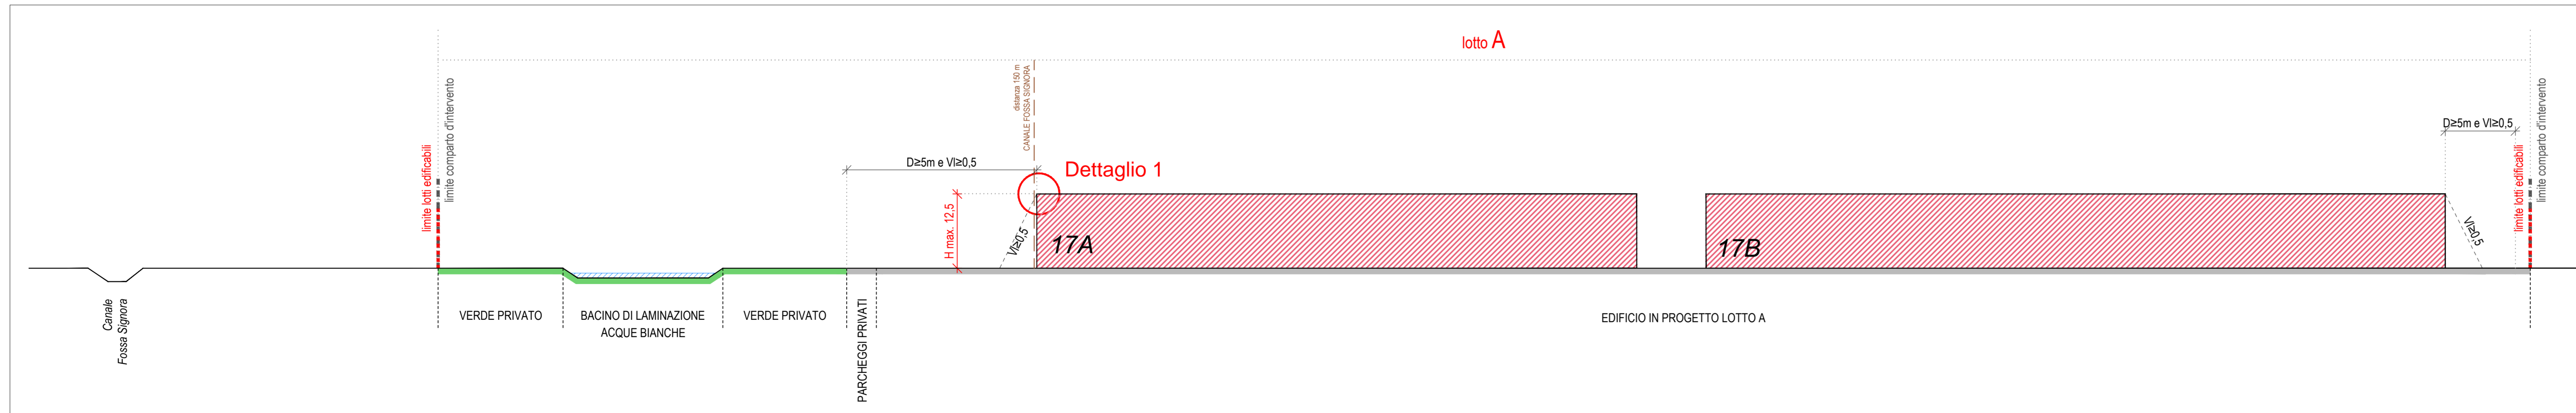

PLANIMETRIA GENERALE DI RIFERIMENTO CON INDICAZIONE DEI PROFILI

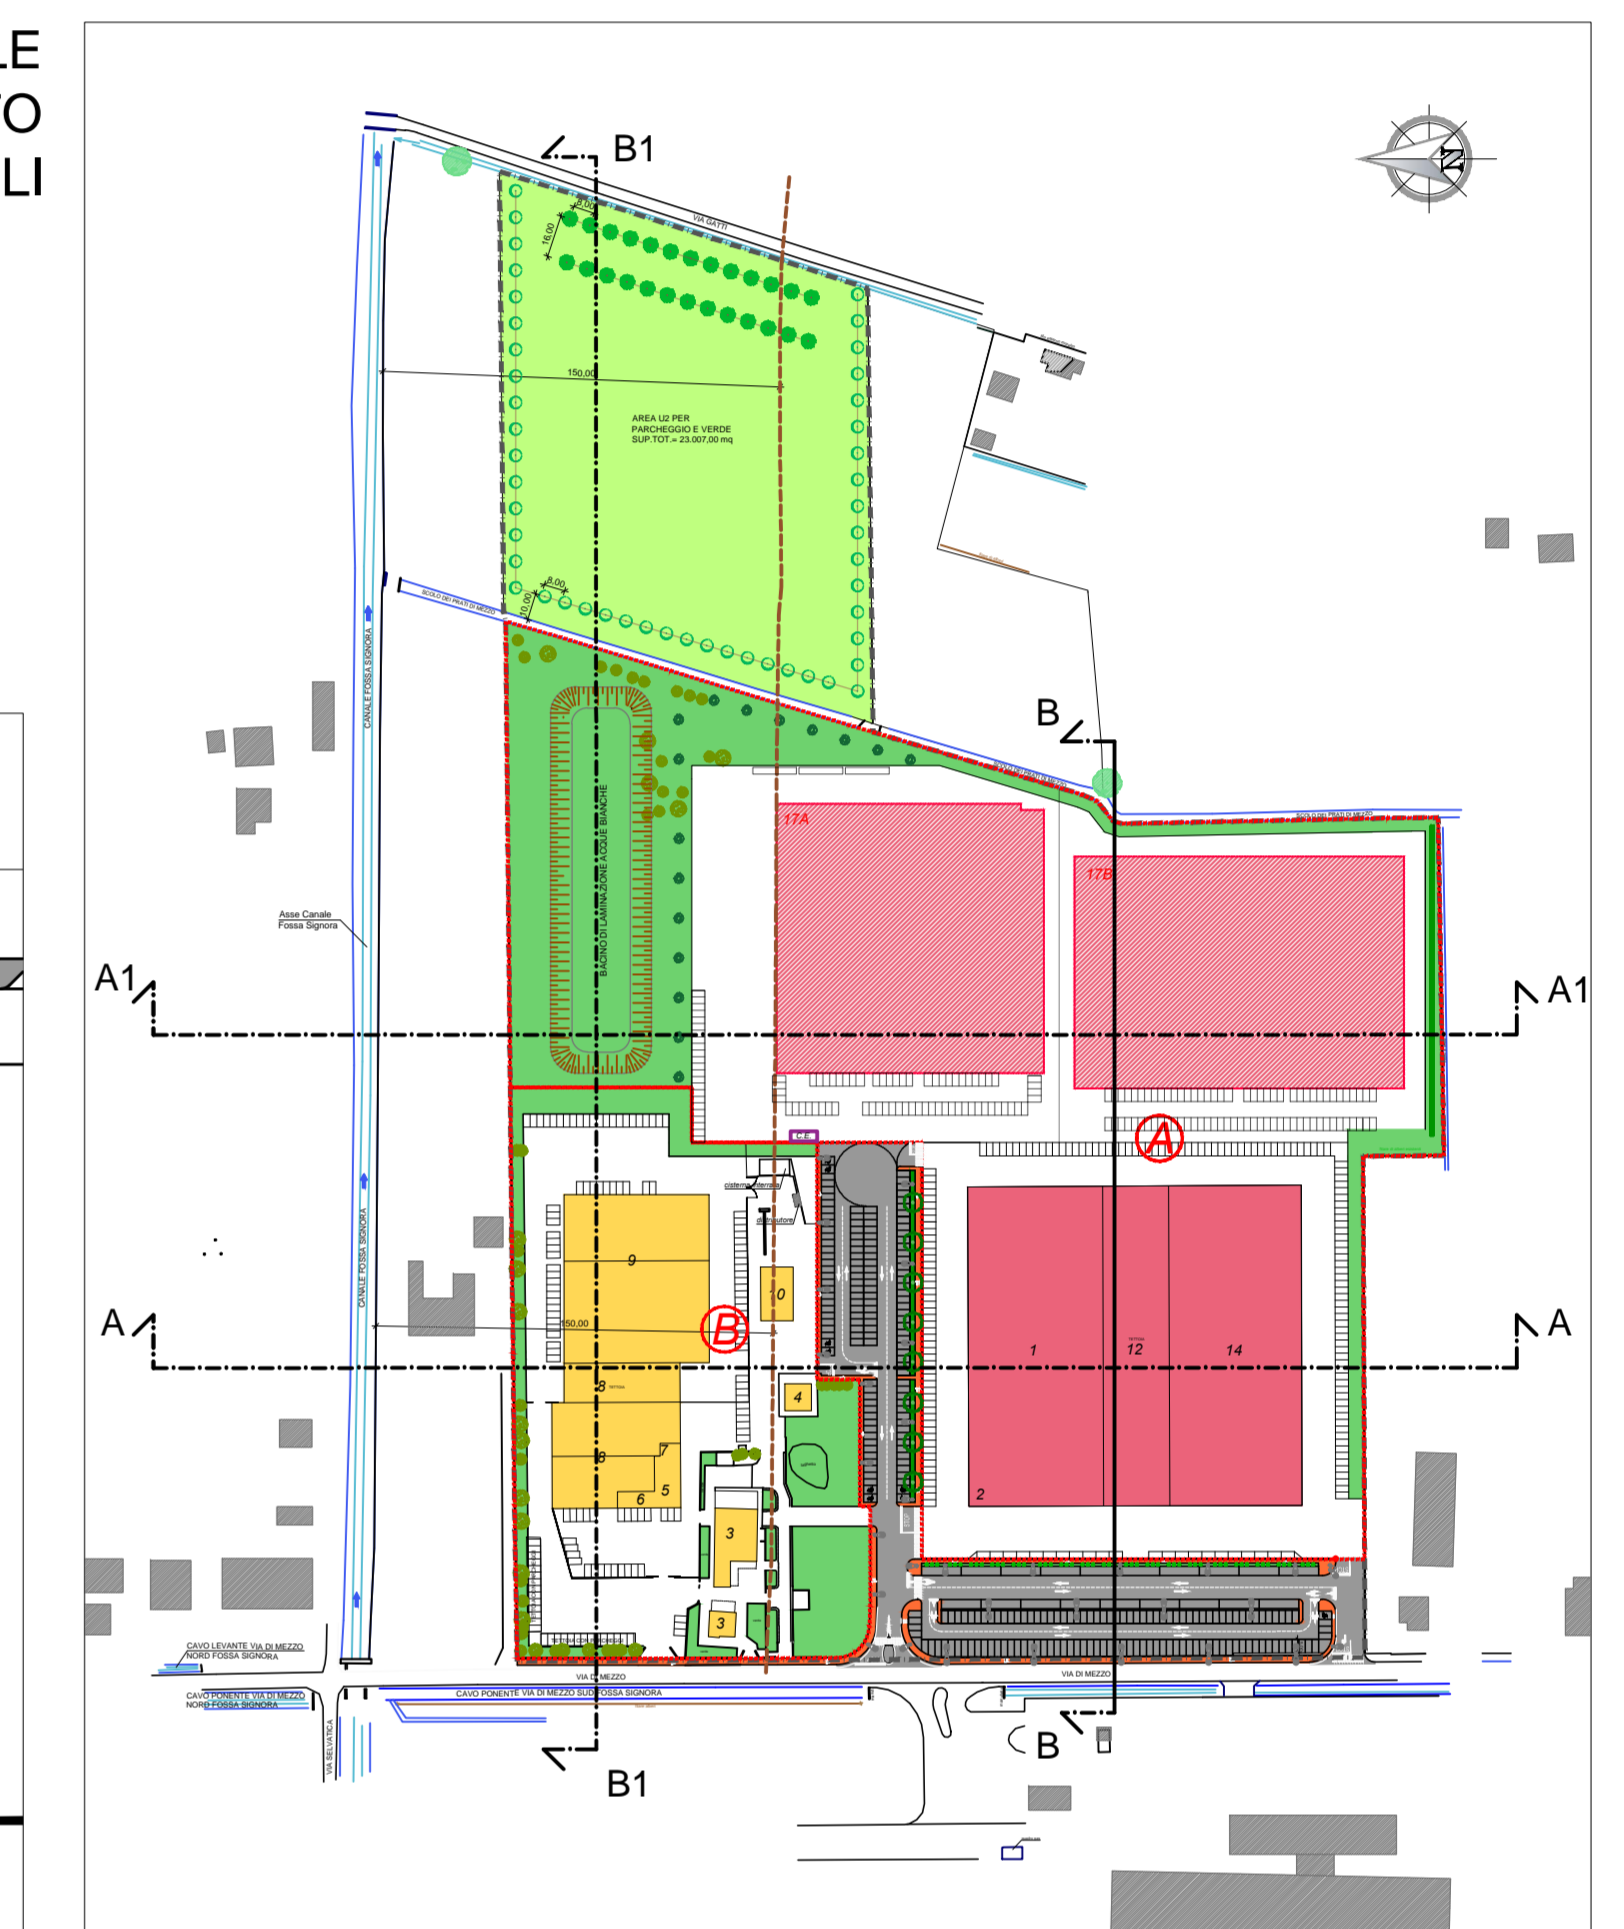

DETTAGLIO 1 H edificio in progetto (scala 1:100)

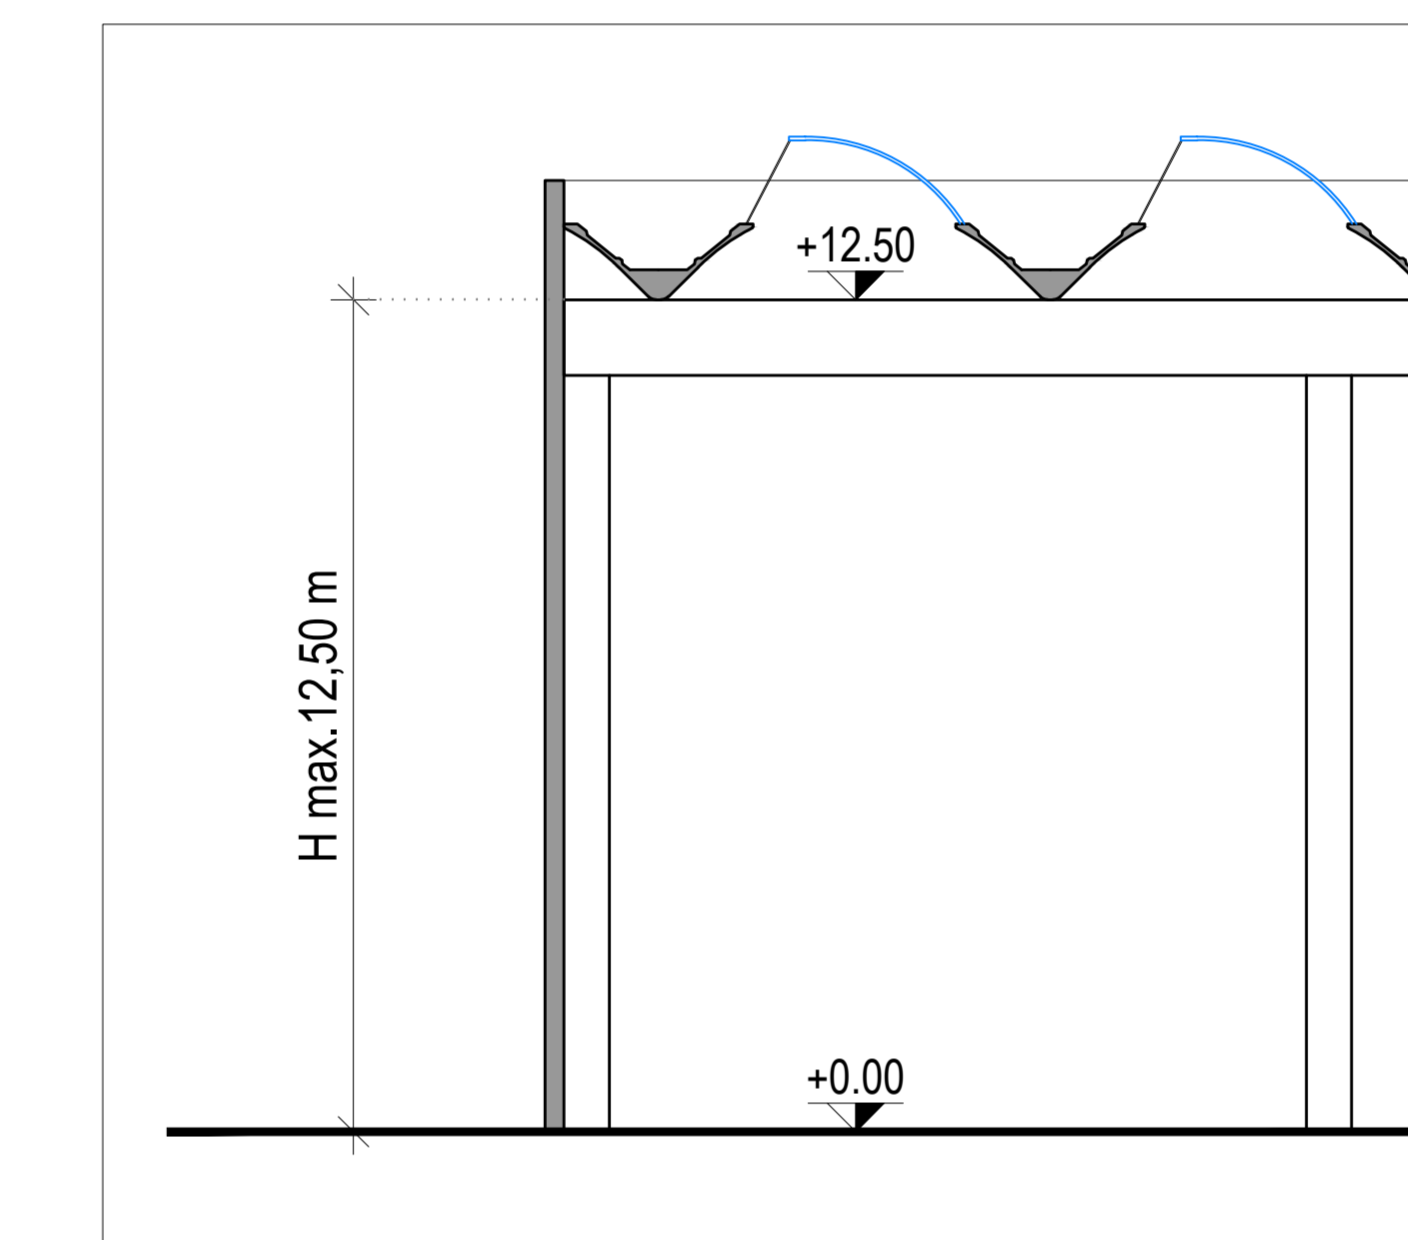

Via P.C. Cadoppi, 14 - 42124 Reggio Emilia
E-mail: info@studio9.v.it Tel. 0522 439734 Fax 0522 580006

BORSARI SPA
Via Di Mezzo, 214/E
Tel. 0522 415424/439734

BORSARI S.p.A.

PROGETTA Ing. Paolo Guidetti
COLLABORATORE
FASE DI PROGETTO **VARIANTE** piano particolareggiato di iniziativa privata
DATA EMISSIONE 10/12/2015
SCALA 1:500 / 1:100
PRATICA P44/2015
FASCOLA 9.V

COMMITTENTE
PROGETTO
ELABORATO
H

12/12/17 **INTEGRAL RICHIESTA DAL COMUNE** BORSARI GUIDETTI P.
09/05/16 **INTEGRAL RICHIESTA DAL COMUNE** BEOCCONA GUIDETTI P.
10/12/15 **EMMISSIONE** MASTRANGELI GUIDETTI P.
REV. DATA DESCRIZIONE REDATTO CONTROLLATO

A TERMINI DI LEGGE CI RISERVAMO LA PROPRIETA' DI QUESTO ELABORATO CON DIVIETO DI RIPRODURLO E DI RENDERSI NOTO A TERZI SENZA LA NOSTRA AUTORIZZAZIONE SCRITTA