






Attuazione dell'articolo 11 della legge 24 giugno 2009, n.77

ANALISI DELLA CONDIZIONE LIMITE PER L'EMERGENZA (CLE)

scala 1 : 2.000

Regione Emilia-Romagna

Comune di Nonantola

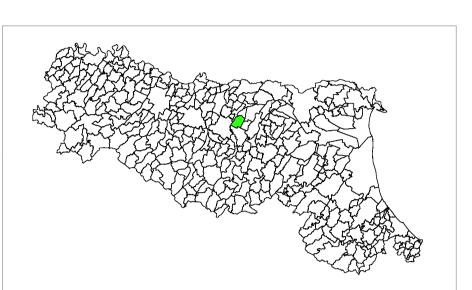

Emilia Romagna

Regione Emilia-Romagna Luca Martelli Maria Romani Provincia di Modena

Soggetto realizzatore Studio Geologico CENTROGEO Progetto: Gian Pietro Mazzetti Collaboratori: Stefano Gilli, Andrea Arbizzi,

Mauro Mazzetti ELaborazioni GIS: Studio Benaglia Professionisti Associati Corrado Ugoletti

Sindaco:

Amministrazione comunale Pier Paolo Borsari Area Tecnica: Antonella Barbara Munari

Tavola Settembre 2013 Nonantola Sud

Legenda

Antonella Manicardi

Codice Provincia: 036 Codice Comune: 027

Sistema di gestione dell'emergenza

Edificio strategico

Area di emergenza (AMMASSAMENTO)

Area di emergenza (RICOVERO)


016Infrastruttura di connessione

— Infrastruttura di accessibilità

Aggregato strutturale interferente

Unità strutturale interferente appartenente ad un AS

Unità strutturale non interferente appartenente ad un AS Unità strutturale interferente isolata

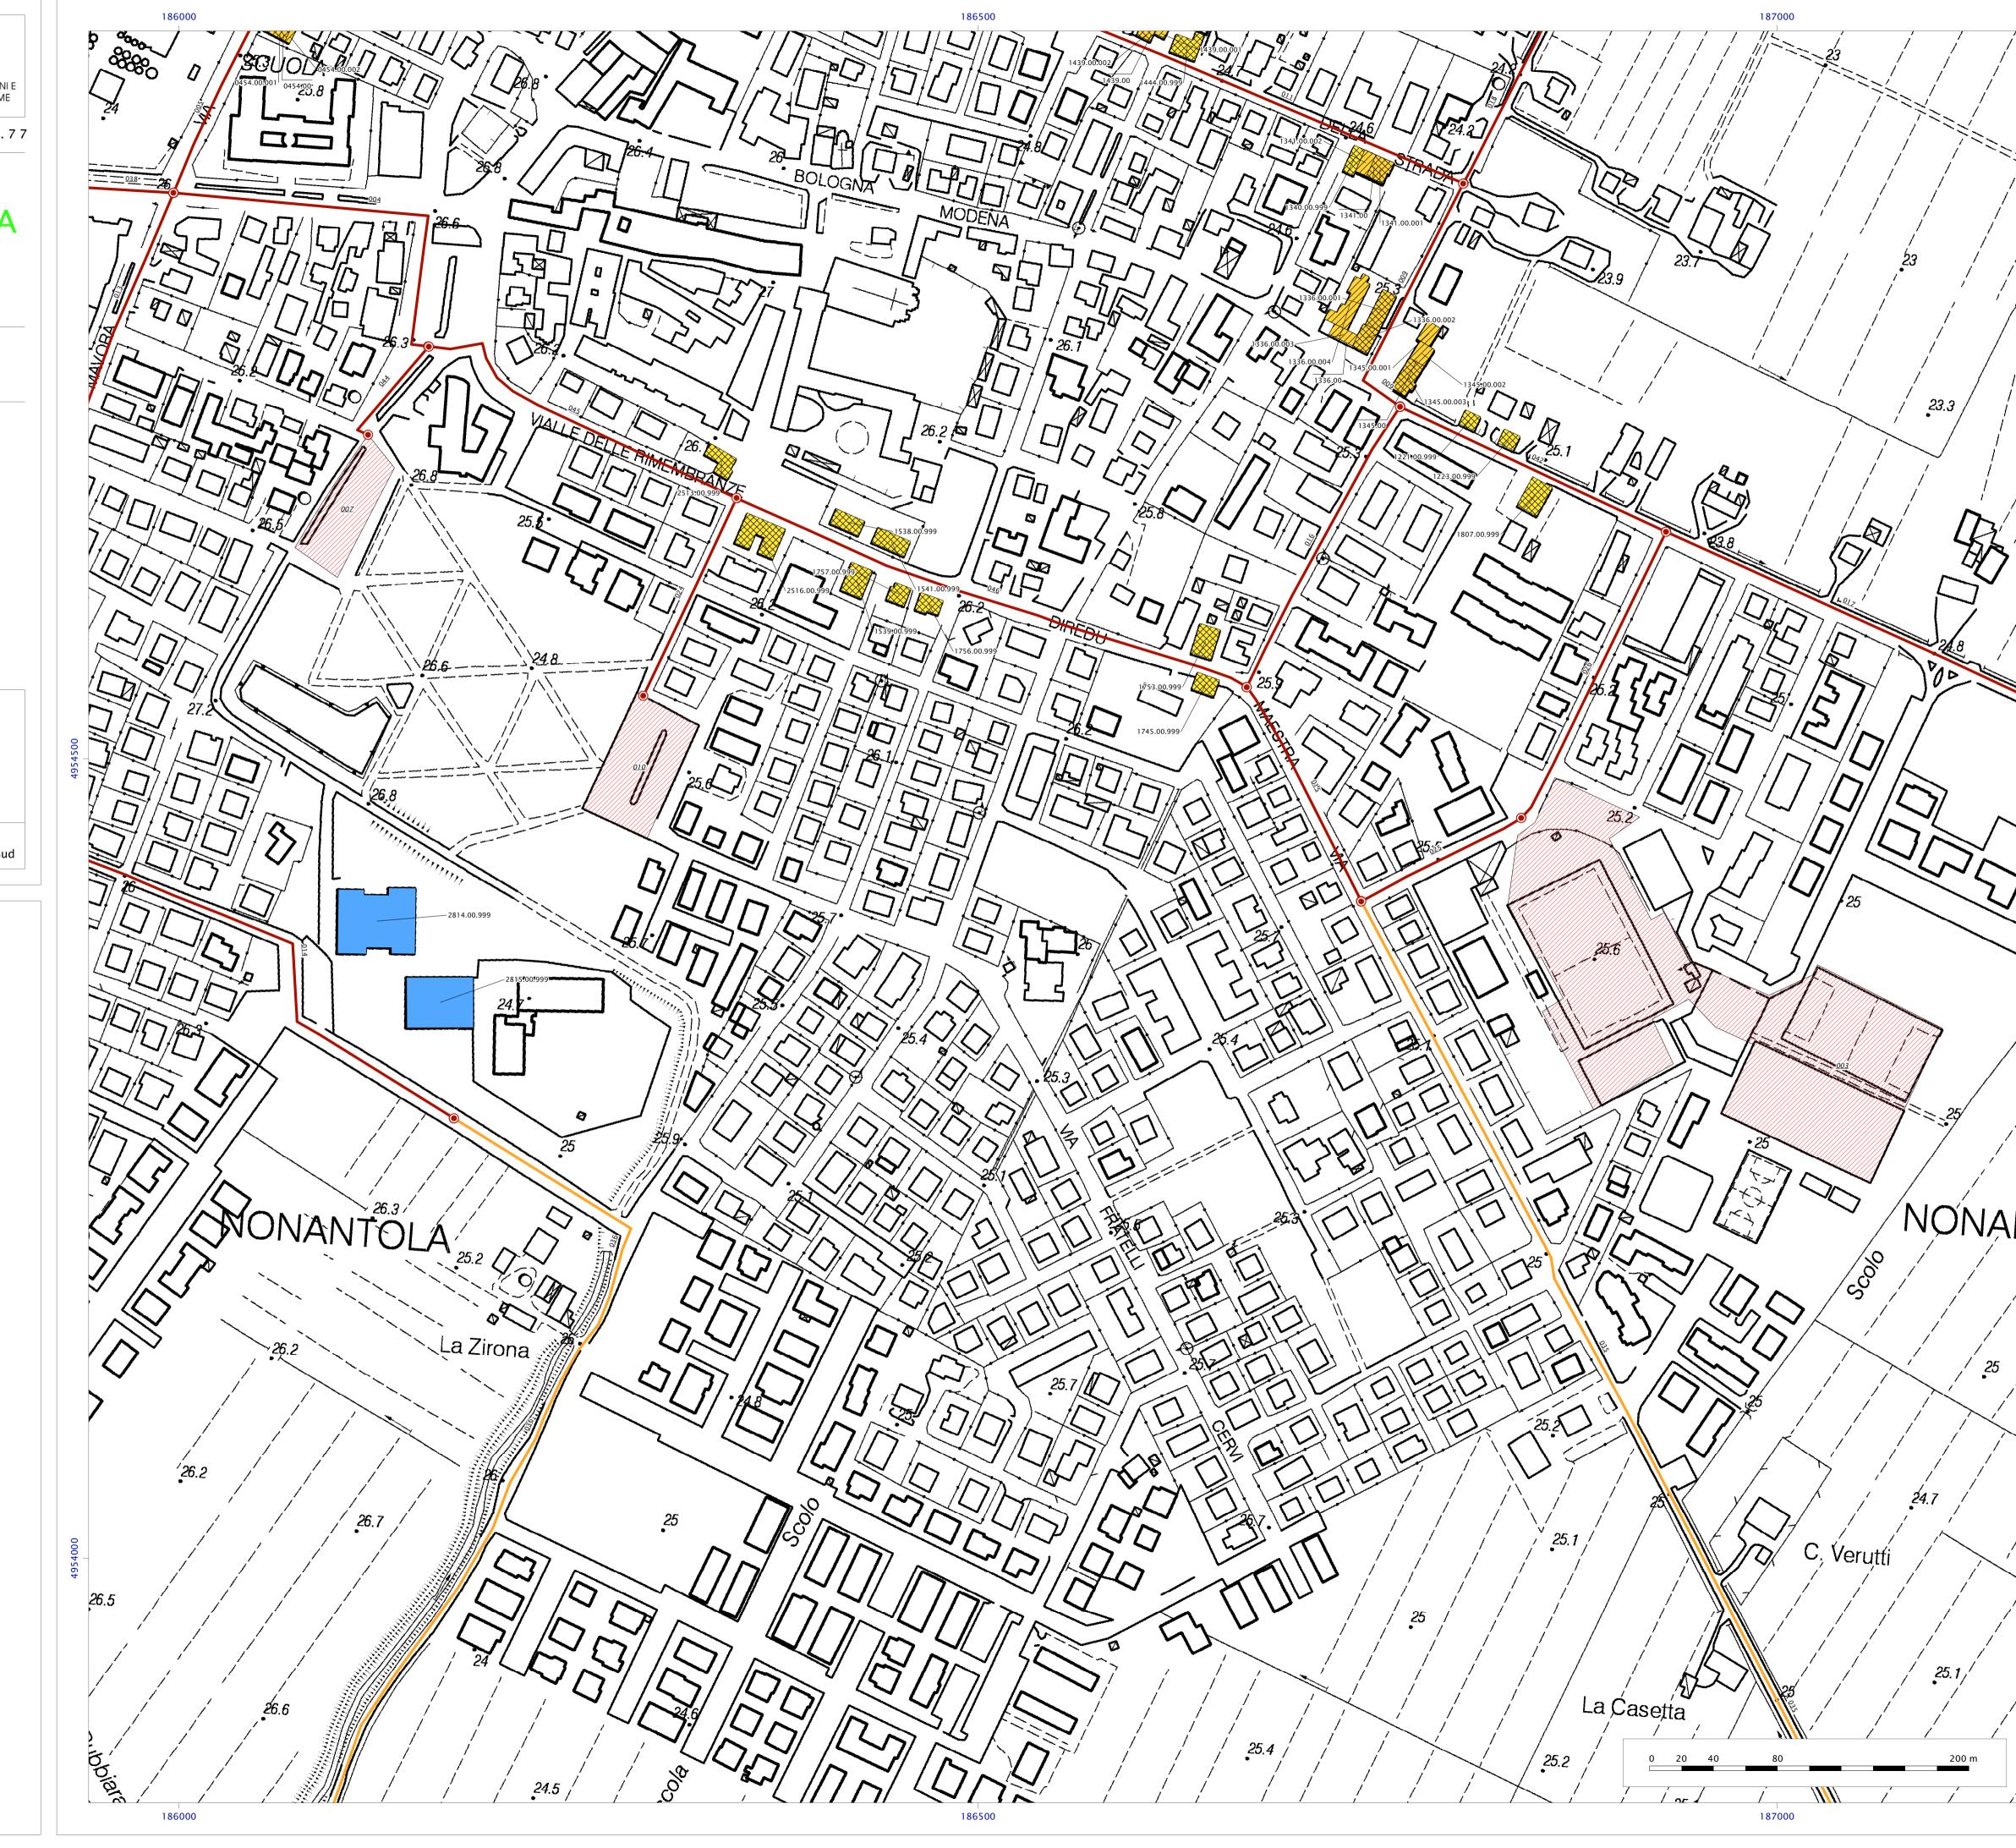

Base topografica: Carta Tecnica Regionale edizione 2011, dai contenuti del Database Topografico Regionale 2008 Aggiornamenti: 2010 - 2011 - Periodo di rilievo: 1976 -2008.