

COMUNE DI NONANTOLA

# 2<sup>A</sup> MODIFICA AL PROGETTO

DEL PIANO PARTICOLAREGGIATO DI INIZIATIVA PRIVATA  
A SCOPO RESIDENZIALE AI SENSI DELLA L.REG. n.47/78,  
RIGUARDANTE I P.O.U. DENOMINATI  
C2.A1 S.ANSELMO 1 E C2.A2 S.ANSELMO 1Bis



Proprietà e  
soggetto attuatore:

**ADIELLE s.r.l.**

con sede in Bomporto (MO)  
Piazza Matteotti n. 18  
C.F. e P.IVA 00933070369

**ADIELLE S.R.L.**  
Il Legale Rappresentante  
SONIERI Dr. BRUNO

Progettista:  
Geom. Dallai Fabrizio

## PROGETTO

PLANIMETRIA GENERALE IMPIANTI DI RETE:  
ENERGIA ELETTRICA, PUBBLICA ILLUMINAZIONE

Spazio per l'U.T.C.:

**PER APPROVAZIONE**

**e-distribuzione**

Infrastrutture e Reti Italia  
Distribuzione Territoriale Rete Emilia Romagna e Marche  
Progettazione Lavori e Autorizzazioni - Distaccamento Parma

18.03.2019

**e-distribuzione**

Infrastrutture e Reti Italia  
Distribuzione Territoriale Rete Emilia Romagna e Marche  
Progettazione Lavori e Autorizzazioni - Distaccamento Parma

ELABORATO DI PROGETTO DI LARGA MASSIMA

PLANIMETRIA NON UTILIZZABILE PER L'ESATTA  
UBICAZIONE DEGLI IMPIANTI-ELETTRODOTTI

26 MAR 2019

TAV.N°

**3**

18 Marzo 2019

Aggiornamenti

scala: 1:200-1:25


Geometra Dallai Fabrizio

Piazza Caduti Partigiani n.2 - 41015 Nonantola (MO)  
Cell. 335 6148559 - Mail: geometradallai@gmail.com

COMUNE DI NONANTOLA

### 2ª MODIFICA AL PROGETTO

DEL PIANO PARTICOLAREGGIATO DI INIZIATIVA PRIVATA  
A SCOPO RESIDENZIALE AI SENSI DELLA L.REG. n.47/78,  
RIGUARDANTE I P.O.U. DENOMINATI  
C2.A1 S.ANSELMO 1 E C2.A2 S.ANSELMO 1Bis

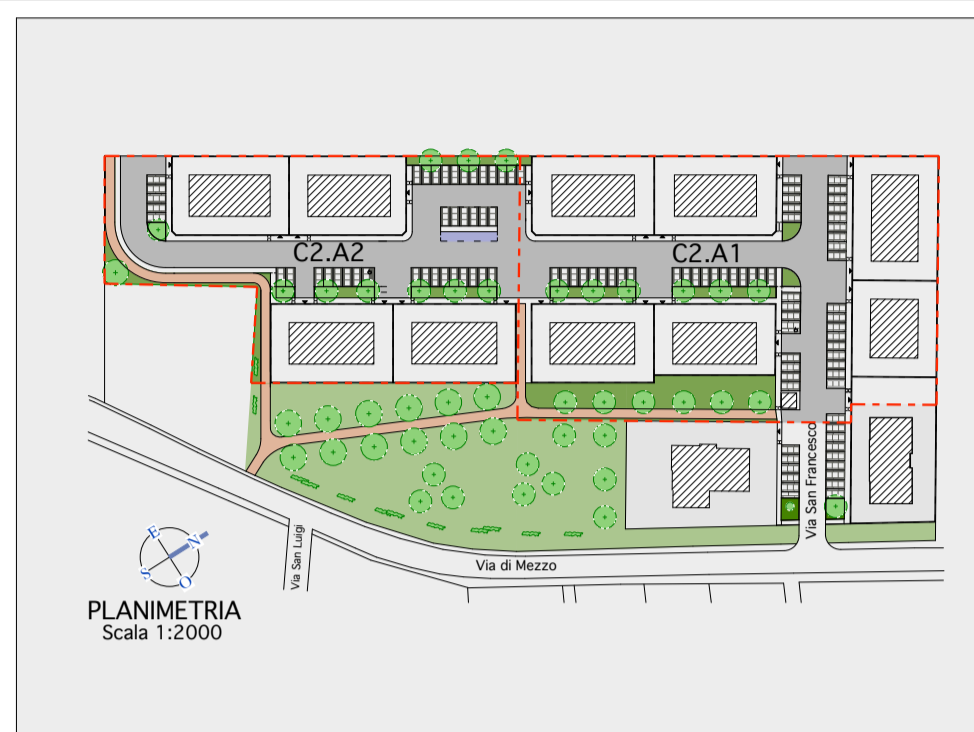

Proprietà e  
soggetto attuatore:  
**ADIELLE s.r.l.**  
con sede in Bomporto (MO)  
Piazza Matteotti n. 18  
C.F. e P.IVA 00933070369

Progettista:  
**Geom. Dallai Fabrizio**

### PROGETTO PLANIMETRIA GENERALE IMPIANTI DI RETE: ENERGIA ELETTRICA, PUBBLICA ILLUMINAZIONE


Spazio per l'U.T.C.:

TAV.N°


**3**

18 Marzo 2019

scala: 1:200-1:25 Geometra Dallai Fabrizio Piazza Caduti Partigiani n.2 - 41015 Nonantola (MO)  
Cell. 335 6148559 - Mail: geometradallai@gmail.com

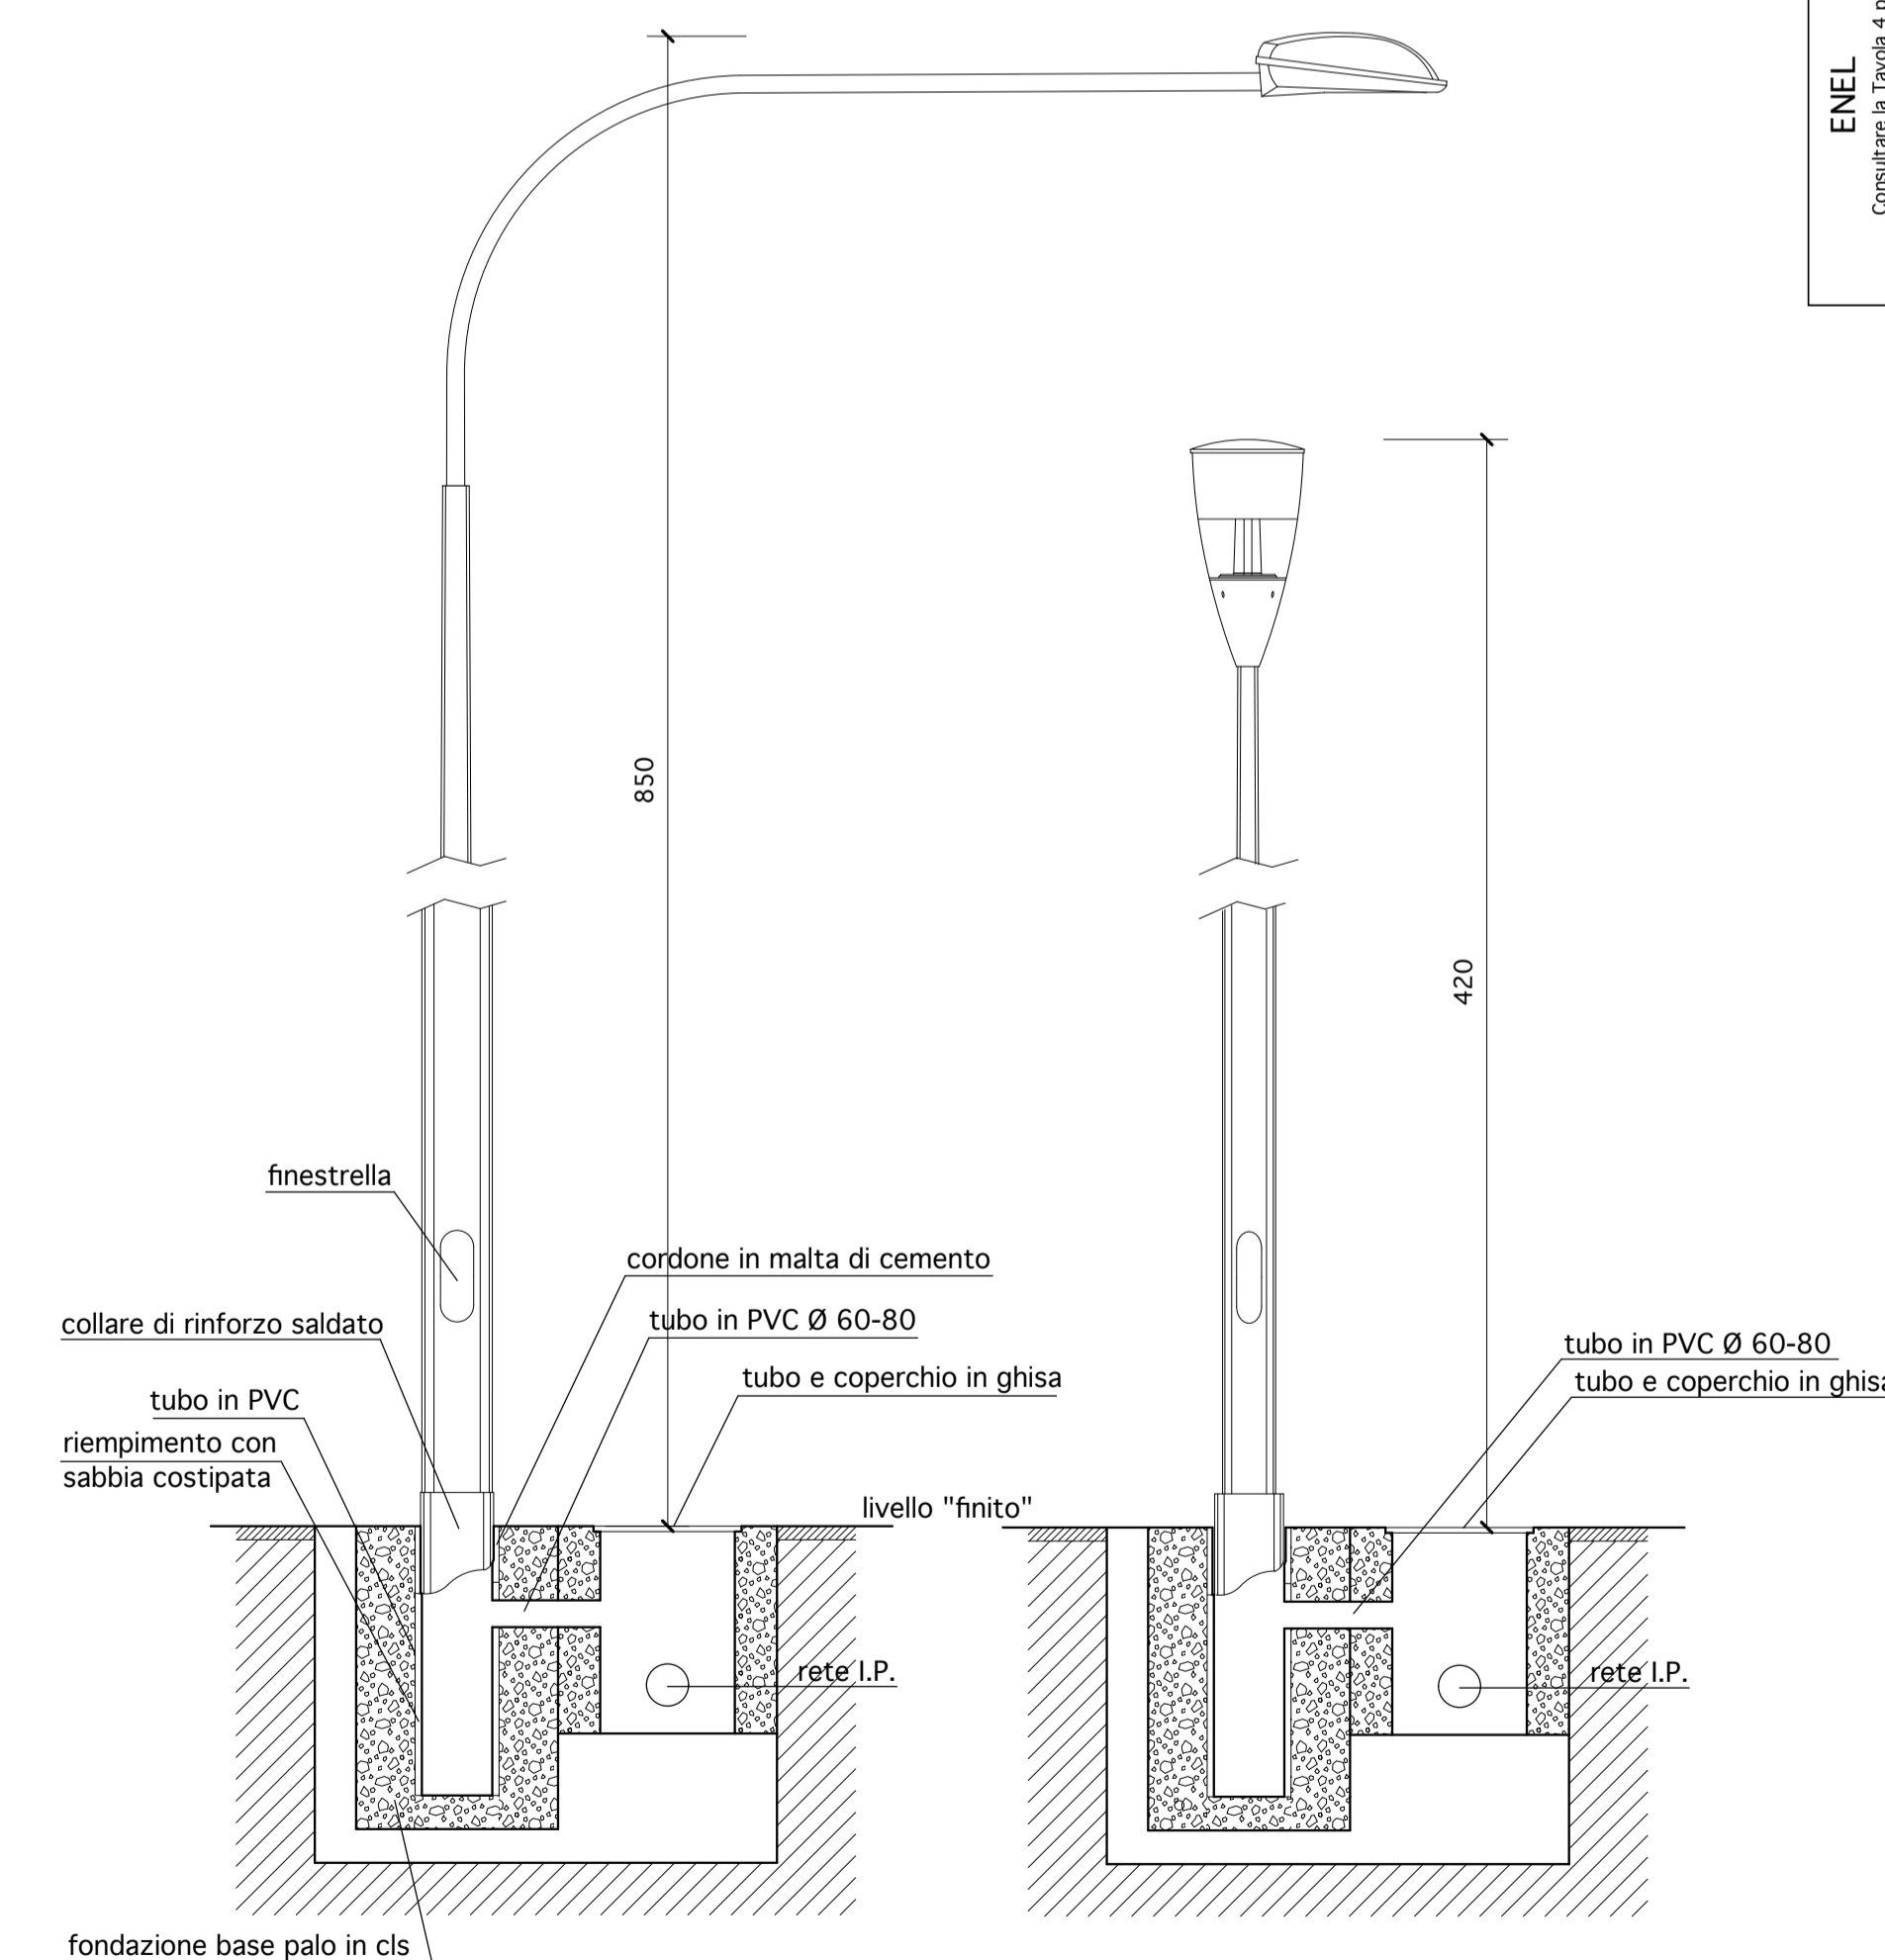

**PARTICOLARE DELLA FONDAZIONE DEI  
PALI DI PUBBLICA ILLUMINAZIONE**  
Scala 1:25

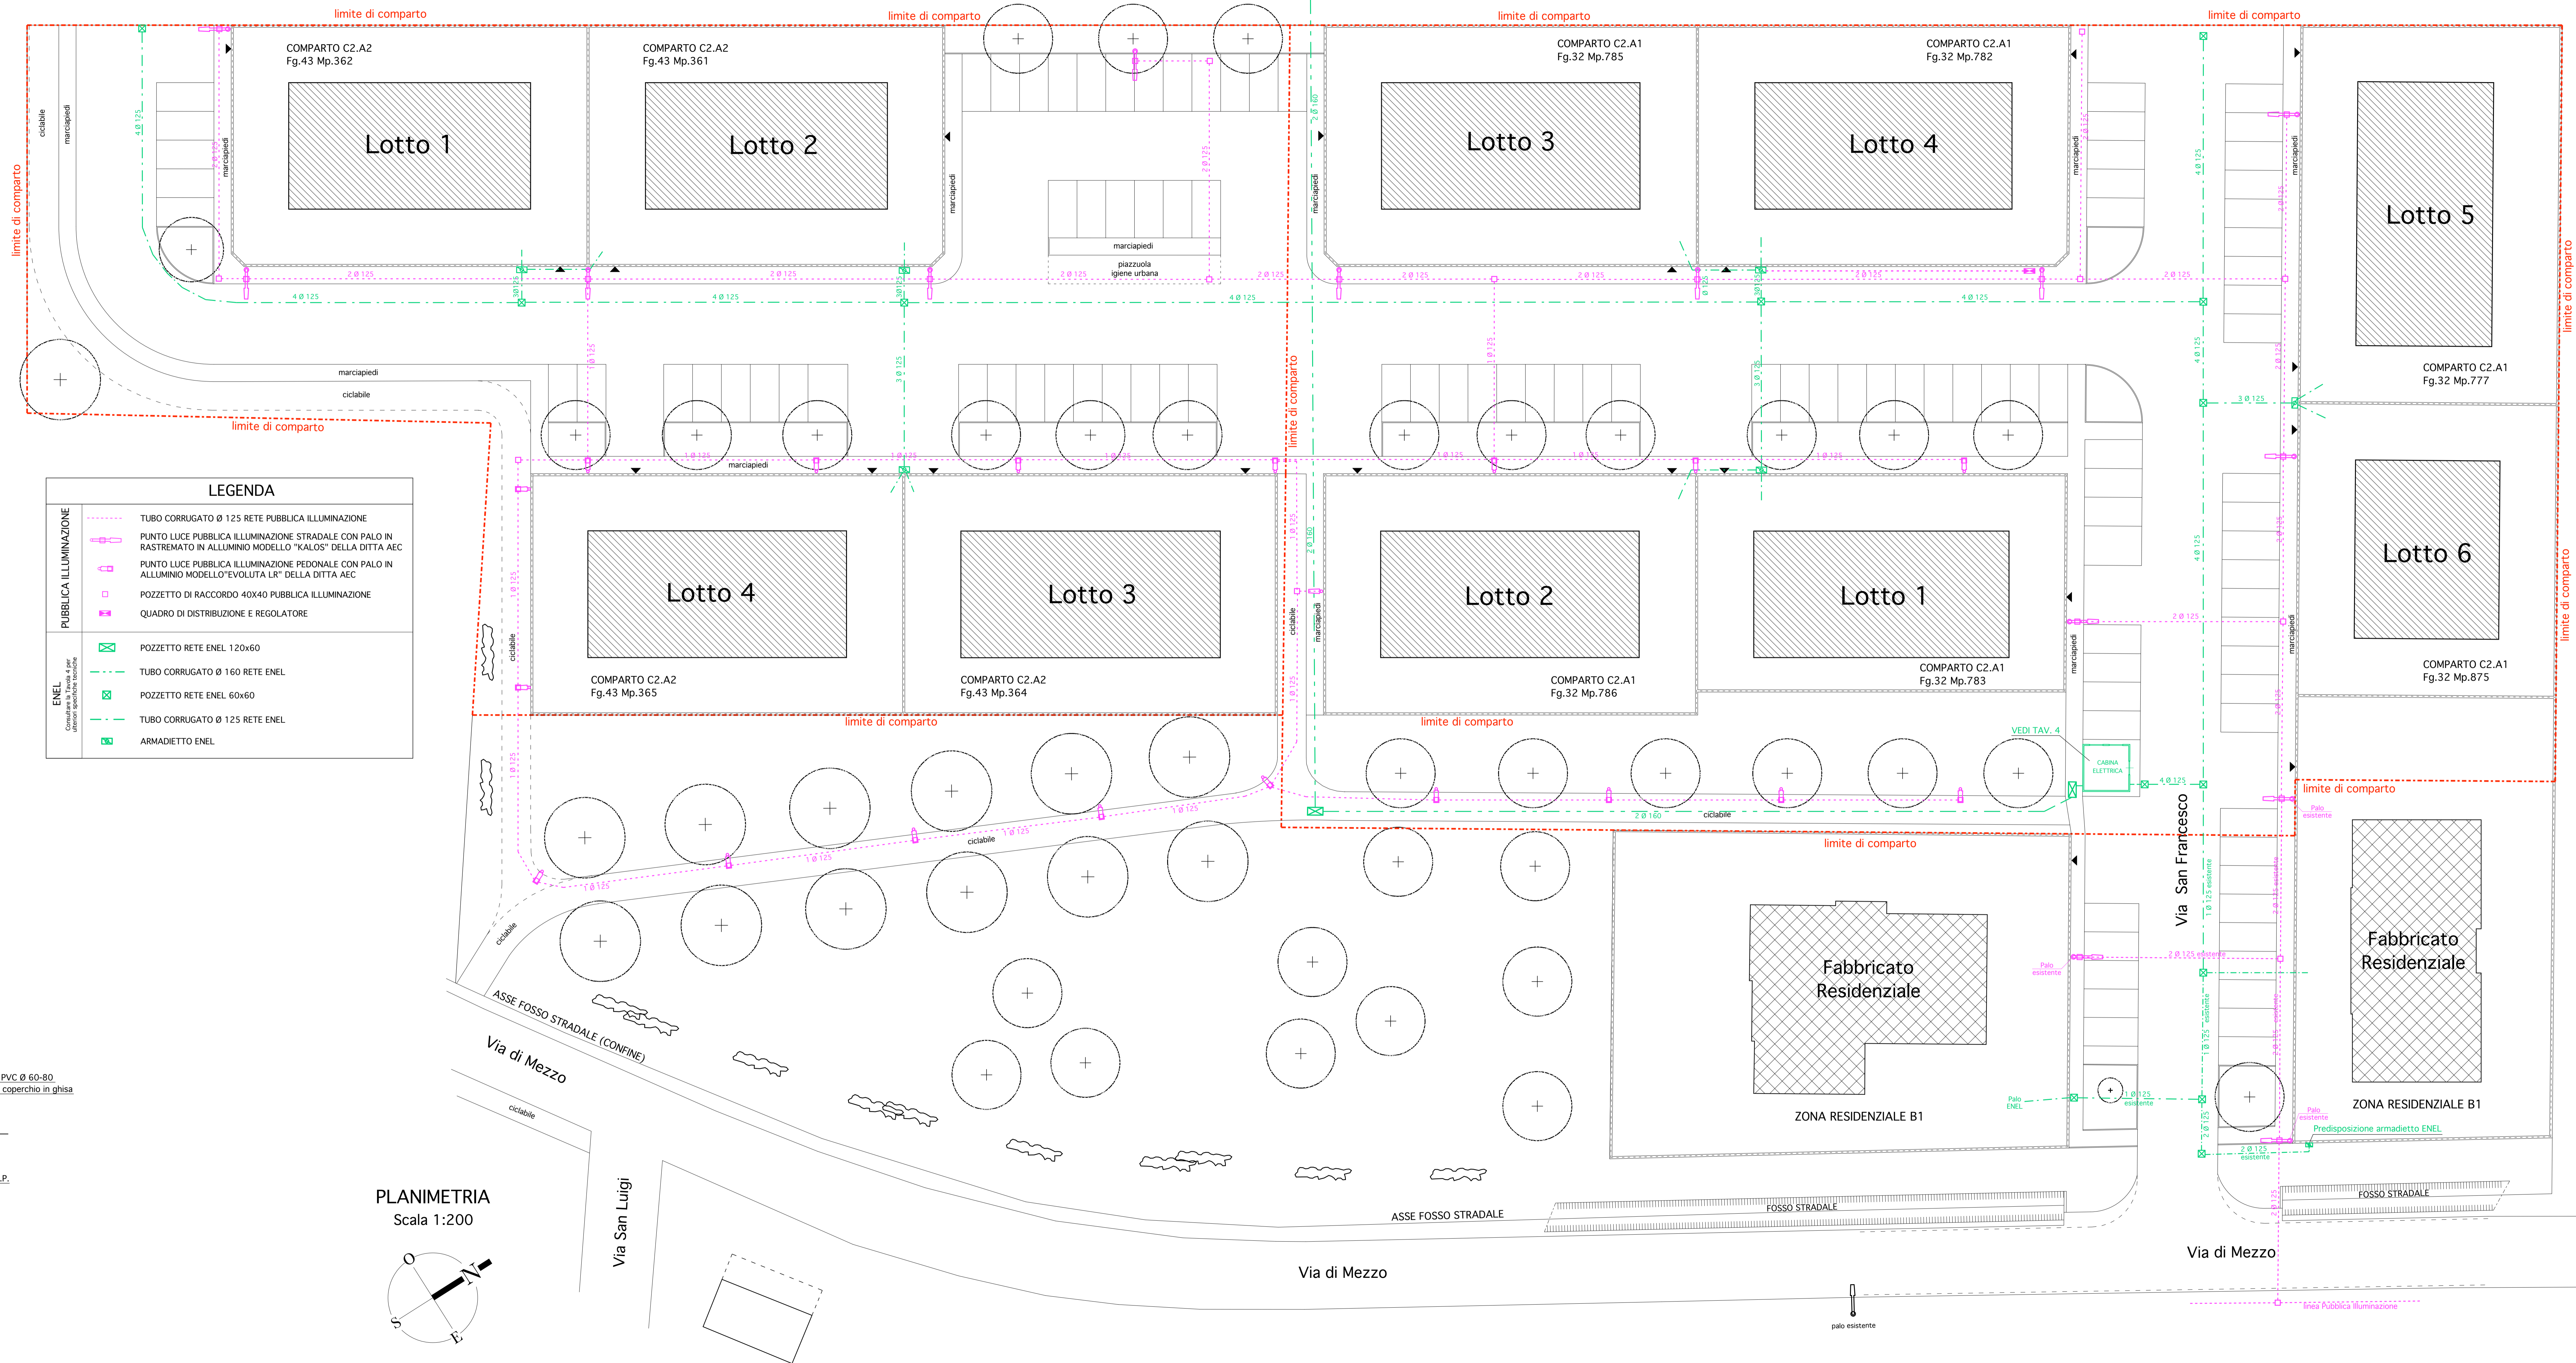

**PLANIMETRIA**  
Scala 1:200

