


PLANIMETRIA GENERALE DI RIFERIMENTO (scala 1:500)

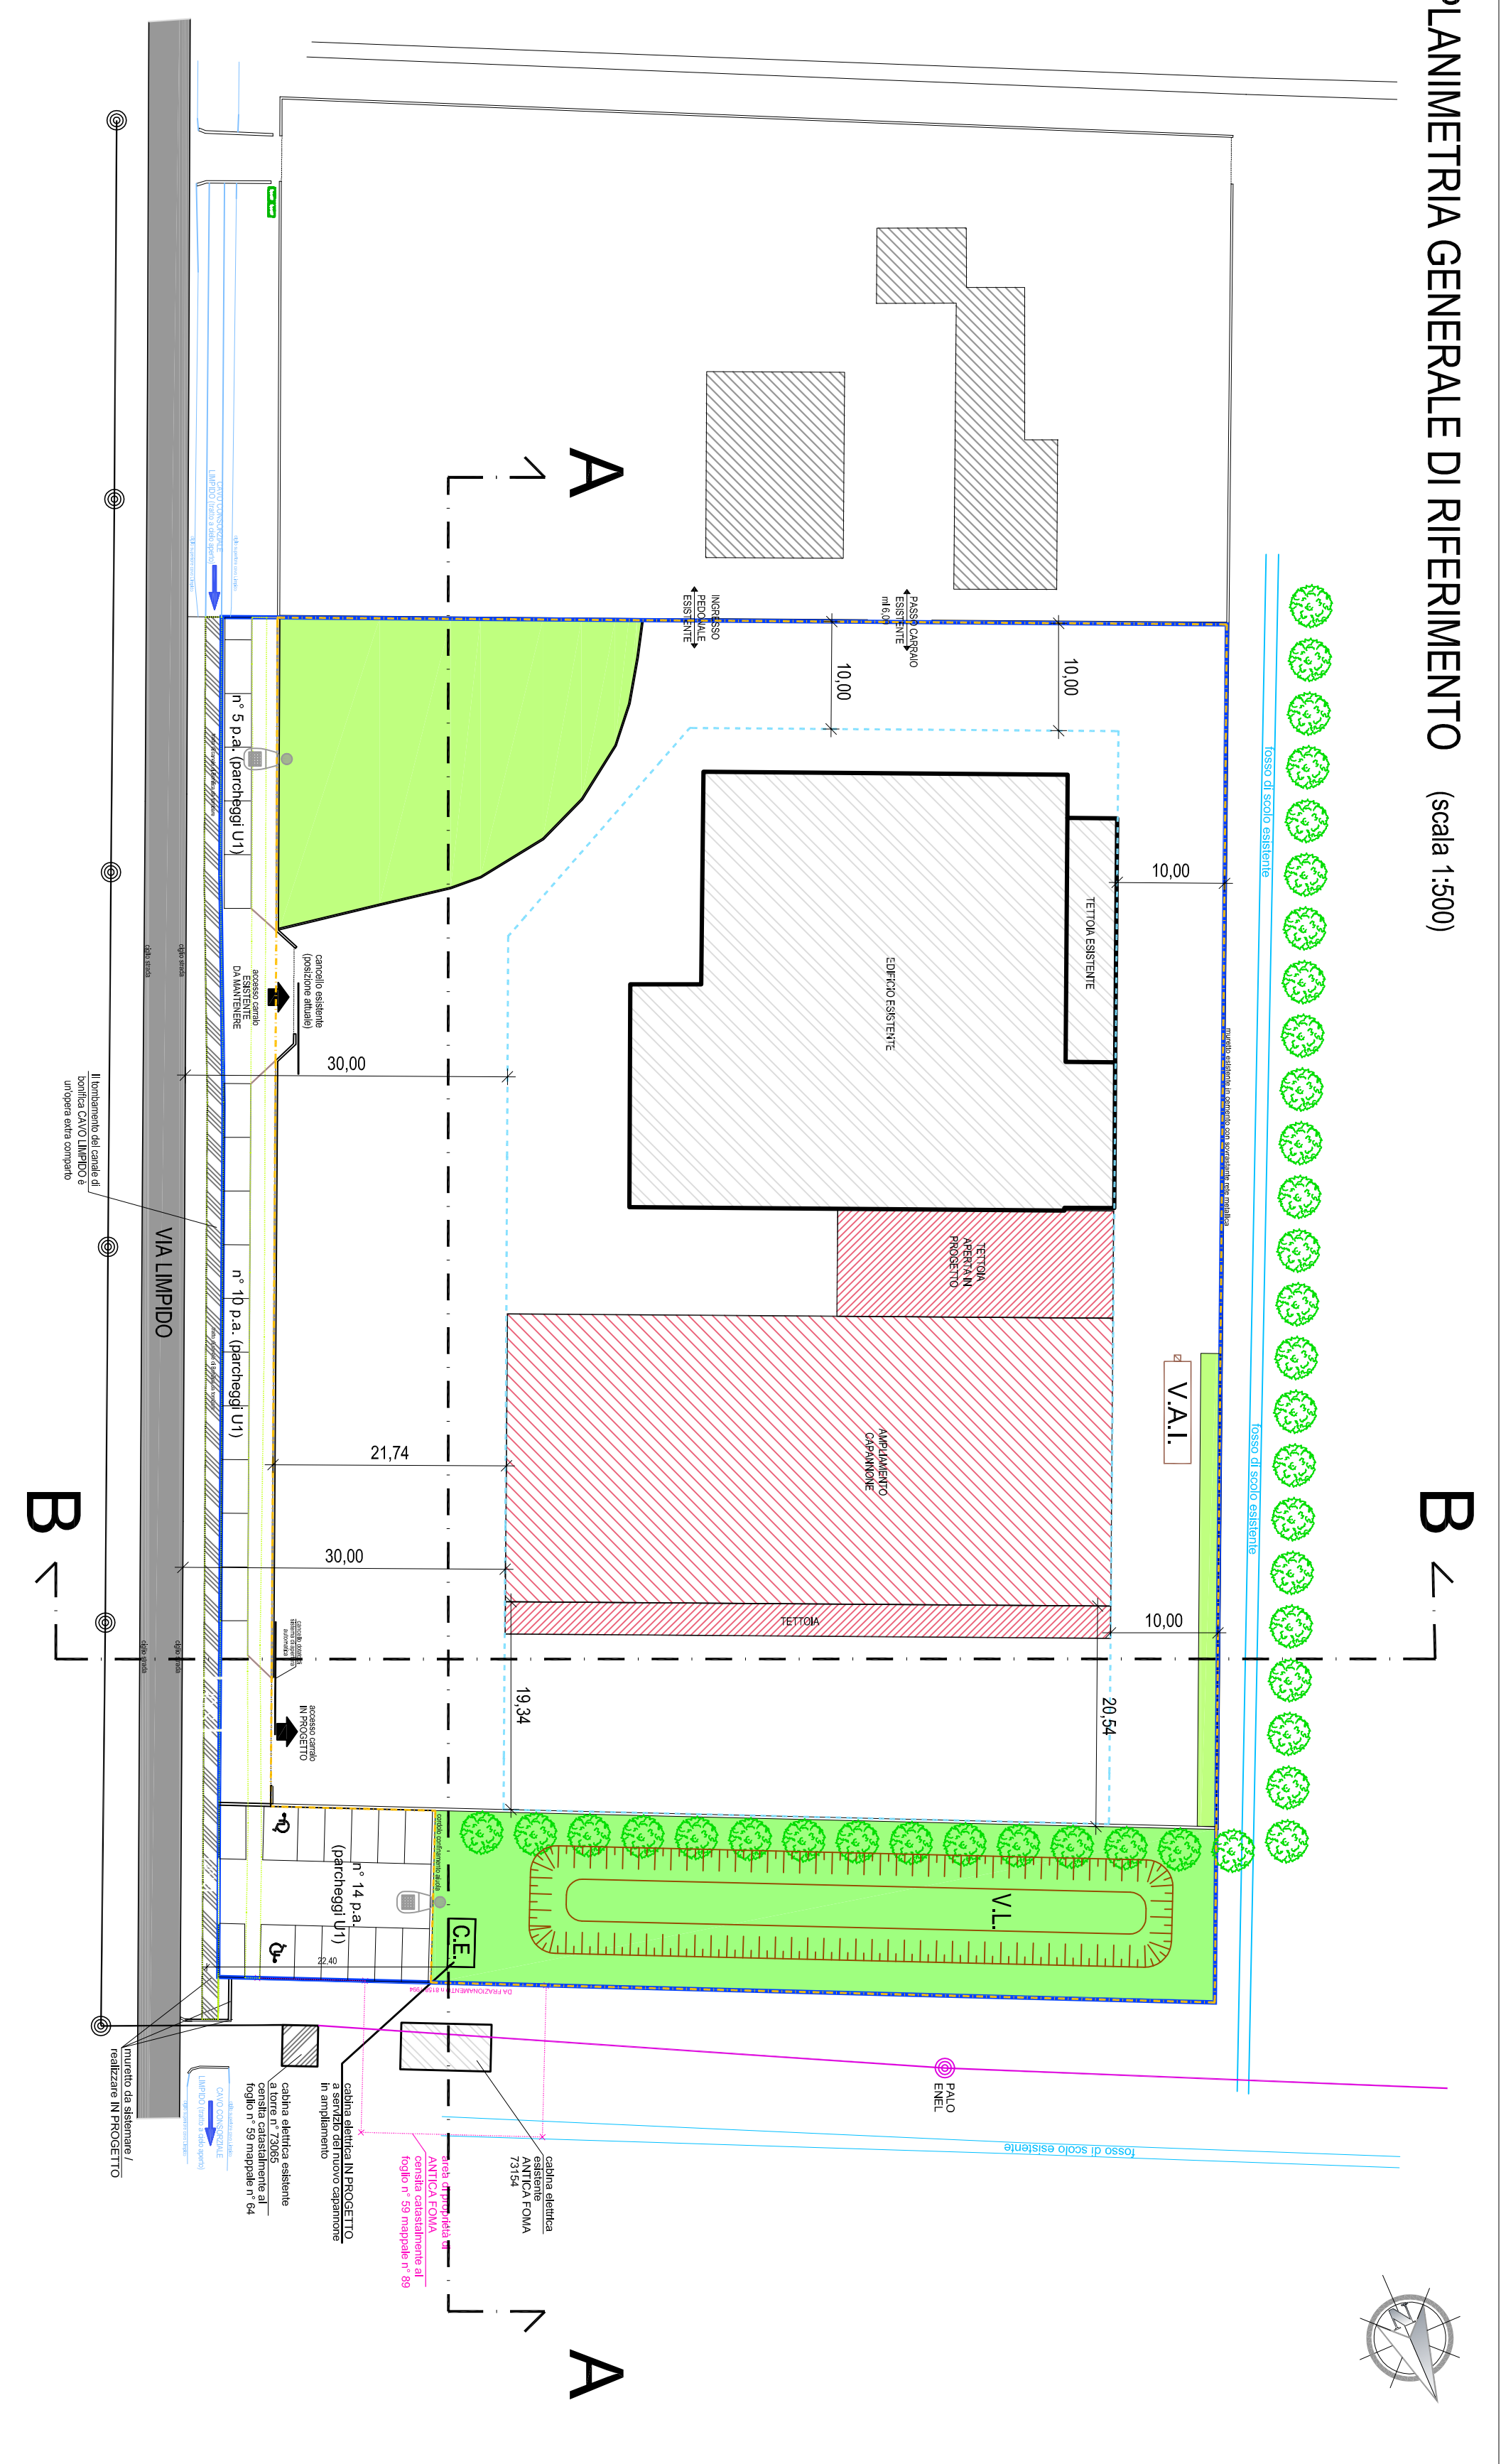

Via P.C. Codaccioli, 14 - 42124 Reggio Emilia
 Email: info@studioing.it
 Tel. 0522 439734 Fax 0522 580006



Antica FOMA S.r.l.
 Via Limpido, 101 - 42010 Imola (MO)
 Antica FOMA S.r.l.
 Via Limpido, 101 - 42010 Imola (MO)
 C.A. 01500001000
 C.F. 01500010100

PROF. ING. PIERLUIGI GUIDETTI
 STUDIO INGEGNERIA GUIDETTI - SERRI

PROF. ING. CLAUDIO SERRI
 STUDIO INGEGNERIA GUIDETTI - SERRI

FILE	DESCRIZIONE	REVISORE	CONTROLLATO
A	11/07/16	BERNVELLI J.	GUIDETTI P.
B	12/09/16	BERNVELLI J.	GUIDETTI P.
C	10/03/17	BERNVELLI J.	GUIDETTI P.
D			
E			
F			
G			
H			


STUDIO INGEGNERIA GUIDETTI - SERRI

PRODOTTORE: Ing. Paolo Guidetti
 COLLABORATORE: Ing. Claudio Serrini
 DATA EMISSIONE: 11/07/2016
 SCALA: 1:500 / 1:200
 PRATICA: P34/2016
 TIPOLOGIA: IMMOBILIARE

FASE DI PROGETTO: APPROVAZIONE DEL PIANO PARTICOLAREGGIATO

06

PROFILO A-A (scala 1:200)

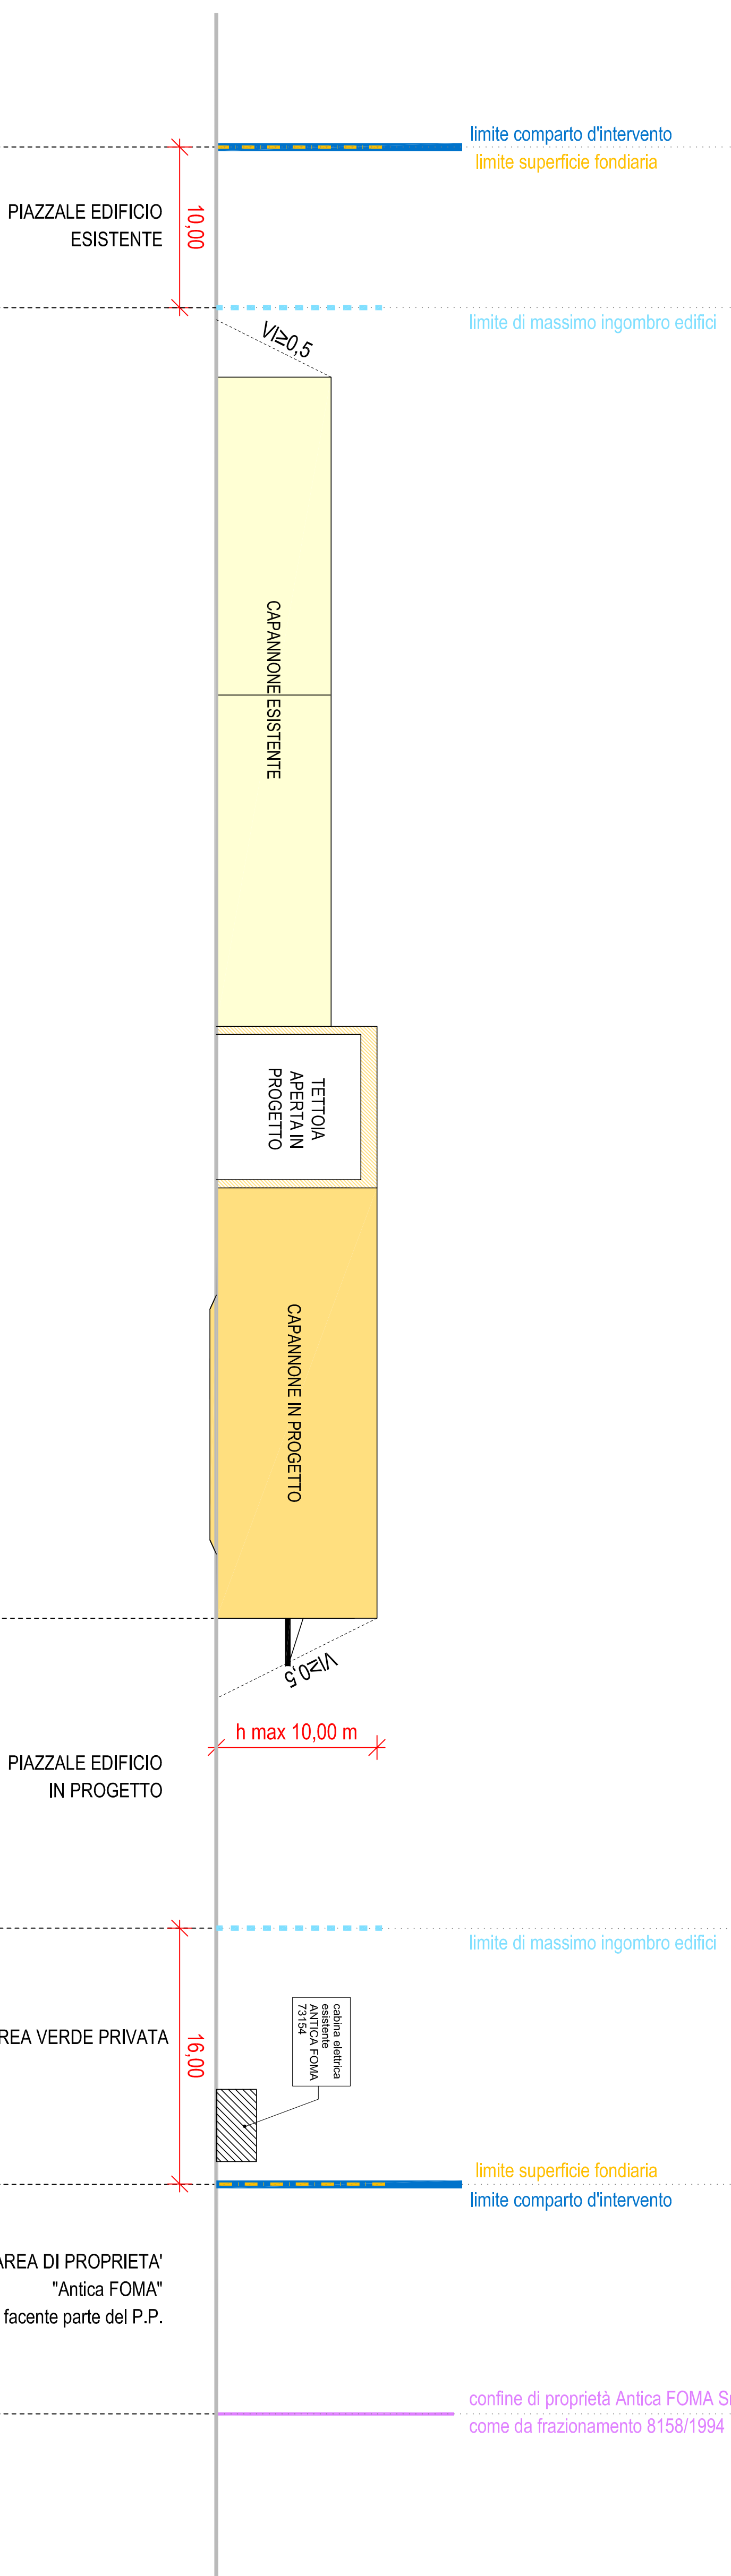

PROFILO B-B (scala 1:200)

