


SOVRAPPOSIZIONE INTERVENTI
scala 1:1.000



STATO APPROVATO
scala 1:2000

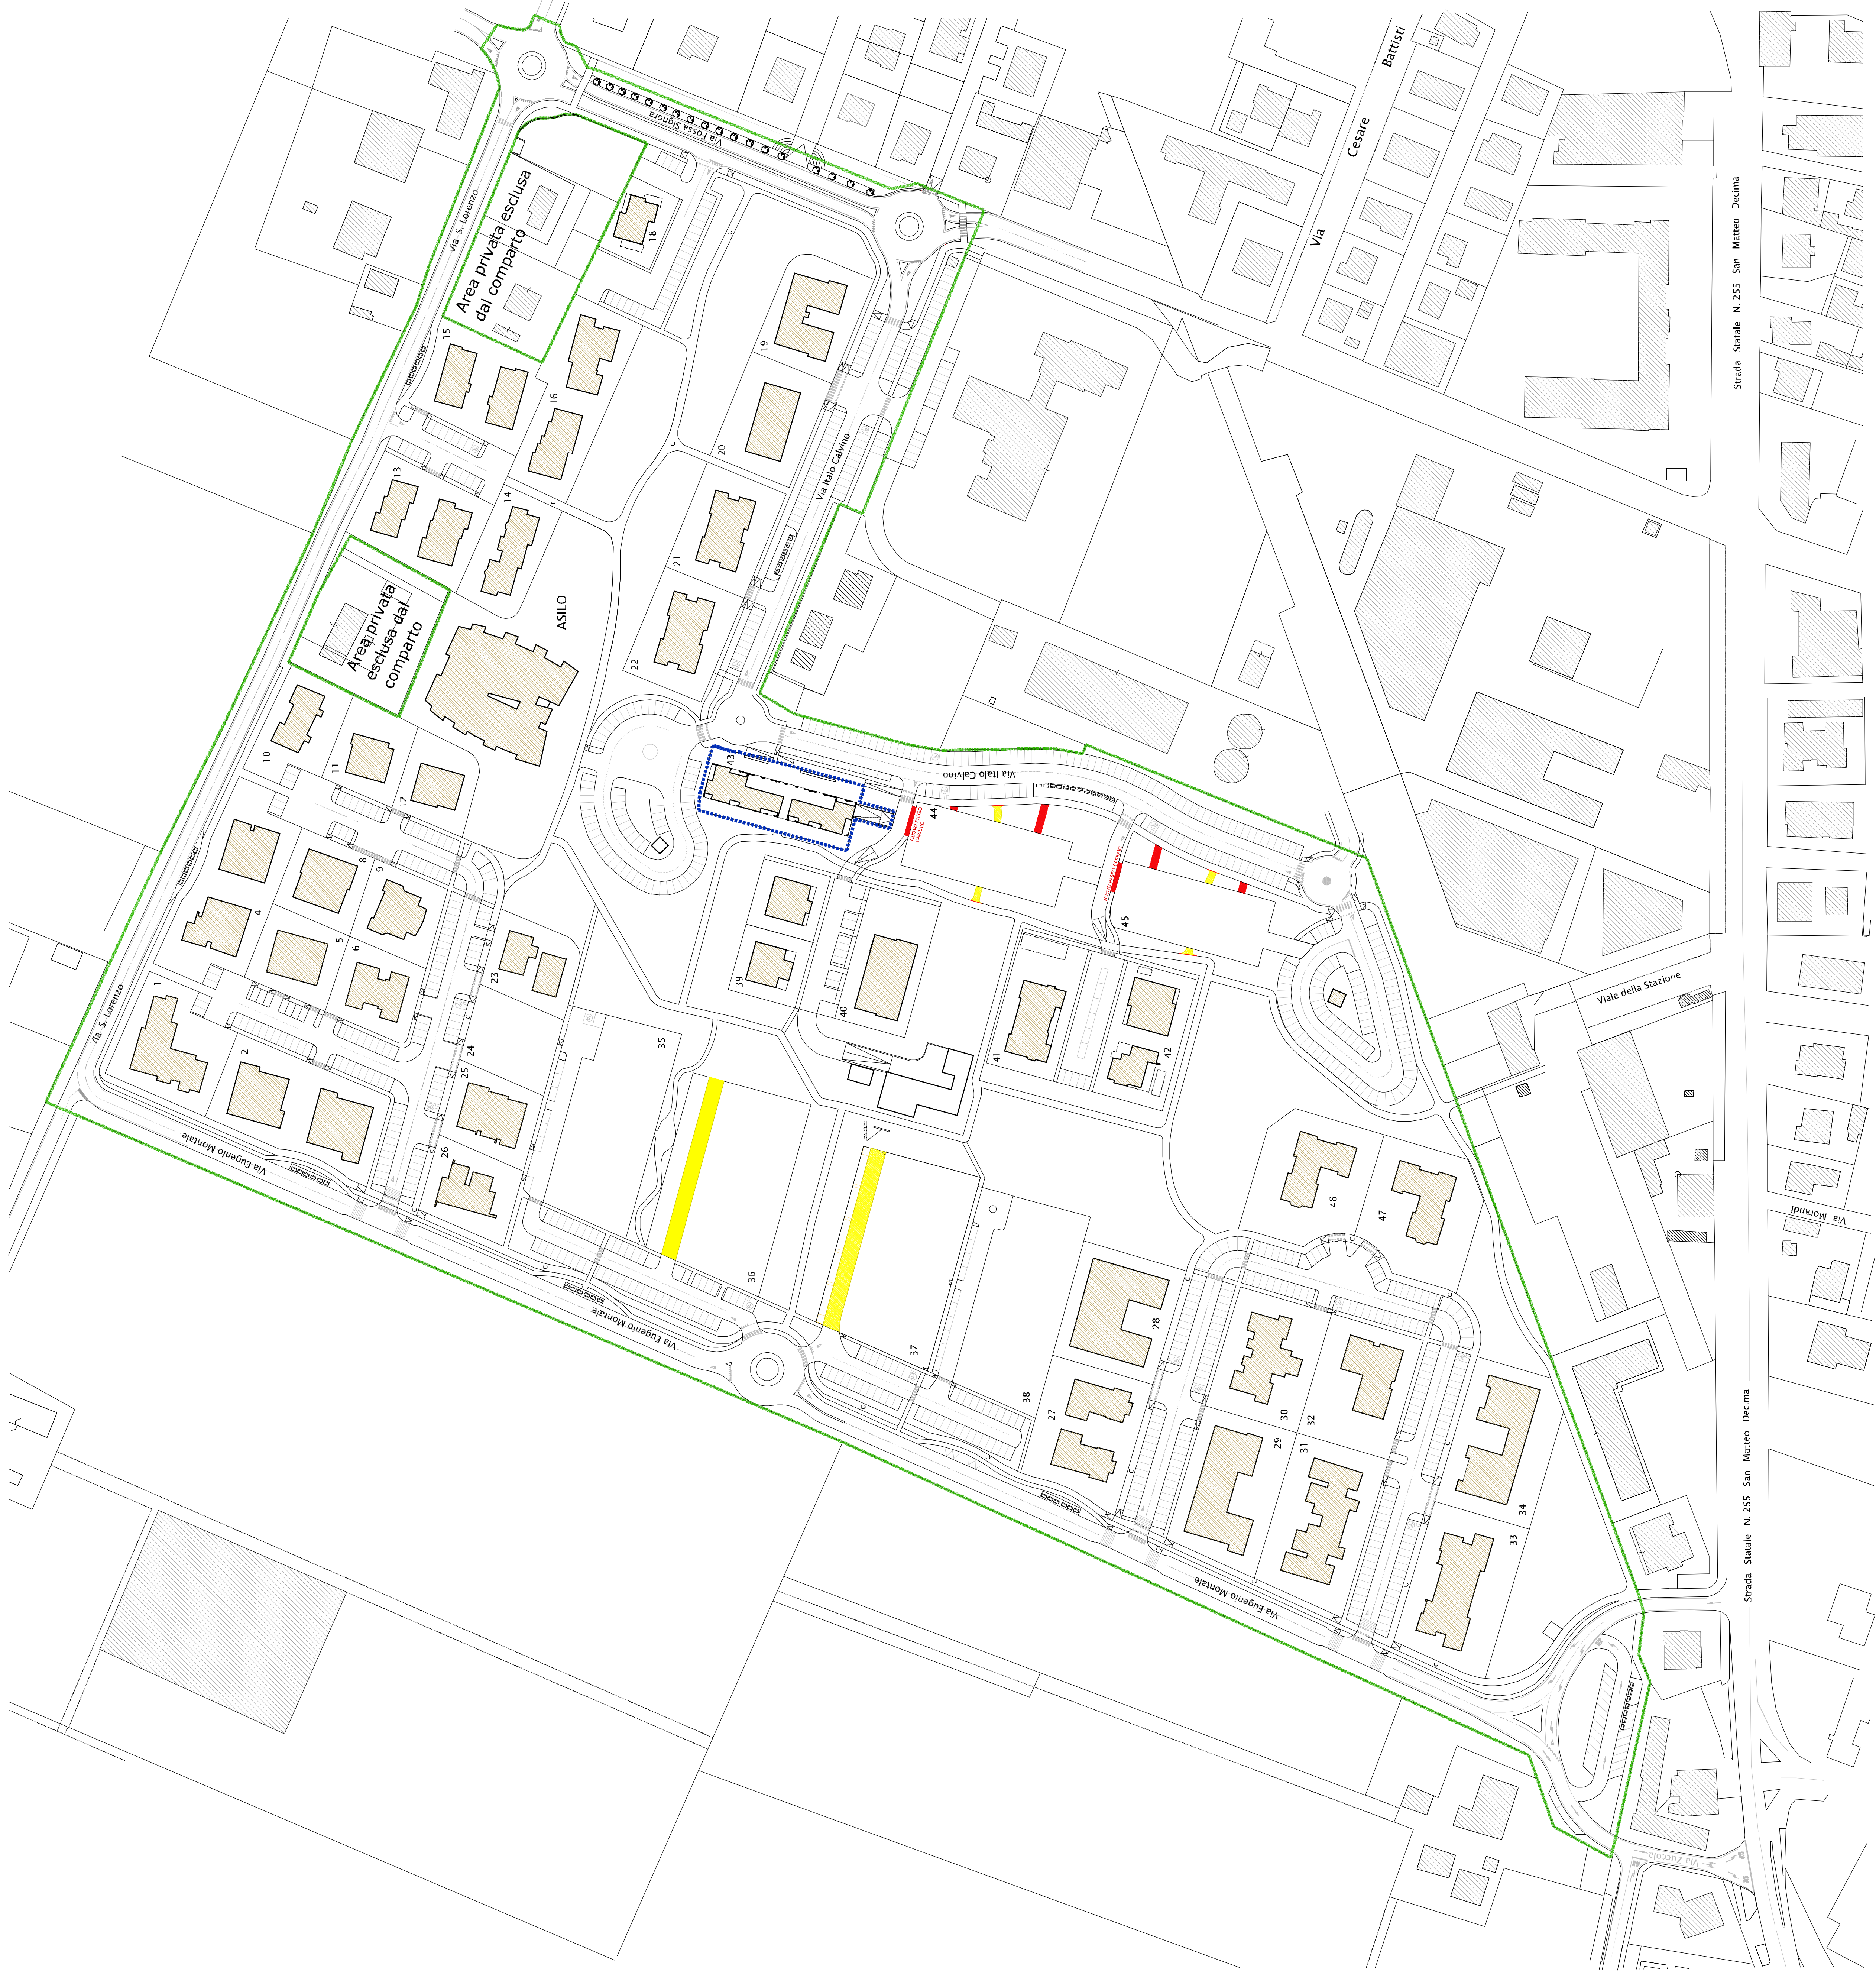

VARIANTE IN PROGETTO
scala 1:2000



LEGENDA:

- EDIFICI REALIZZATI
- Area privata esclusa dal comparto
- STATO DI FATTO APPROVATO (parti eliminate)
- VARIANTE

COMUNE DI NONANTOLA

VARIANTE
(Nov/2015_v6)

AL

-PIANO PARTICOLAREGGIATO D'INIZIATIVA PUBBLICA E PRIVATA -
Comparto S. Francesco
Sub-comparto PUBBLICO (C2D1-C2D2, BIOPEEP)
Sub-comparto PRIVATO (C2C)


Soggetto attuatore: SOCEDIL SPA



PLANIMETRIE:

- STATO DI FATTO APPROVATO
- VARIANTE IN PROGETTO
- SOVRAPPOSIZIONE INTERVENTI

Scala 1:1000; 1:2000

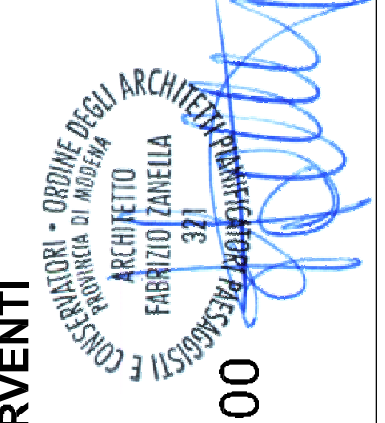

PROGETTO
arch. Fabrizio Zanella - Via Giovanni Dallon 48 - 41122 Modena
Aggiornamento
VARIANTE V.6
1 18/01/16
INTEGRAZIONI VOLONTARIE (CONCORDATE CON IL COMUNE)