

COMUNE DI NONANTOLA

Coordinatore del Piano Particolareggiato
geom. MAURIZIO CREMONINI

STUDIO
CREMONINI
Via R. Grieco, 63 Nonantola (MO)
e-mail: m.cremonini@studiotecnicoCremonini.it

PIANO PARTICOLAREGGIATO DI INIZIATIVA PRIVATA BIBBIANA
PIANO DI DETTAGLIO
MODIFICA
LUGLIO 2018

riservato all'ufficio

Progettista
geom. MAURIZIO CREMONINI

STUDIO
CREMONINI
Via R. Grieco, 63 Nonantola (MO)
e-mail: m.cremonini@studiotecnicoCremonini.it

Proprietà
BIBBIANA S.R.L.


Largo A. Moro, 1 Modena (MO)

Elaborato PROGETTO
VISUALE LIBERA

Tav. 6
SCALA DISEGNO 1 : 500

ELABORAZIONE geom. CRISTINA PICCONINI

VERSIONE LUGLIO 2018

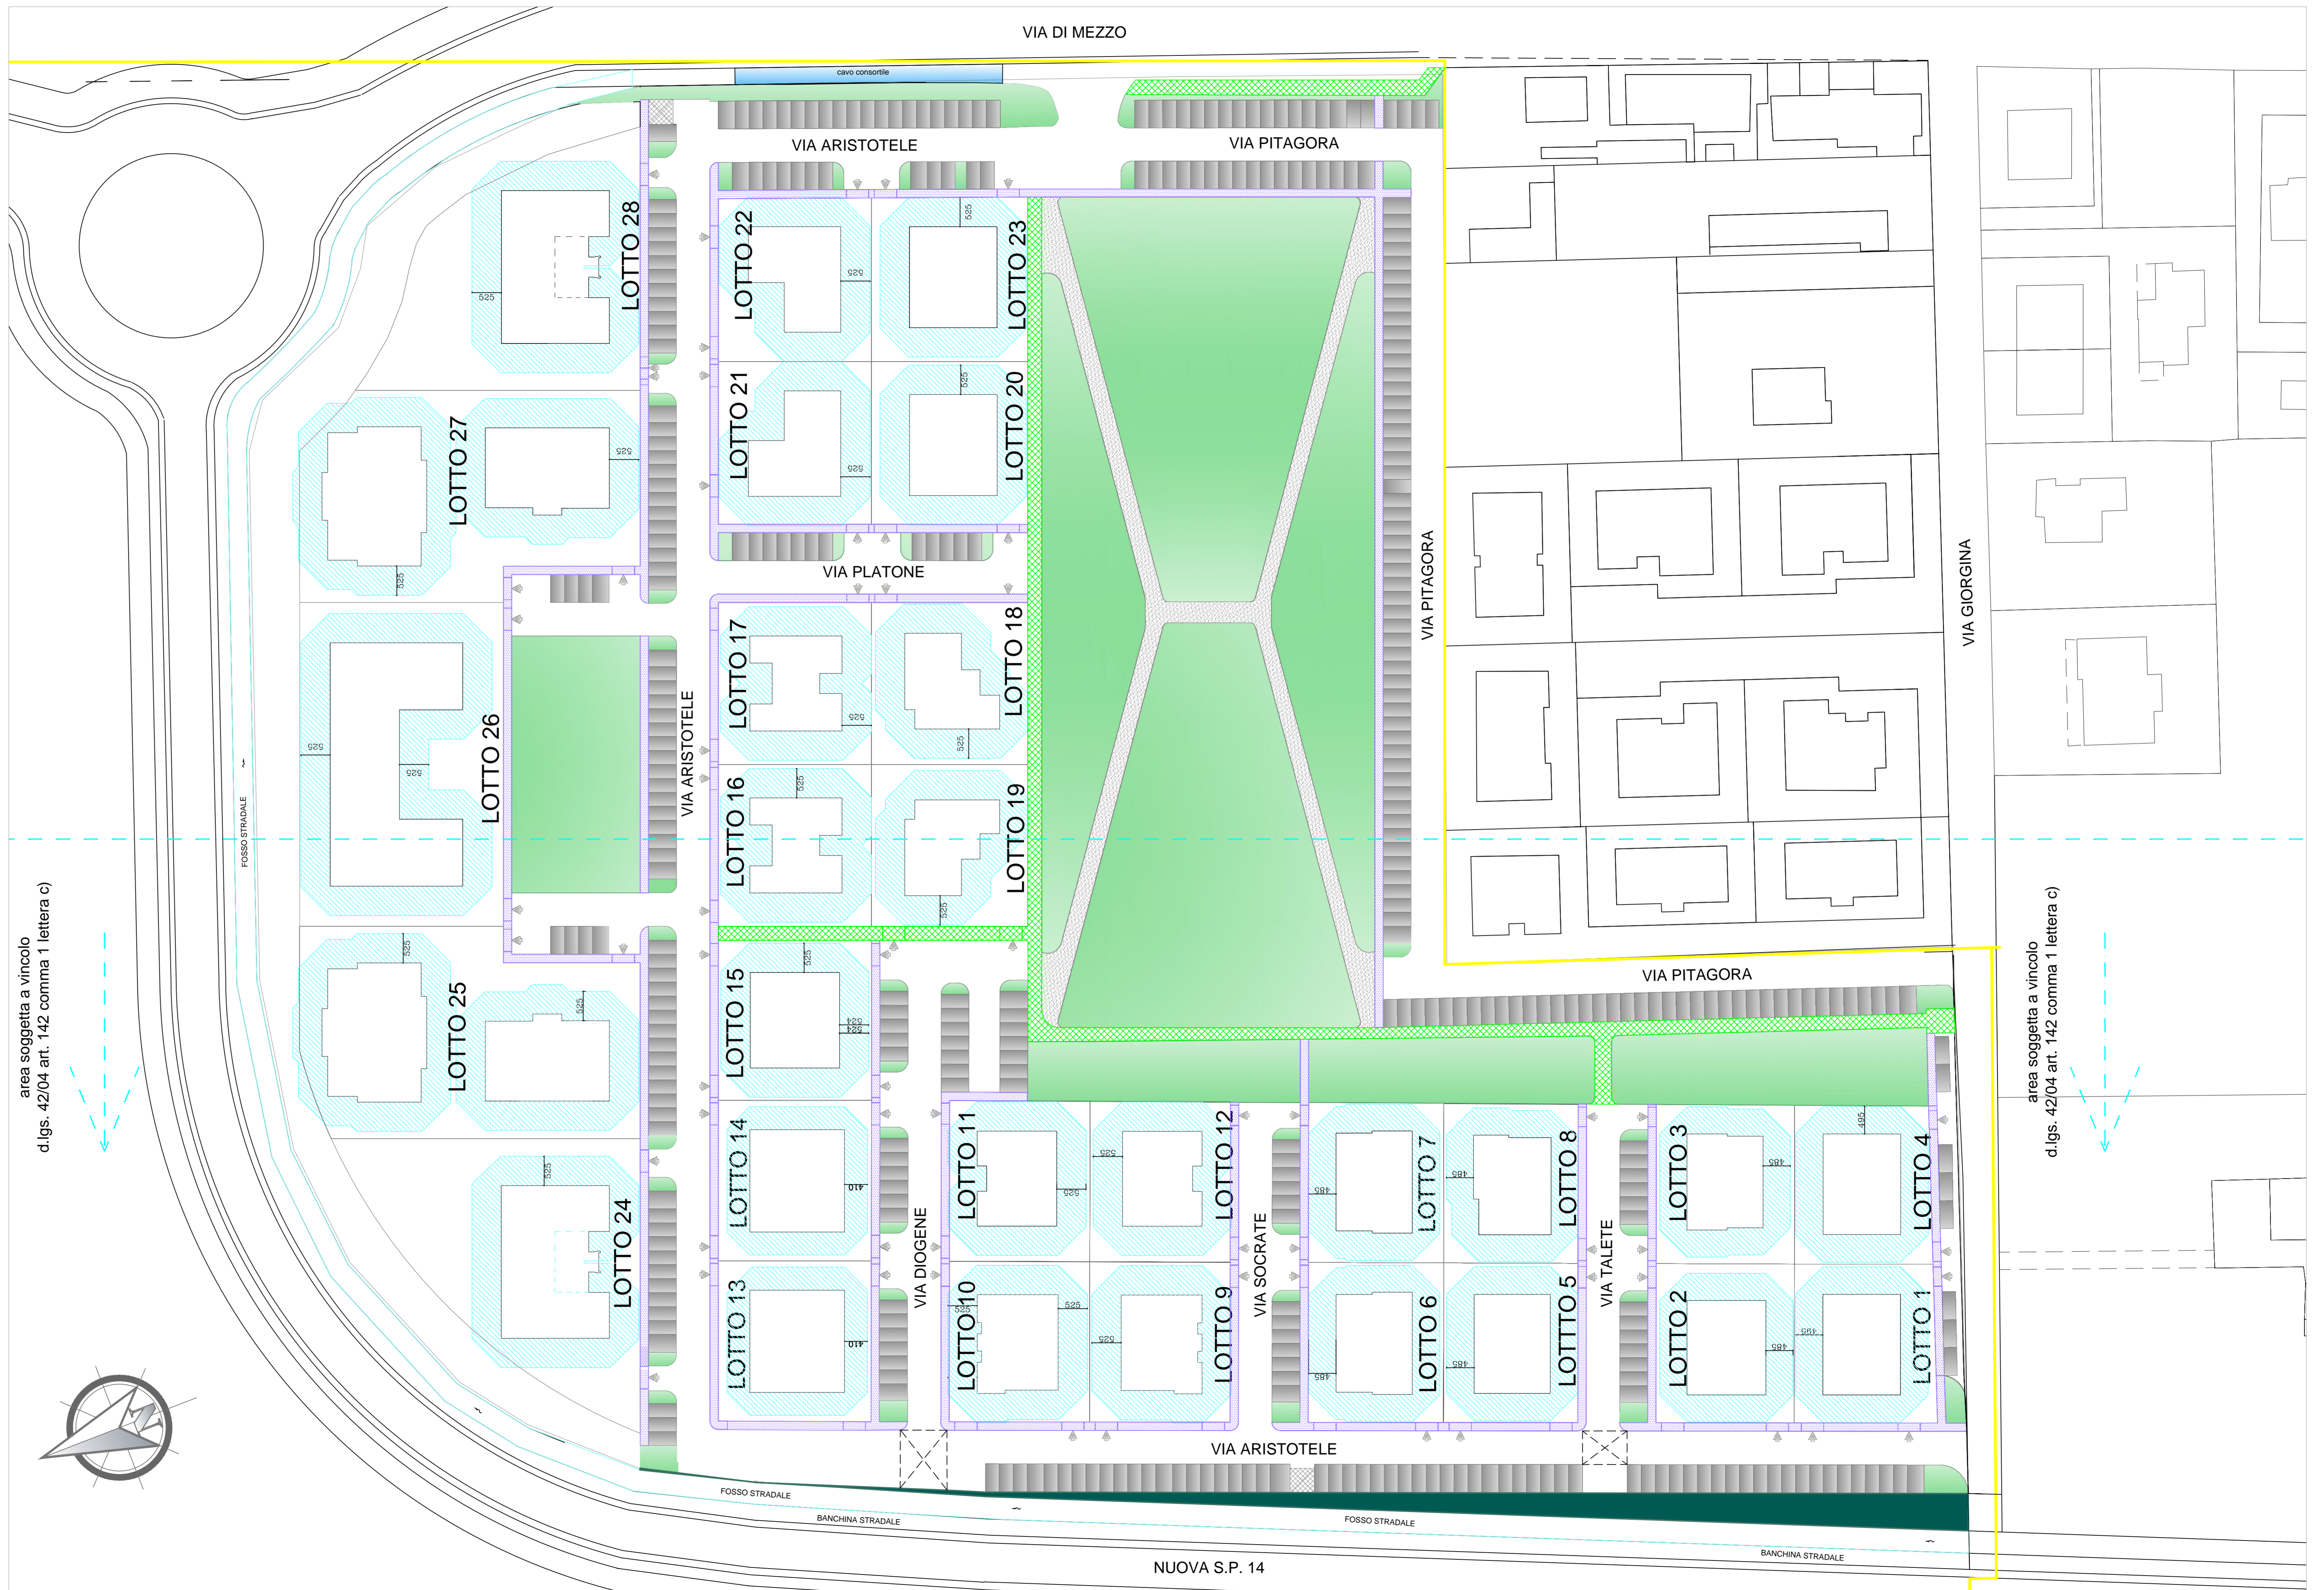

area soggetta a vincolo
d.lgs. 42/04 art. 142 comma 1 lettera c)


area soggetta a vincolo
d.lgs. 42/04 art. 142 comma 1 lettera c)



ZONA DI RISPETTO ART. 142 D.LGS. 42/04



AREA INTERESSATA DALLA VISUALE LIBERA
(D.M. 1444/68)

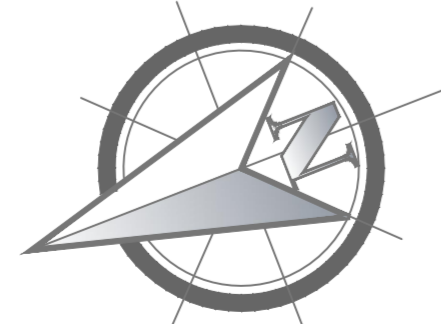

NUOVA S.P. 14