



ELABORATO 02 - PROGETTO - PLANIMETRIA GENERALE

3 MODIFICA

Aggiornamento settembre 2016

Scala: 1:1000


Progettista
Ing. Giuseppe Serri

Il Responsabile Struttura Tecnica
Ing. Antonella Barbara Mariani

Il Sindaco
Federica Innocenti

Assessorato Urbanistico
Approvato con Del. CC. n. 46 del 26/05/2017

- LEGENDA:**
- Base catastale
 - Bilione giuramentato
 - Linee distributive esistenti
 - Limiti di comparto
 - Perimetro unico
 - Allineamenti precedenti
 - Calcestruzzo fuori comparto esistente
 - Calcestruzzo fuori comparto in progetto
 - Verde pubblico
 - Verde pubblico fuori comparto
 - Fiumi liberati esistenti
 - Aree verdi monumentali esistenti
 - Aree verdi esistenti
 - Aree verdi in progetto
 - Segna fabbricati
 - Particelli P1
 - Particelli P2
 - Particelli Perenziali P1
 - Particelli Perenziali P2
 - Particelli Perenziali P3
 - Particelli Perenziali P4
 - Particelli Perenziali P5

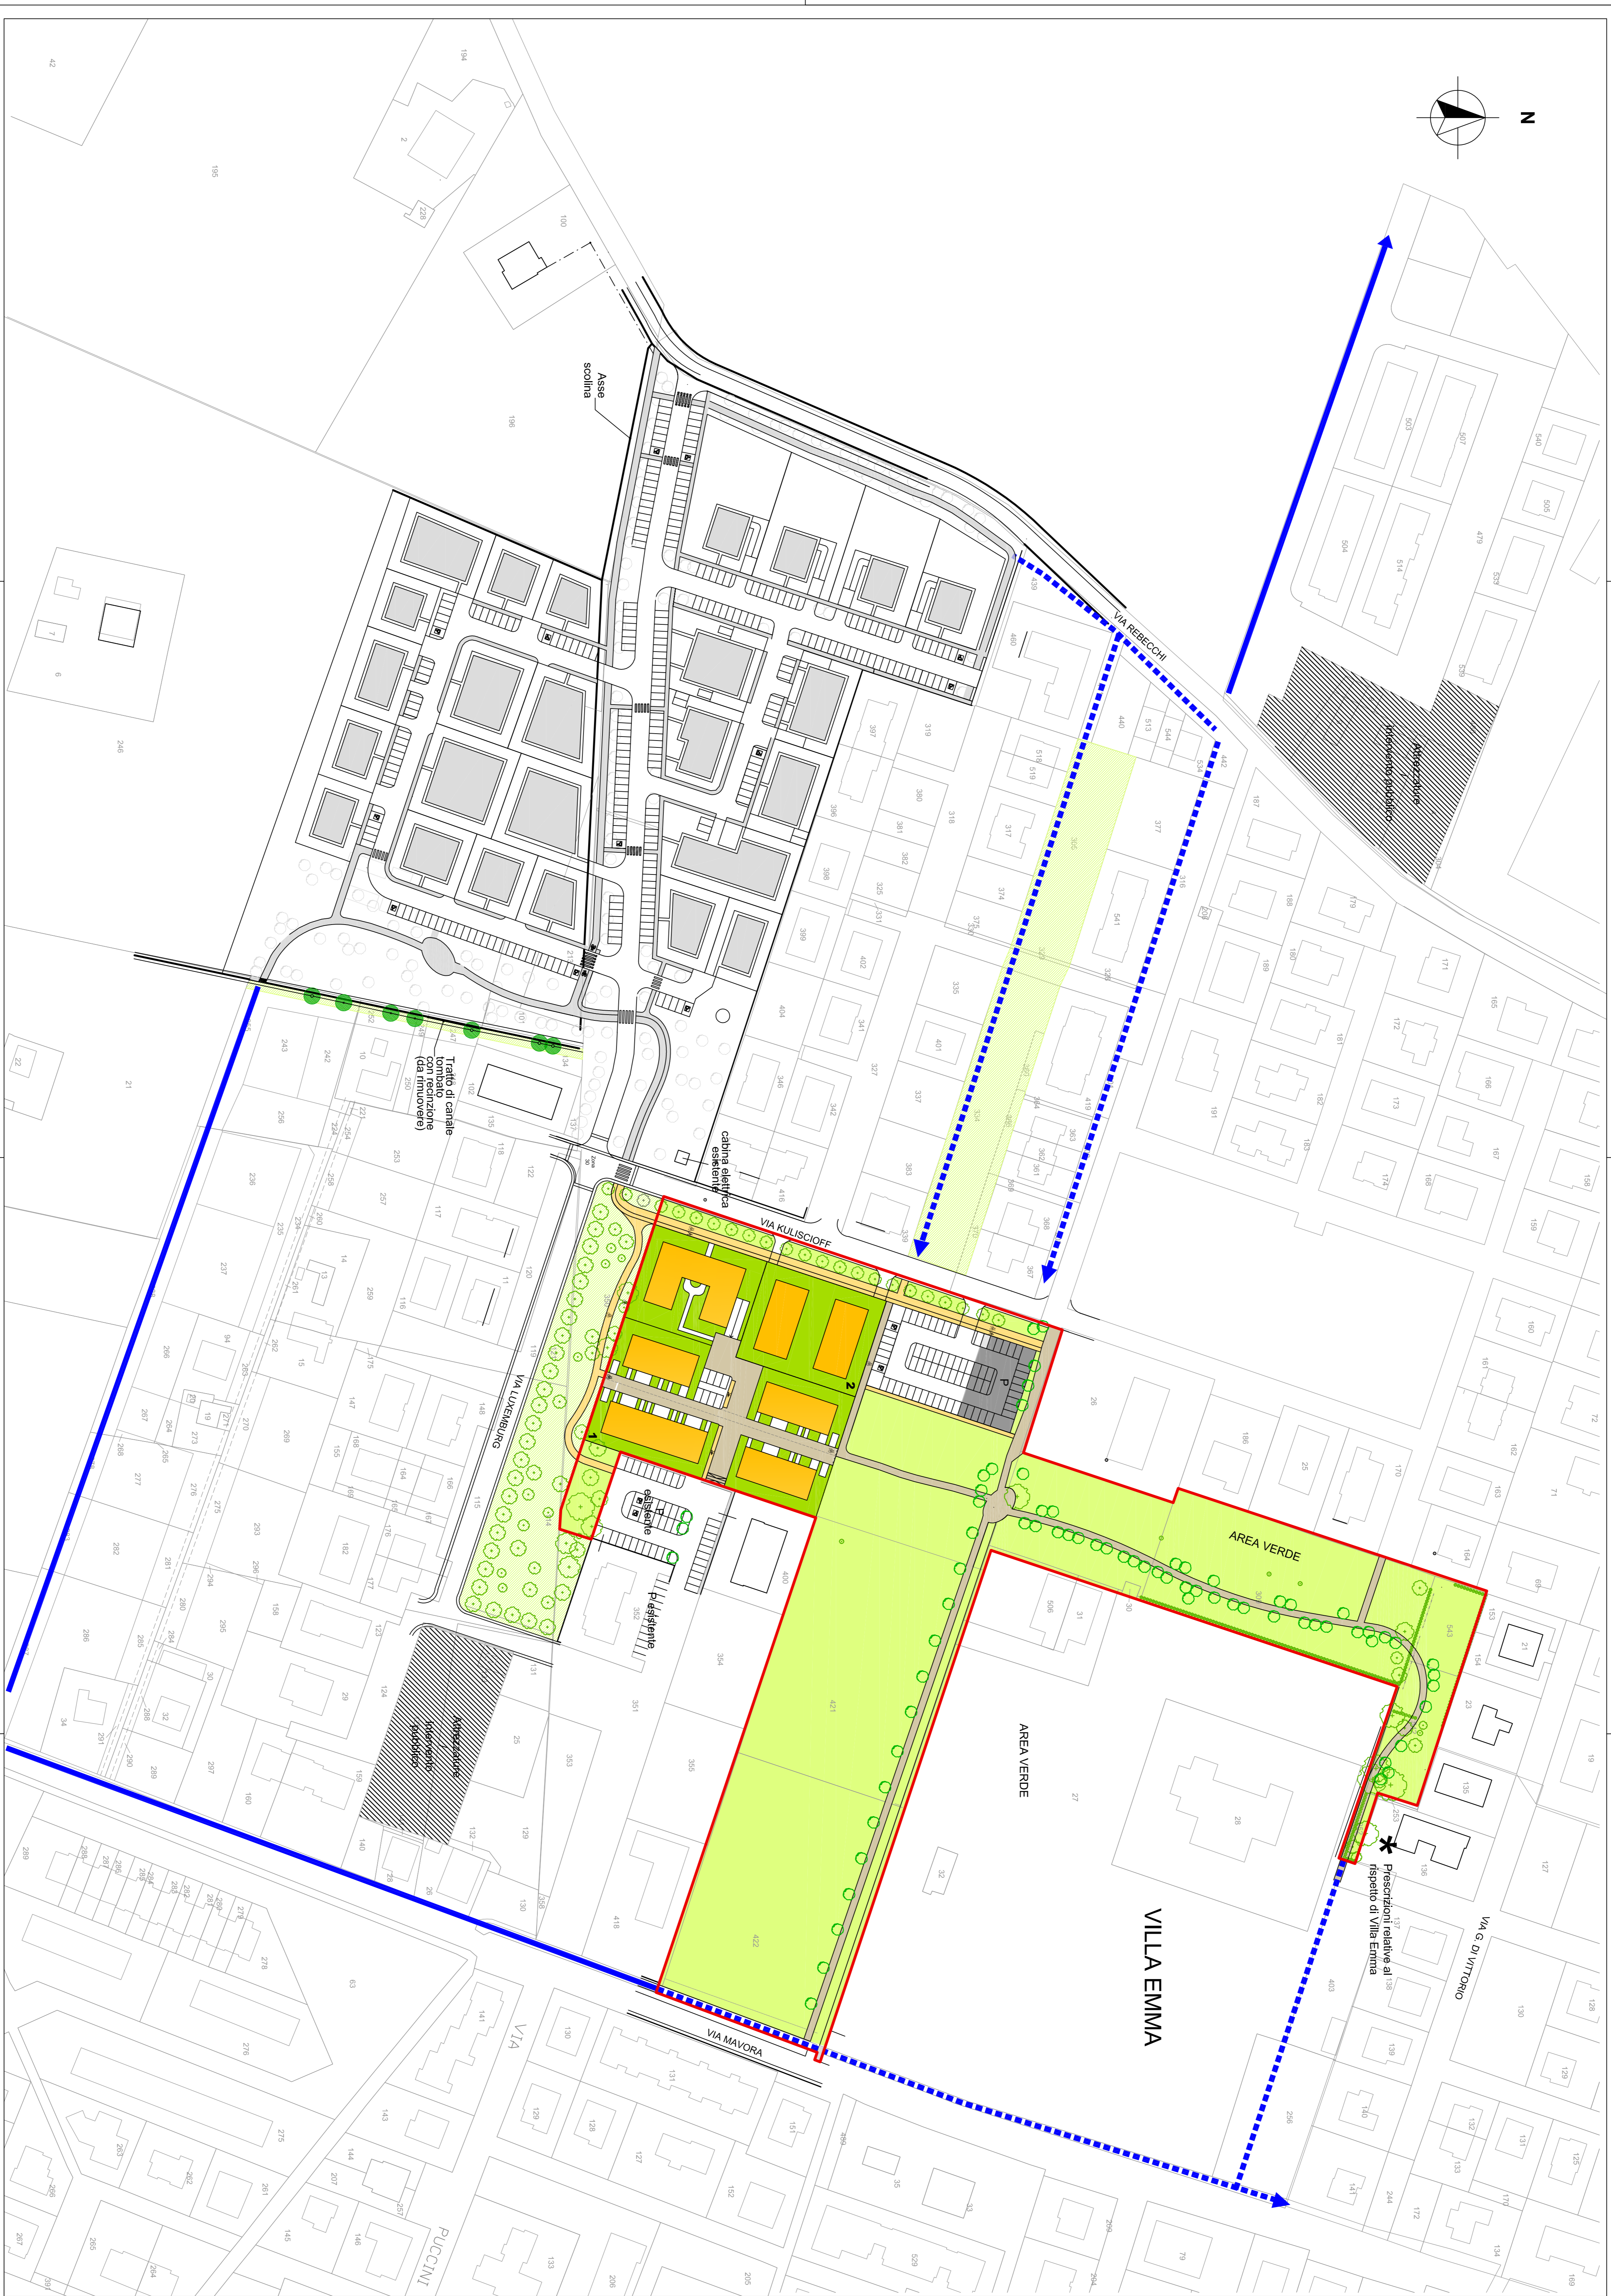

VILLA EMMA BIS - CN3

DATI DI PROGETTO

ST del PUV	34080 mq
ST reale	34985 mq
ST residenziale ammessa	2108 mq
Verde pubblico	22390 mq
P1 (a)00 mq su	993 mq (46 p.a.)
P2 (5%)	618 mq (24 p.a.)

** Nel 1999 il verde era costituito da particelli di 10 con al 9% della ST, non comunque possibile, in base al regolamento del P1, mandare tutti i terreni fermo regolamento standard di legge.

LOTTE	ST reale	CN3			
		SU	SF	P1 (pa)	P2 (pa)
CN3	34985 mq	2979 mq	7375 mq	47	24
IND. 1		2108 mq	5585 mq		
IND. 2		879 mq	1850 mq		

