



FOTO 1



FOTO 2



FOTO 3





FOTO 4



FOTO 5



FOTO 6

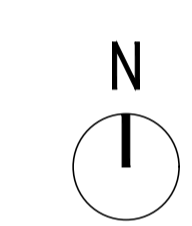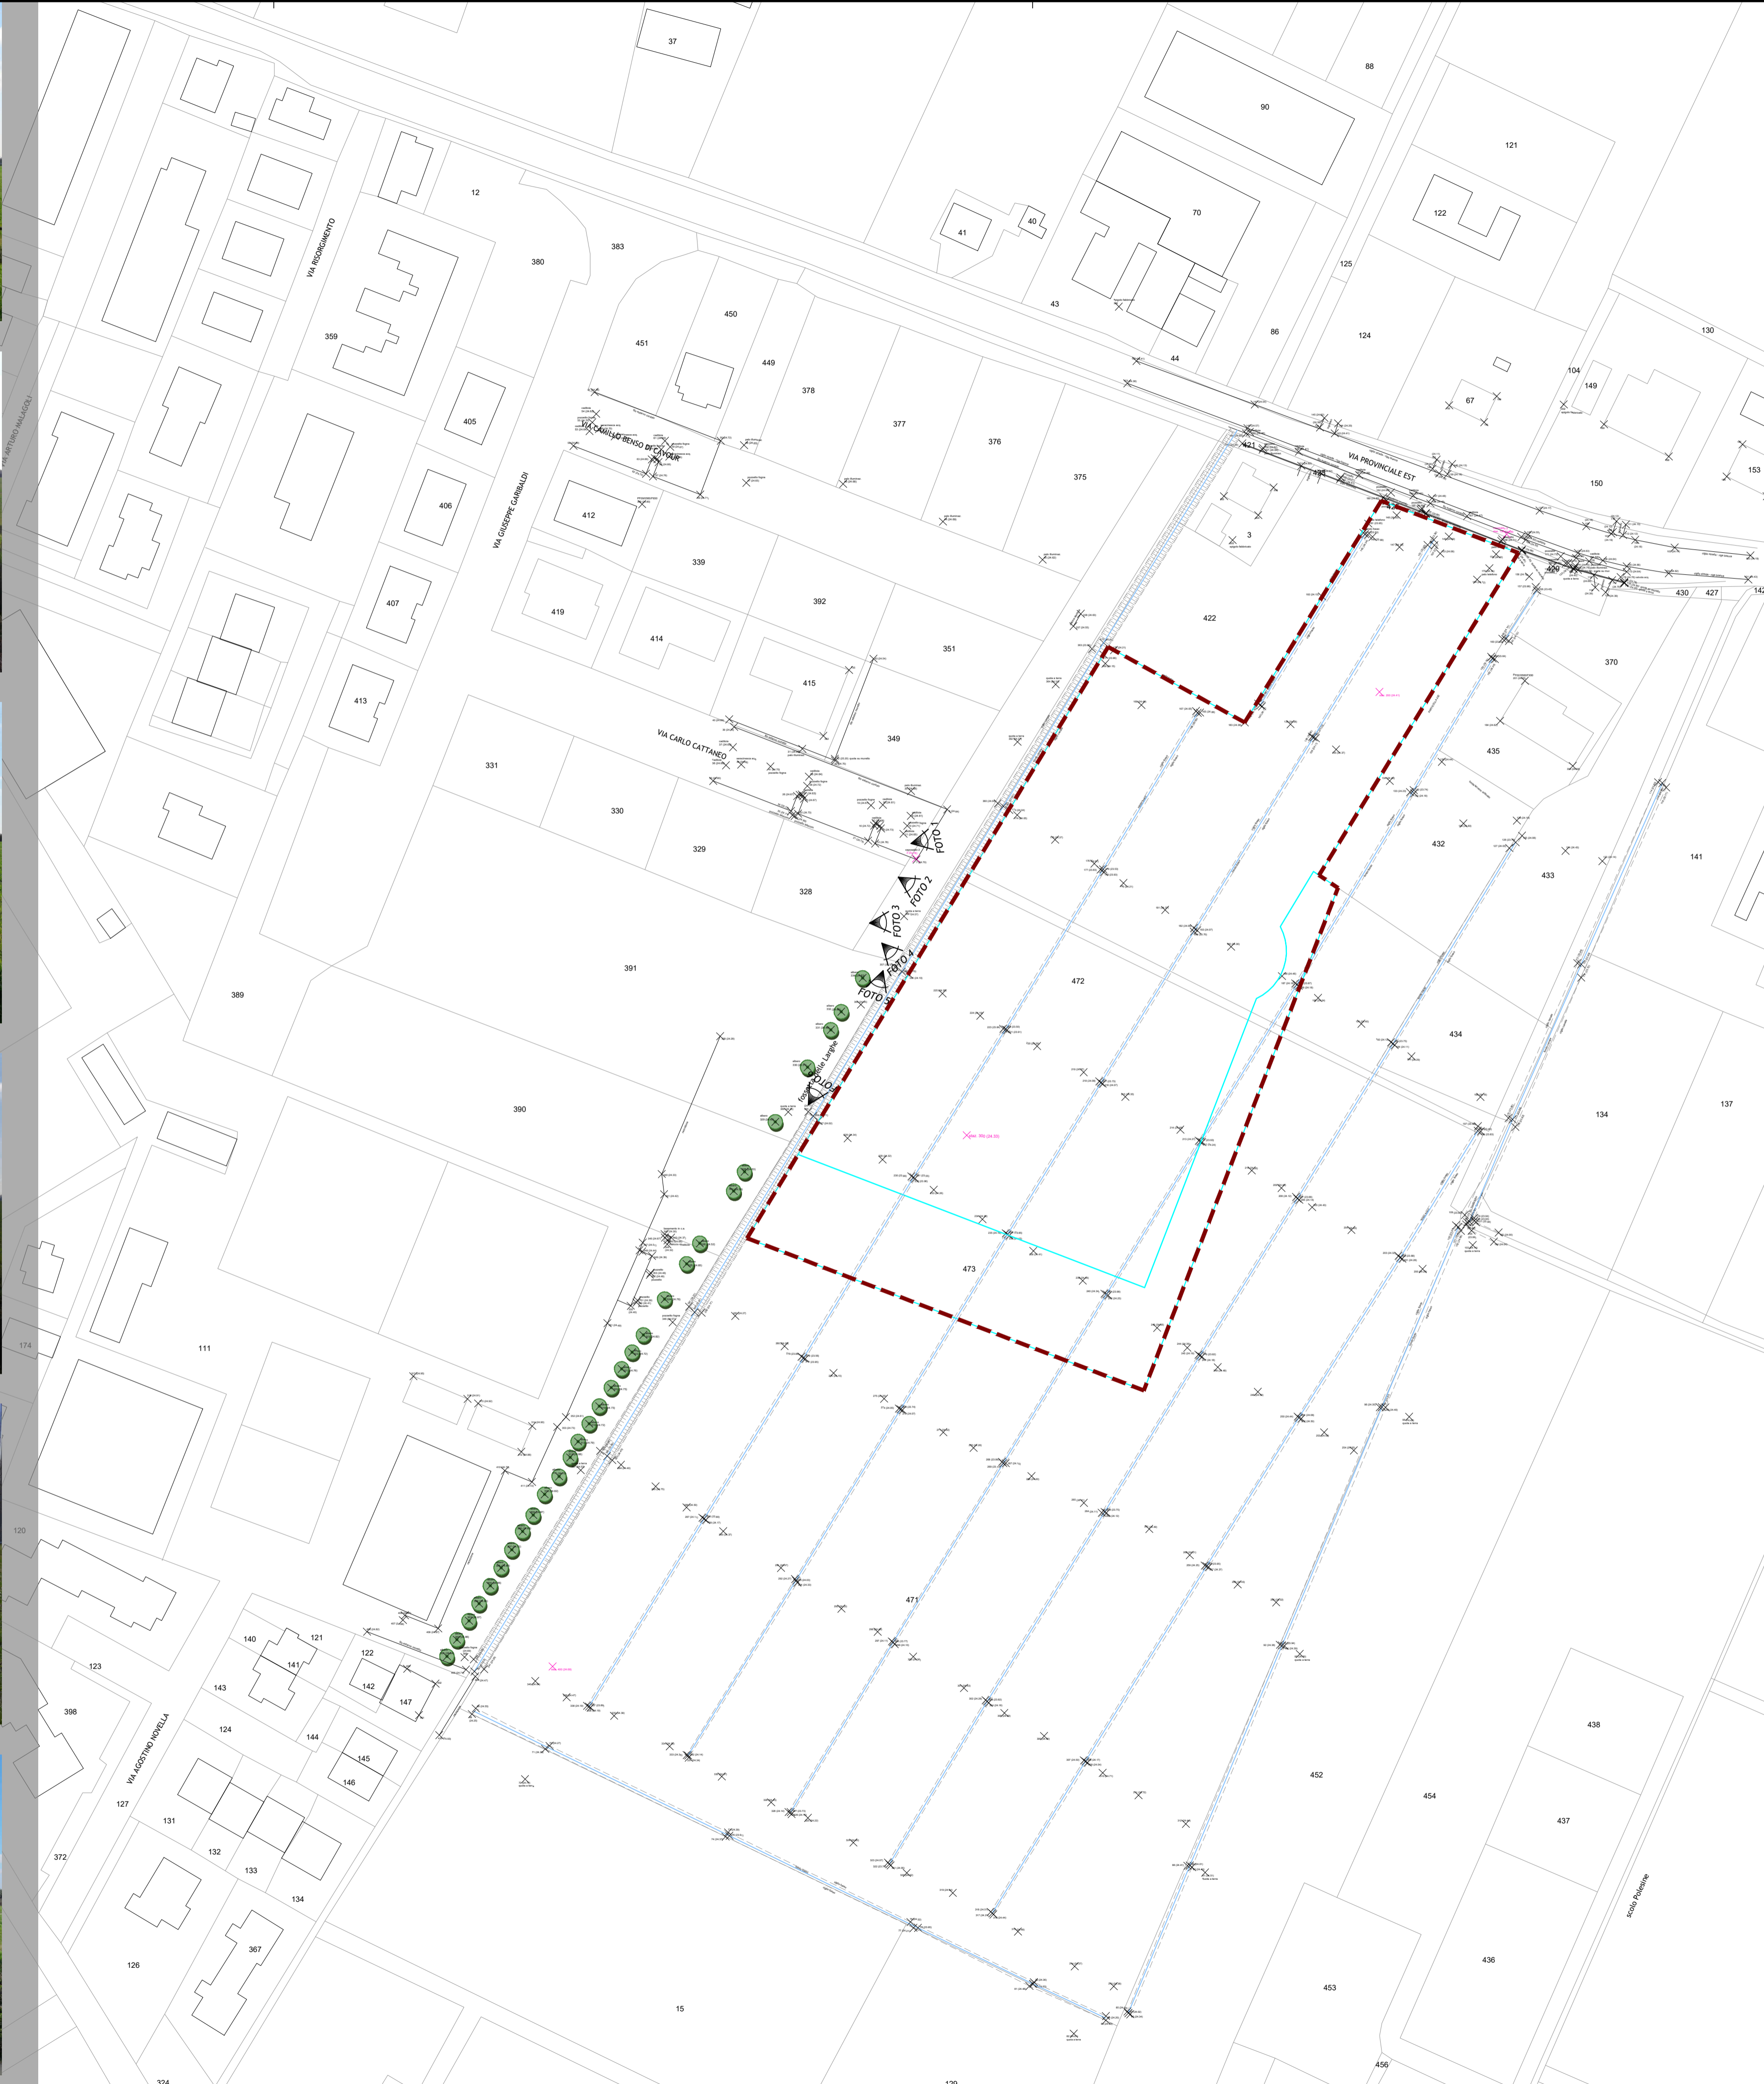

**LEGENDA**

	PERIMETRO COMPARTO
	FRAZIONAMENTO APPROVATO
	CODICI E QUOTE ALTIMETRICHE DI RILIEVO - m.s.l.m.
	ALBERATURE

P  
r  
o  
g  
e  
t  
t  
o  
A  
r  
c  
h  
i  
t  
e  
t  
t  
o  
n  
i  
c  
o

Provincia di Modena  
Comune di Nonantola

**RICHIESTA DI  
AUTORIZZAZIONE ALLA PRESENTAZIONE DI PIANO  
PARTICOLAREGGIATO DI INIZIATIVA PRIVATA**

**"COMPARTO C.2Z - Zona Sportiva"**  
**COMPARTO NATURA**



Proprietà  
**BORSARI S.p.a.**  
Via di Mezzo n. 114/E - Nonantola (MO)

Progetto a cura di:  
**ingegneri riuniti**  
Ingegneria Architettura Ambiente  
Via G. Papi, 15 - 41126 Modena  
Tel. 059.33.52.08 - Fax 059.33.32.21  
e-mail: info@ingegneriuniti.it  
http://www.ingegneriuniti.it  
Direttore Tecnico: Dott. Ing. Emanuele Gozzi

Coordinatore di Progetto  
Ing. Emanuele Gozzi  
Progetto Architettonico  
Arch. Lorenzo Lipparini  
Prof. Giorgio Ascari  
Collaboratori al Progetto Architettonico  
Ing. Giulia Ansaloni  
Arch. Serena Vezzali

Progetto Urbanizzazioni  
Ing. Federico Salardi  
Collaboratore al Progetto Urbanizzazioni  
Ing. Erica Guasconi  
Progetto Energetico  
Ing. Emilio Lucchese  
Progetto Opere a Verde  
Dott. in Sc. Agrarie Sara Dallari  
Valutazione Clima Acustico  
Dott. Clelia Beltrami Orsini  
Relazione Geologica  
Dott. Geol. Pier Luigi Dallari  
Relazione Idraulica  
Dott. Geol. Pier Luigi Dallari  
Relazione sul Traffico  
Dott. Geol. Pier Luigi Dallari  
Rapporto Preliminare Ambientale  
Dott. Geol. Pier Luigi Dallari

**STATO DI FATTO**  
Planimetria di Rilievo con Documentazione Fotografica

Codice Progetto **1617 EG PR** | Scala **1:1000** | Codice Elaborato **U-00-P-A-01**

a	Marzo 2020	emissione	sv
Rev.	Data	Descrizione revisione	Dis. Contr.

"INGEGNERI RIUNITI SPA" E' IN POSSESSO DI UN SISTEMA DI GESTIONE QUALITA' CERTIFICATO DA TÜV ITALIA SRL SECONDO LA NORMA UNI EN ISO 9001:2015